


PRZEDMIOTOWY BUDYNEK

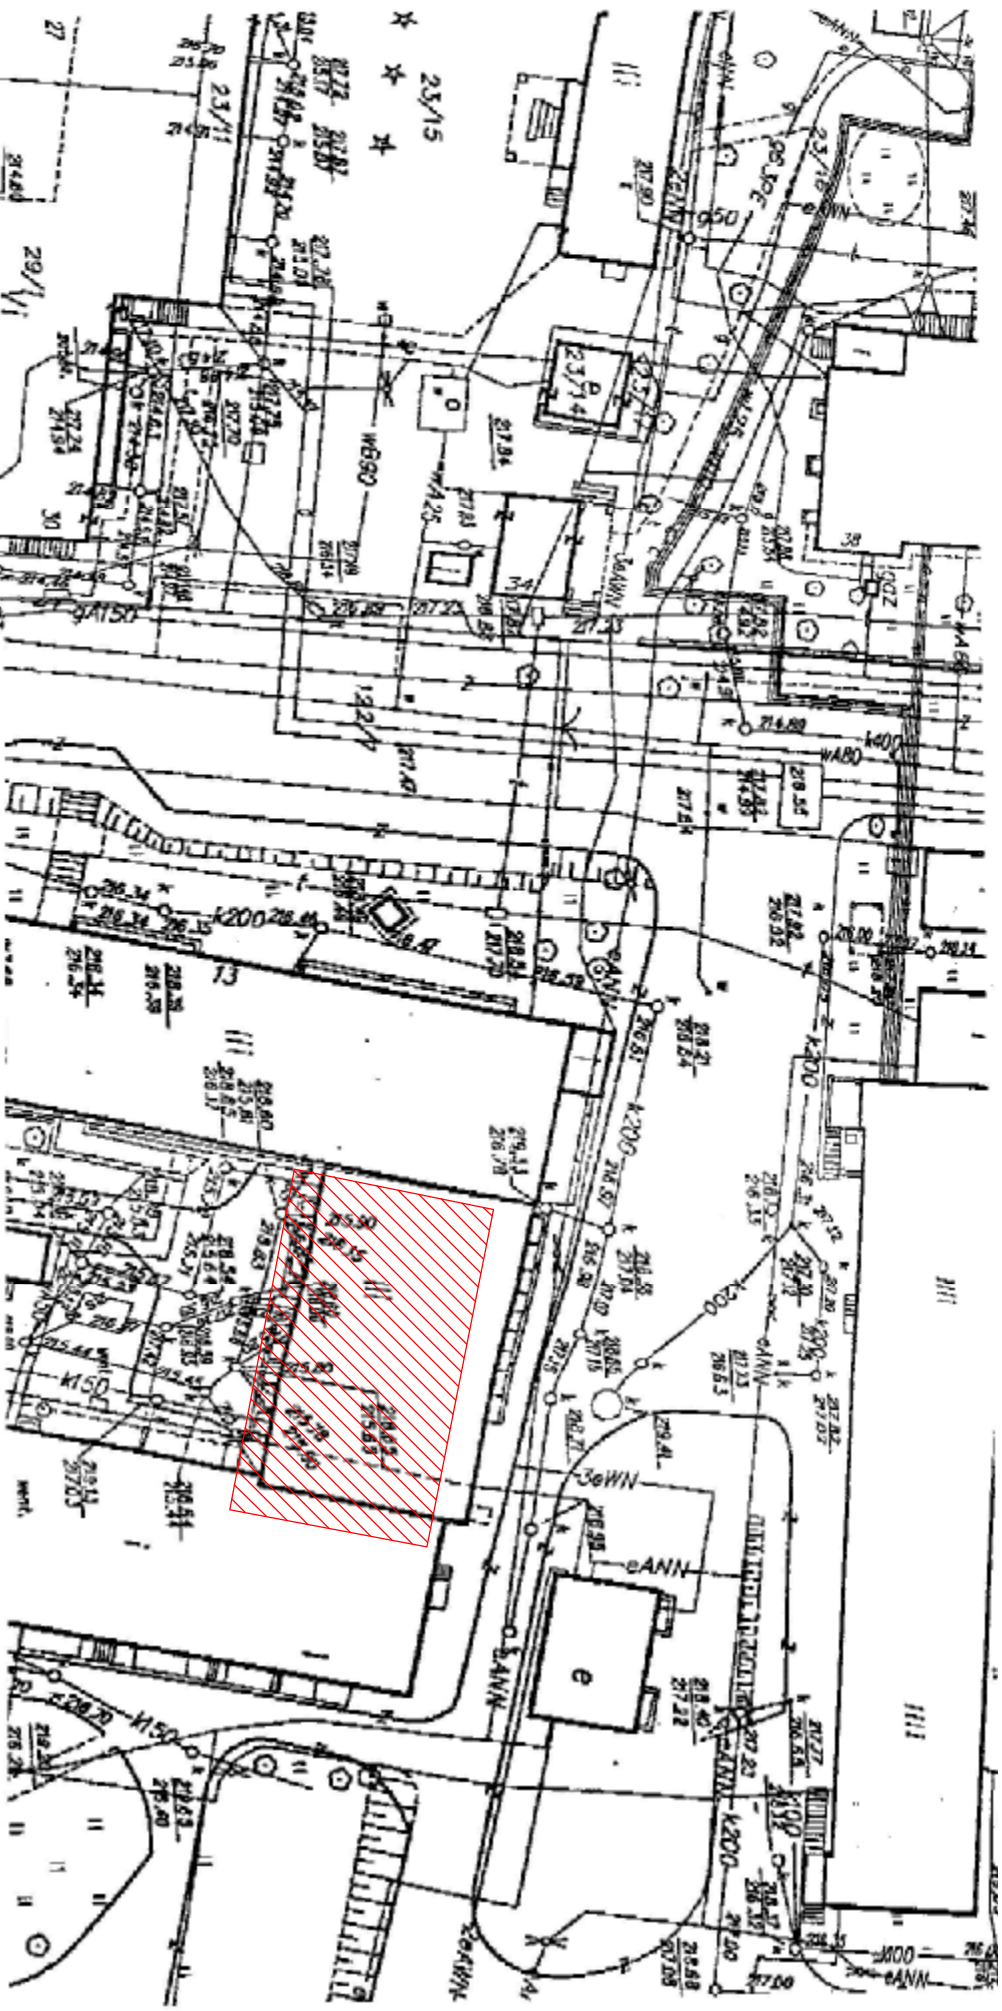

PRACOWNIA PROJEKTOWA ARCHITEKTURA Tarnów, ul. Nowy Świat 30a tel. 276-133		STUACJA		skala	nr rysunku
projektował :		Opiekt: Budynek punktu sterylizacyjnego i magazynów białejny.		1:500	1
mgr inż. arch. Małgorzata Beck nr ewidencyjny uprawnień 293/2000		teren : Centralna Sterylizatornia, magazyny białejny.		branża	data
sprawdził :		adres : Tarnów, ul. Szpitalna 13		architektura	06.2008
mgr inż. arch. Magdalena Frlauf-Zawisza nr ewidencyjny uprawnień NBUA-7342/30/98		studium : projekt budowlano-wykonawczy		podpis	
				podpis	