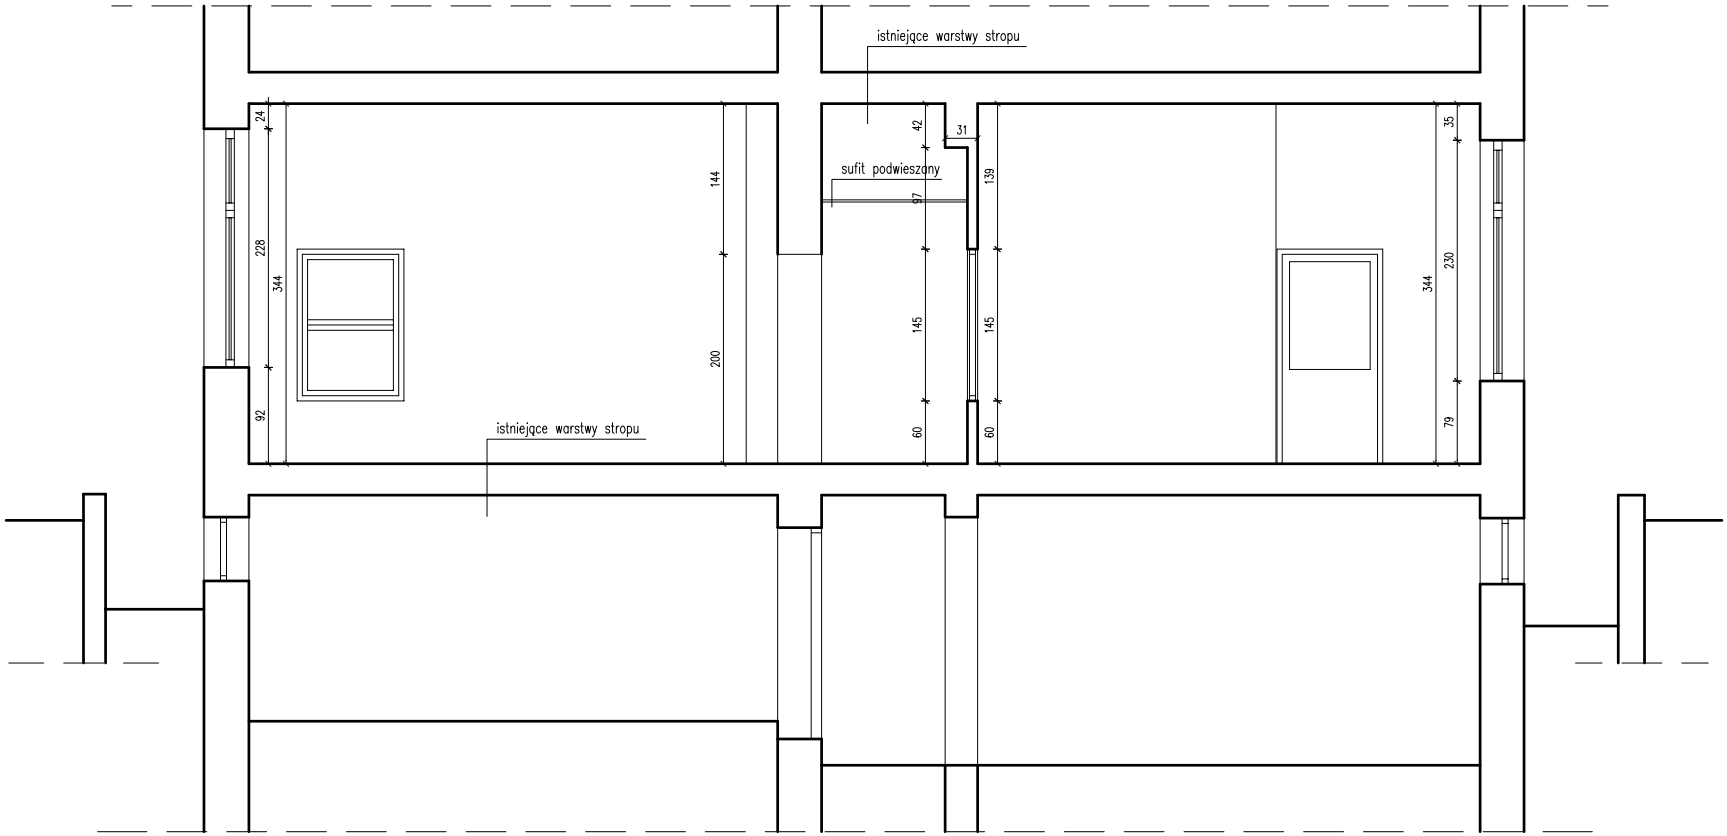


PRACOWNIA PROJEKTOWA MM ARCHITEKCI
Tarnów, ul. Nowy Świat 36, tel. 275-123
tel. 0602 43 63 75

CCENTRALNA STERYLIZATORNIA
PRZEKRÓJ A–A – INWENTARYZACJA

skala	1:50
nr rysunku	3
branża	architektura
data	06.2008

projektował :	Obiekt: Budynek punktu sterylizacyjnego i magazynów bielizny.	podpis
mgr inż. arch. Małgorzata Bacik nr ewidencyjny uprawnień 293/2000	temat : Centralna Sterylizatornia, magazyny bielizny.	
sprawdził :	adres : Tarnów, ul. Szpitalna 13	podpis
mgr inż. arch. Magdalena Frühauf–Zawisza nr ewidencyjny uprawnień NBUA–7342/30/98	stadium : inwentaryzacja architektoniczno – budowlana	