


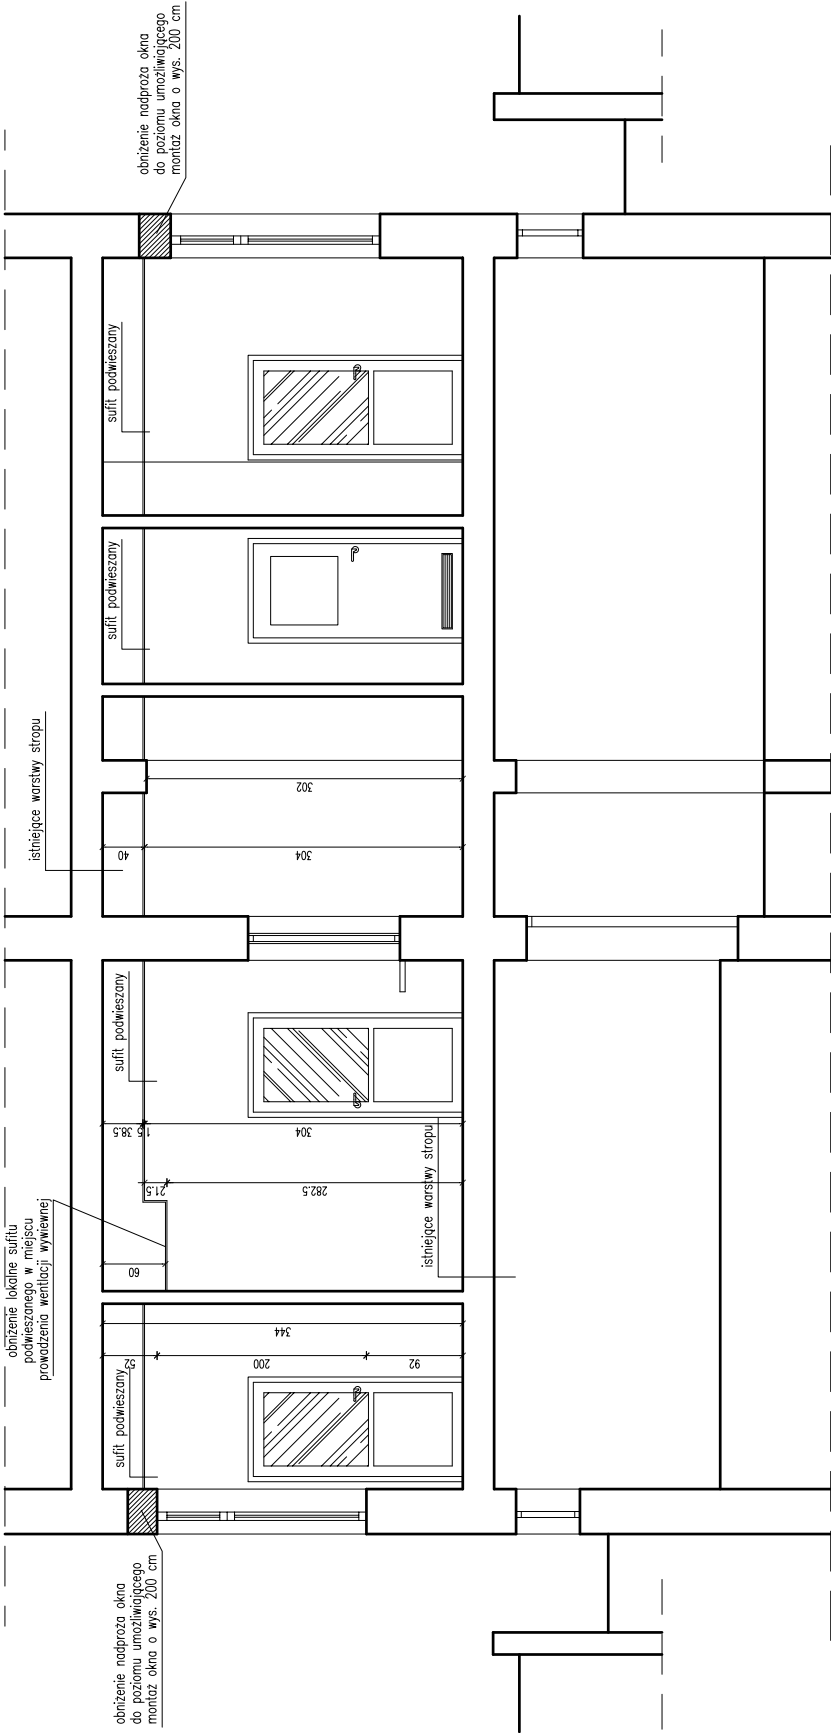

PRACOWNIA PROJEKTOWA MM ARCHITEKCI Tamara, ul. Wągrowa 10, 05-110, tel. 22 746 41 53, fax 22 746 41 53	CENTRALNA STERYLIZATORNA		skala	nr rysunku
	PRZĘKRÓJ A-A - PROJEKT		1:50	5
			brzoza architektura	data 06.2008
projektant : mgr inż. arch. Małgorzata Bacik nr ewidencyjny uprawnień 253/2000	Opis: Budynek parku sterylizacyjnego i magazynów białych.		podpis	
sprawił : mgr inż. arch. Magdalena Fildes-Zawieszka nr ewidencyjny uprawnień NBUA-7342/30/98	Temat : Centralna Sterylizatornia, magazyny białych.			
	adres : Tarnów, ul. Spółna 13		podpis	
	stadium : inwestycja architektoniczna - budowlana			