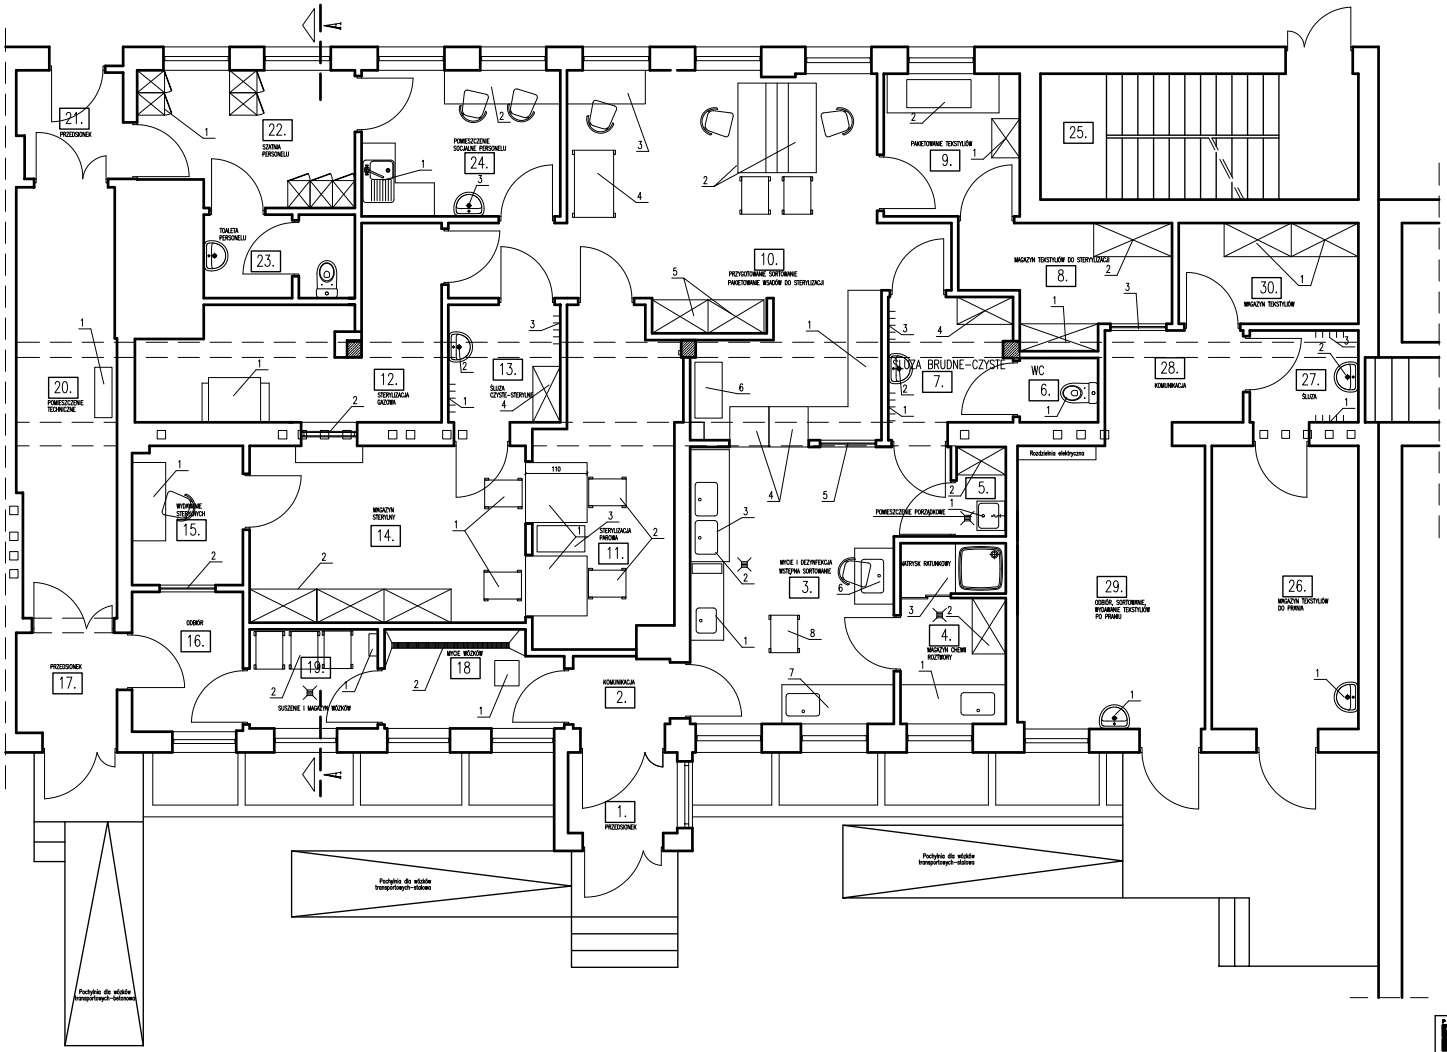

Nr pom.	Przeznaczenie pomieszczenia	nr	wyposażenie	Powierzchnia [m²]
1.	przedsionek część brudna			2,81
2.	odbiór materiału do sterylizacji			2,74
3.	mycie, sortowanie, dezynfekcja wstępna	1.	drzwi z oknem podawczym	19,84
		1.	myjnia ultradźwiękowa dwukomorowa	
		2.	myjnia ultradźwiękowa stołowa	
		3.	stół roboczy zlewozmywakowy dwukomorowy	
		4.	myjnia-dezynfektory przelotowe	
		5.	śluza materiałowa	
		6.	stół roboczy zlewozmywakowy jednokomorowy z półką	
		7.	stół roboczy zlewozmywakowy jednokomorowy	
		8.	wózek transportowy	
4.	magazyn chemii+natrysk naturkowy	1.	stół roboczy zlewozmywakowy jednokomorowy	5,93
		2.	regał na środki chemiczne	
		3.	natrysk naturkowy	
5.	pomieszczenie porządkowe	1.	zlew z zaworem złączką do węża	1,41
6.	WC przy śluzie (brudne-czyste)	2.	regał na środki czyszczące	1,81
		1.	półap	
7.	śluza fartuchowo - umywalkowa (brudne-czyste)	1.	wieszaki strona brudna	5,29
		2.	umywalka uruchamiana bez kontaktu z dłonią	
		3.	wieszaki strona czysta	
		4.	szafka na obuwie	
8.	magazyn tekstyliów do sterylizacji	1.	regał na materiały do pakowania	6,90
		2.	regał na bieliznę do sterylizacji	
		3.	śluza materiałowa	
9.	pakietowania tekstyliów do sterylizacji	1.	wózek transportowy	6,20
		2.	podświetlony stół roboczy do pakowania bielizny	
10.	pakietowanie materiałów do sterylizacji	1.	stół roboczy	35,59
		2.	stoły do setowania	
		3.	biurko do pracy	
		4.	wózek - blat ze zgrzewarką i materiałami	
		5.	regały	
		6.	uzdatnianie wody	
11.	sterylizatory parowe	1.	sterylizatory parowe	13,87
		2.	wózki transportowe	
		3.	uzdatnianie wody	
12.	sterylizacja gazowa	1.	sterylizator gazowy z aeratorem	12,57
		2.	śluza przelotowa z półkami	
13.	śluza (czyste-sterylne)	1.	wieszaki strona sterylna	4,20
		2.	umywalka uruchamiana bez kontaktu z dłonią	
		3.	wieszaki strona czysta	
		4.	szafka na obuwie	
14.	magazyn sterylny	1.	wózki transportowe	15,58
		2.	regały	
15.	wydawanie sterylnych	1.	biurko do pracy	4,89
		2.	śluza przelotowa z półkami	
16.	odbiór sterylnych			4,93
17.	przedsionek część sterylna			3,22
18.	mycie wózków transportowych	1.	pistolet do mycia i dezynfekcji wózków transportowych	5,35
		2.	odwodnienie z zamknięciem wodnym	
19.	suszenie, magazyn czystych wózków transportowych	1.	pistolet do suszenia z wężem i szybkozłączką	4,05
		2.	wózki transportowe czyste	
20.	pomieszczenie techniczne	1.	kompresor i uzdatnianie powietrza	13,48
21.	przedsionek część socjalna			3,59
22.	szatnia personelu	1.	szafki ubraniowe	8,96
23.	węzeł sanitarny personelu			4,50
24.	pomieszczenie socjalne personelu	1.	miejsce przygotowania posiłków	9,27
		2.	miejsce spożywania posiłków	
		3.	umywalka	
25.	klatka schodowa			12,78
26.	magazyn tekstyliów do prania	1.	umywalka	13,26
27.	śluza fartuchowo-umywalkowa	1.	wieszaki na fartuchy brudne	3,18
		2.	umywalka	
		3.	wieszaki na fartuchy czyste	
28.	komunikacja			4,56
29.	odbiór i magazyn tekstyliów po praniu	1.	umywalka	19,94
30.	magazyn tekstyliów czystych			5,78
	RAZEM			252,80

PRACOWNIA PROJEKTOWA ARCHITEKCI

CCENTRALNA STERYLIZATORNIA
RZUT PARTERU – TECHNOLOGIA

skala	nr rysunku
1:50	6
branża	data
architektura	04.2008

projektował :	Obiekt: Budynek punktu sterylizacyjnego i magazynów bielizny.	podpis
mgr inż. arch. Małgorzata Bacik nr ewidencyjny uprawnień 265/2000	temat : Centralna Sterylizatornia, magazyny bielizny.	
sprawdził :	adres : Tarnów, ul. Szpitalna 13	podpis
mgr inż. arch. Magdalena Fidkiel-Zawiasa nr ewidencyjny uprawnień NBUR-1342/30/98	stadium : projekt budowlano-wykonawczy	