


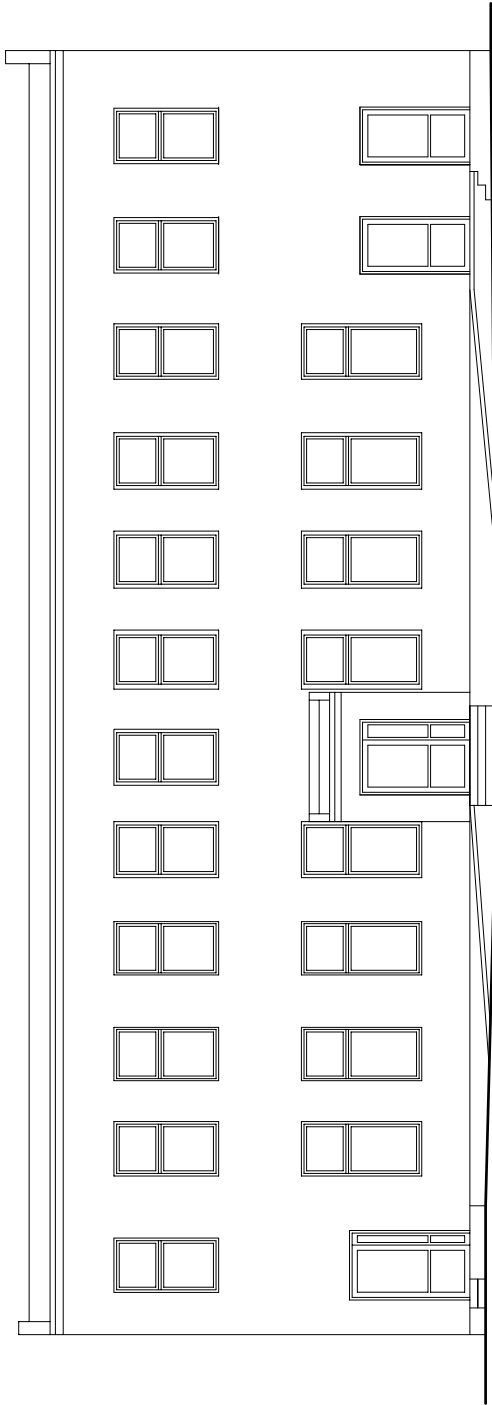

|   |                                                                   |  |                        |                 |
|---|-------------------------------------------------------------------|--|------------------------|-----------------|
| <div>PRACOWNIA PROJEKTOWA<br/><b>MIM ARCHITEKCI</b><br/><small>Warszawa, ul. Wesoła 15, tel. 22 64 41 81, fax 22 64 41 82</small></div> | CENTRALNA STERYLIZATORNIA<br>ELEWACJA POŁUDNIOWA – INWENTARYZACJA |  | skala<br>1:100         | nr rysunku<br>8 |
|   |                                                                   |  | brzoza<br>architektura | data<br>06.2008 |
| projektował :<br>mgr inż. arch. Małgorzata Bacik<br>nr ewidencyjny uprawnień 233/2000                                                   | Objekt: Budynek parku sterylizacyjnego i magazynów białziny.      |  | podpis                 |                 |
| sprawdził :<br>mgr inż. arch. Magdalena Fidihiel-Zawieza<br>nr ewidencyjny uprawnień NBUA-7342/30/98                                    | Temat : Centralna Sterylizatornia, magazyny białziny.             |  |                        |                 |
|   | adres : Tarnów, ul. Szpitalna 13                                  |  | podpis                 |                 |
|   | stadium : projekt budowlano-wykonawczy                            |  |                        |                 |