


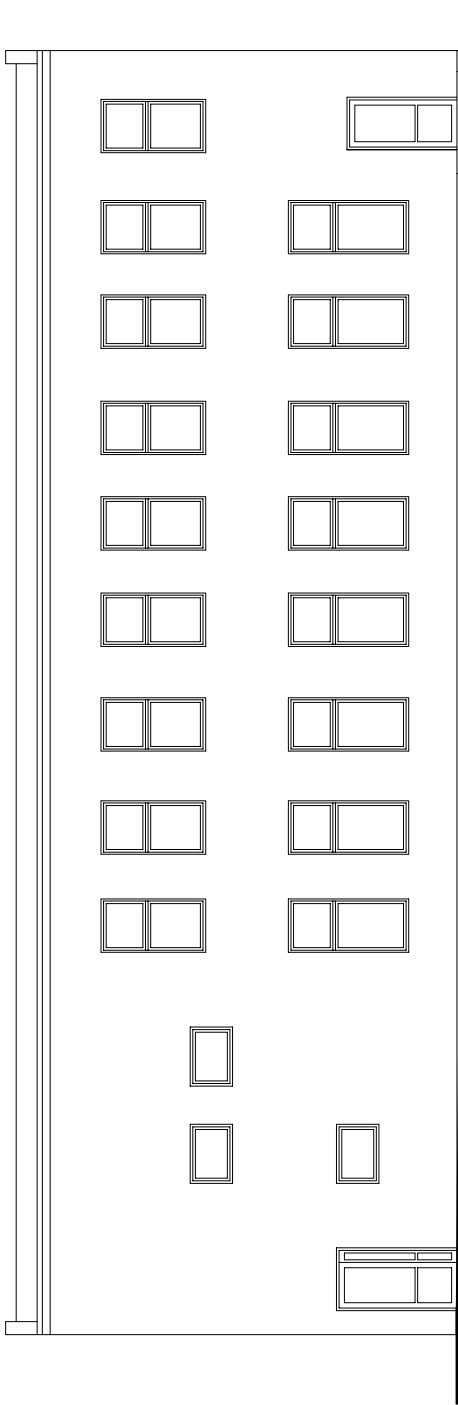

PRACOWNIA PROJEKTOWA MIM ARCHITEKCI Warszawa, ul. Wesoła 13/15, tel. 22 64 41 83, fax 22 64 41 85	CENTRALNA STERYLIZATORNIA ELEWACJA PÓŁNOCNA – INWENTARYZACJA		skala 1:100	nr rysunku 9
			brzoza architektura	data 06.2008
projektował : mgr inż. arch. Małgorzata Bacik nr ewidencyjny uprawnień 233/2000		Objekt: Budynek parku sterylizacyjnego i magazynów białziny.		
sprawdził : mgr inż. arch. Małgorzata Fidiński-Zawisza nr ewidencyjny uprawnień NBIKA-7342/30/98		Temat : Centralna Sterylizatornia, magazyny białziny.		
		adres : Tarnów, ul. Szpitalna 13		
		stadium : projekt budowlano-wykonawczy		