


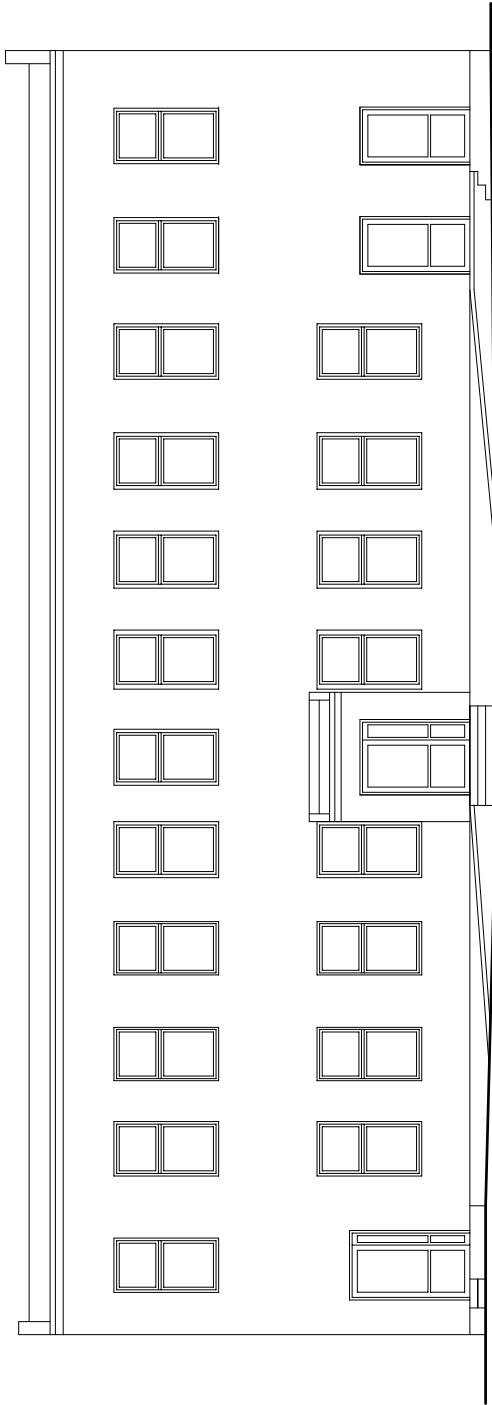

UWAGA: NADPROŻA WYMIENIANYCH OKIEN PARTERU OBNIŻYĆ DO POZIOMU UMOŻLIWIAJĄCEGO
MONTAŻ OKIEN O WYMIARACH 120x200 CM. SKUĆ WĘGARKI PRZY OKNACH.
WSZYSTKIE WYMIARY OTWORÓW OKIENNYCH I DRZWIOWYCH SPRAWDZIĆ NA BUDOWIE
PO SKUCIU WĘGARKÓW I OBNIŻENIU NADPROŻY OTWORÓW OKIENNYCH.

PRACOWNIA PROJEKTOWA MM ARCHITEKCI Tarnobrzeg, ul. Wesoła 10, 00-716 Warszawa, tel. 22 64 41 13 14, fax 22 64 41 13 15	CENTRALNA STERYLIZATORNIA ELEWACJA POŁUDNIOWA – WYMIANA OKIEN		skala	nr rysunku	
			1:100	10	
projektował : mgr inż. arch. Małgorzata Bacik nr ewidencyjny uprawnień 253/2000			brzoza architektura	data 06.2008	
sprawił : mgr inż. arch. Magdalena Fidihiel-Zawisza nr ewidencyjny uprawnień NBUA-7342/30/98			podpis		
Objekt: Budynek parku sterylizacyjnego i magazynów białiny.					
temat : Centralna Sterylizatornia, magazyny białiny.					
adres : Tarnobrzeg, ul. Spółna 13					
stadium : projekt budowlano-wykonawczy					