


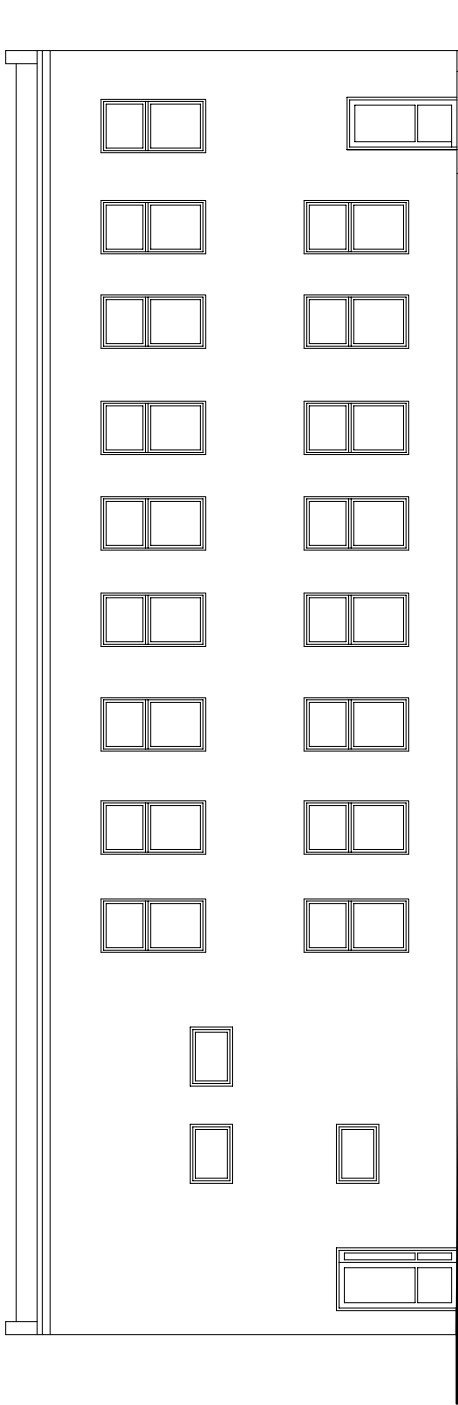

UWAGA: NADPROŻA WYMIENIANYCH OKIEN PARTERU OBNIŻYĆ DO POZIOMU UMOŻLIWIAJĄCEGO
MONTAŻ OKIEN O WYMIARACH 120x200 CM. SKUĆ WĘGARKI PRZY OKNACH.
WSZYSTKIE WYMIARY OTWORÓW OKIENNYCH I DRZWIOWYCH SPRAWDZIĆ NA BUDOWIE
PO SKUCIU WĘGARKÓW I OBNIŻENIU NADPROŻY OTWORÓW OKIENNYCH.

PRACOWNIA PROJEKTOWA MM ARCHITEKCI Warszawa, ul. Wesoła 13, tel. 22 64 12 13	CENTRALNA STERYLIZATORNIA		skala	nr rysunku
	ELEWACJA PÓŁNOCNA – WYMIANA OKIEN		1:100	11
projektował : mgr inż. arch. Małgorzata Bacik nr ewidencyjny uprawnień 253/2000	Opis: Budynek parku sterylizacyjnego i magazynów białczy.		brzoza architektura	data 06.2008
sprawił : mgr inż. arch. Magdalena Fidiński-Zawłaza nr ewidencyjny uprawnień NBUA-7342/30/98	Temat : Centralna Sterylizatornia, magazyny białczy.		podpis	
	adres : Tarnów, ul. Spółna 13		podpis	
	stadum : projekt budowlano-wykonawczy			