


SCHEMAT ŹRÓDŁA ZASILANIA POWIETRZA CENTRALNEJ STERYLIZATORNI

Skala 1:50

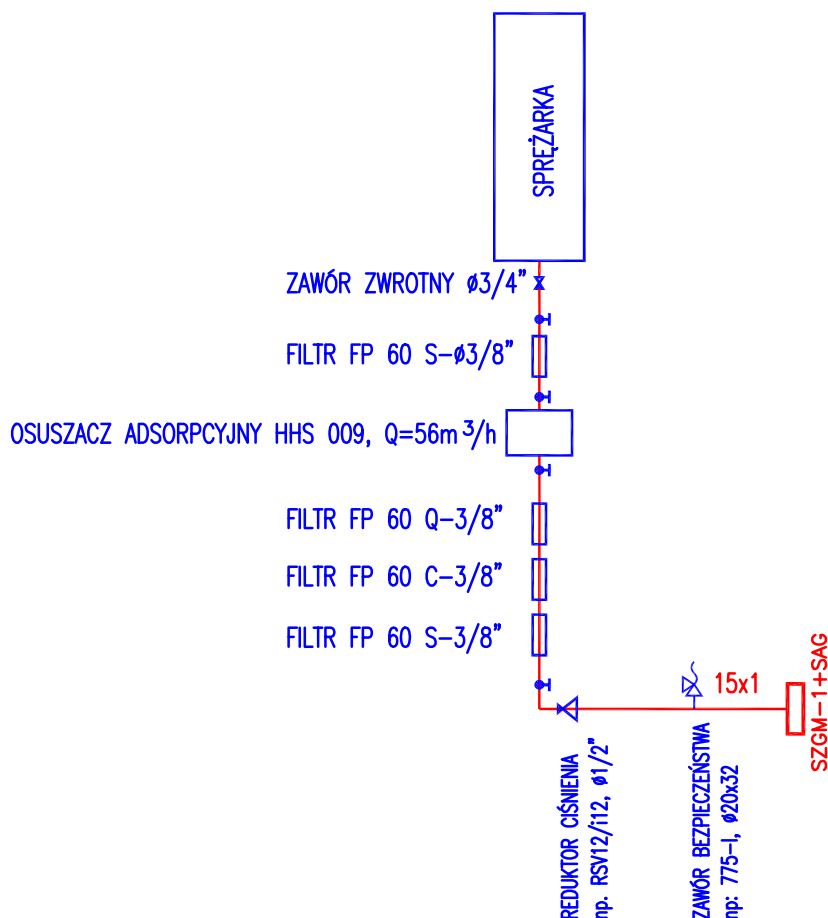

LEGENDA:

SPRĘŻARKA – SPRĘŻARKA O WYDAJNOŚCI min. $400\text{dm}^3/\text{min} = 24000\text{dm}^3/\text{h} = 24\text{m}^3/\text{h}$ i sprężu $P=0.8\text{MPa}$
np. SPRĘŻARKA ŚRUBOWA AIRPOL K5, $Q=50\text{m}^3/\text{h}$, $P=0.8\text{MPa}$ LUB RÓWNOWAŻNA

OSUSZACZ – OSUSZACZ POWIETRZA O WYDAJNOŚCI $50\text{m}^3/\text{h}$, np: HHS 009, $Q=56\text{m}^3/\text{h}$ – AIRPOL

— — — — — RUROCIAGI SPEŻONEGO POWIETRZA Z MIEDZI

— T — — — — — ZAWORY ODCINAJĄCE

SZGM-1
— — — — — PROJ. SKRZYŃKA ZAWOROWA DLA 1 GAZU (POWIETRZE)

SAG
— — — — — PROJ. SYGNALIZATOR AWARII GAZU (POWIETRZE)

FILTR FP 60 S-Ø3/8" – PROJ. FILTR POWIETRZA KLASY S (BARDZO DOKŁADNY) O WYDAJNOŚCI $Q=60\text{m}^3/\text{h}$ – np. AIRPOL

FILTR FP 60 Q-Ø3/8" – PROJ. FILTR POWIETRZA KLASY Q (WSTĘPNY) O WYDAJNOŚCI $Q=60\text{m}^3/\text{h}$ – np. AIRPOL

FILTR FP 60 C-Ø3/8" – PROJ. FILTR POWIETRZA WĘGLOWY O WYDAJNOŚCI $Q=60\text{m}^3/\text{h}$ – np. AIRPOL



CENTRALNA STERYLIZATORNIA SCHEMAT ŹRÓDŁA ZASILANIA POWIETRZA

skala
1:50

nr rysunku
08

branża
sanitarna

data
06.2008

projektował :

obiekt : Budynek kuchni i pralni

podpis

mgr inż. Grzegorz Pabjan
nr ewidencyjny uprawnień S-199/02

temat : Centralna sterylizatornia

sprawdził :

adres : Tarnów, ul. Szpitalna 13

podpis

mgr inż. Grzegorz Furmański
nr ewidencyjny uprawnień NBUA-7342/43/98

stadium : projekt budowlano-wykonawczy