


ROZWINIĘCIA INSTALACJI KANALIZACJI WEWNĘTRZNEJ

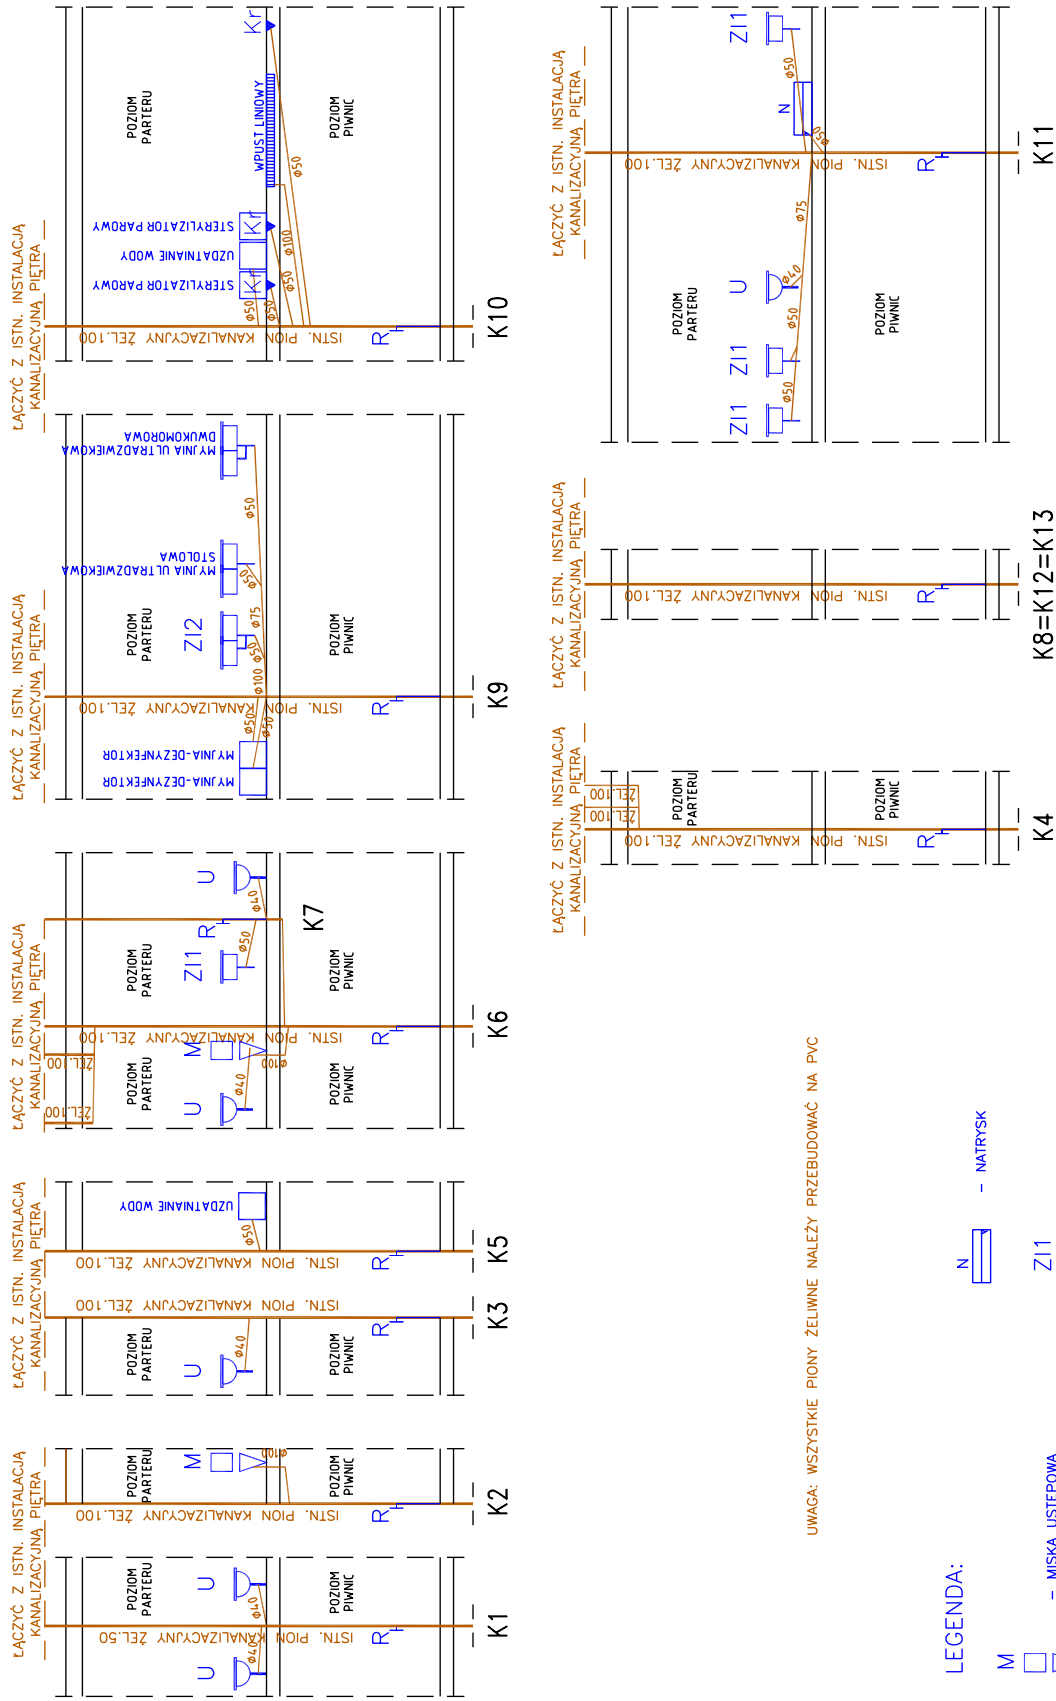

UWAGA: WSZYSTKIE PIONY ŻELIWNE NALEŻY PRZEBUDOWAĆ NA PVC

- LEGENDA:
- M - MISKA USTĘPOWA
 - Z11 - ZLEWOZMYWAK 1-KOMOROWY
 - Z12 - ZLEWOZMYWAK 2-KOMOROWY
 - K1 - KRATKA ŚCIEKOWA ZASYFONOWANA
 - R - REMIZJA
 - N - NATRYSK
 - U - UMYWALKA

PRACOWNIA PROJEKTOWA WMA ARCHITEKCI Toruń, ul. Włocławska 22, tel. 22 638 12 34, fax 22 638 12 35	CCENTRALNA STERYLIZATORNA		skala	nr rysunku
	ROZWINIĘCIA INSTALACJI KANALIZACJI WEWNĘTRZNEJ		1:50	03
	projektował :	dietał : Budynek kuchni i proini	brzoza	data
			seniarna	06.2008
	mgr inż. Grzegorz Pajon nr ewidencyjny uprawnień S-199/02		podpis	
sprawdził :	adres : Toruń, ul. Szpilana 13	podpis		
		mgr inż. Grzegorz Turmala nr ewidencyjny uprawnień MBJA-1942/13/96		