


AKSONOMETRIA WEWNĘTRZNEJ INSTALACJI SPRĘŻONEGO POWIETRZA

Skala 1:50

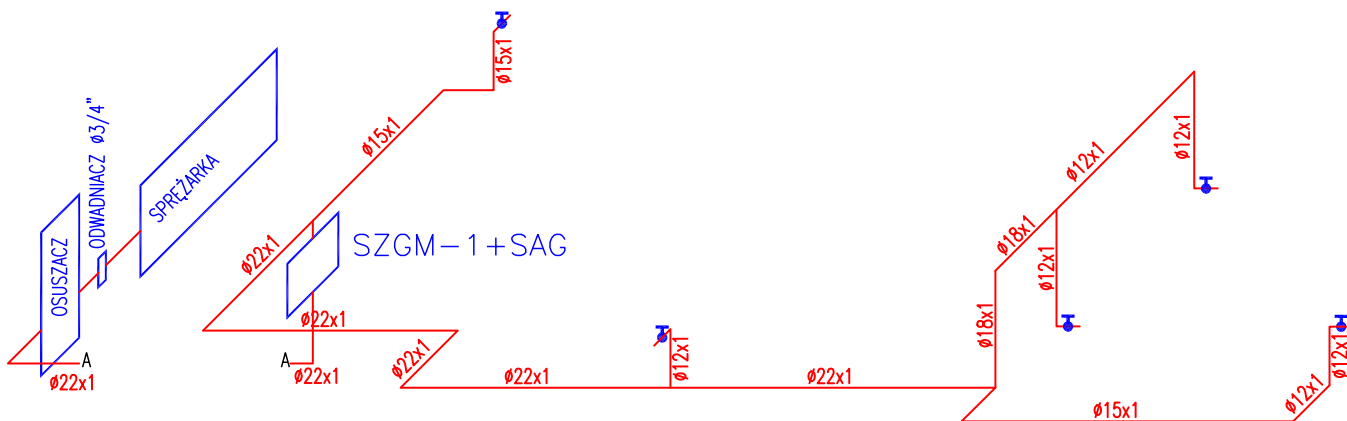

LEGENDA:

SPRĘŻARKA – SPRĘŻARKA O WYDAJNOŚCI min. $400\text{dm}^3/\text{min} = 24000\text{dm}^3/\text{h}$ i sprężu $P=0.8\text{MPa}$
np. SPRĘŻARKA ŚRUBOWA AIRPOL K5, $Q=50\text{m}^3/\text{h}$, $P=0.8\text{MPa}$ LUB RÓWNOWAŻNA

OSUSZACZ – OSUSZACZ POWIETRZA O WYDAJNOŚCI $50\text{m}^3/\text{h}$

— — — — — RUROCIAGI SPRĘŻONEGO POWIETRZA Z MIEDZI

— — — — — ZAWORY ODCINAJĄCE

PRACOWNIA PROJEKTOWA ARCHITEKCI Tarnów, ul. Henryk Sienkiewicz 30, tel. 276-123 tel. 666 23 99 70	CCENTRALNA STERYLIZATORNIA		skala 1:50	nr rysunku 07
	AKSONOMETRIA WEWNĘTRZNEJ INSTALACJI SPRĘŻONEGO POWIETRZA		branża architektura	data 06.2008
projektował :	mgr inż. Grzegorz Pabjan nr ewidencyjny uprawnień S-199/02		podpis	
sprawił :	mgr inż. Grzegorz Furmański nr ewidencyjny uprawnień NBUA-7342/43/98		podpis	
	obiekt : Budynek kuchni i pralni temat : Centralna sterylizatornia adres : Tarnów, ul. Szpitalna 13 stadium : projekt budowlano-wykonawczy			