


# SCHEMAT ŹRÓDŁA ZASILANIA POWIETRZA CENTRALNEJ STERYLIZATORNI

Skala 1:50

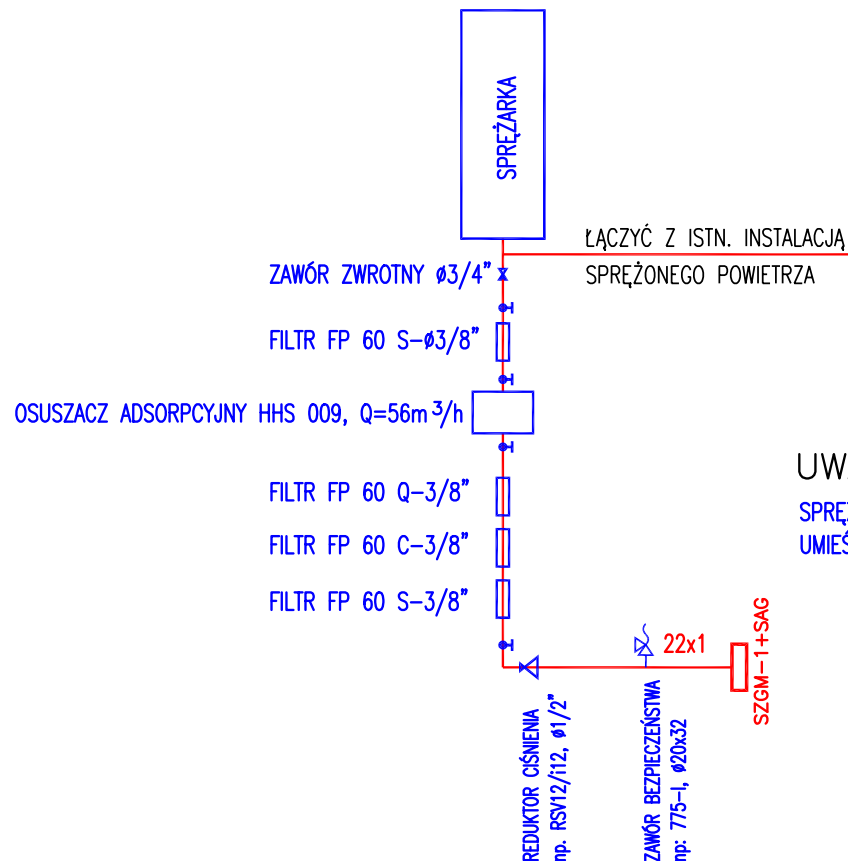

## UWAGA:

SPRĘŻARKĘ I UKŁAD ZASILANIA  
UMIEŚCIĆ W PIWNICY

## LEGENDA:

SPRĘŻARKA - SPRĘŻARKA O WYDAJNOŚCI min.  $400\text{dm}^3/\text{min} = 24000\text{dm}^3/\text{h} = 24\text{m}^3/\text{h}$  i sprężu  $P=0.8\text{MPa}$   
np. SPRĘŻARKA ŚRUBOWA AIRPOL K5,  $Q=50\text{m}^3/\text{h}$ ,  $P=0.8\text{MPa}$  LUB RÓWNOWAŻNA

OSUSZACZ - OSUSZACZ POWIETRZA O WYDAJNOŚCI  $50\text{m}^3/\text{h}$ , np: HHS 009,  $Q=56\text{m}^3/\text{h}$  - AIRPOL

— — RUROCIAGI SPRĘŻONEGO POWIETRZA Z MIEDZI

— — ZAWORY ODCINAJĄCE

SZGM-1 - PROJ. SKRZYŃKA ZAWOROWA DLA 1 GAZU (POWIETRZE)

SAG - PROJ. SYGNALIZATOR AWARII GAZU (POWIETRZE)

FILTR FP 60 S-Ø3/8" - PROJ. FILTR POWIETRZA KLASY S (BARDZO DOKŁADNY) O WYDAJNOŚCI  $Q=60\text{m}^3/\text{h}$  - np. AIRPOL

FILTR FP 60 Q-Ø3/8" - PROJ. FILTR POWIETRZA KLASY Q (WSTĘPNY) O WYDAJNOŚCI  $Q=60\text{m}^3/\text{h}$  - np. AIRPOL

FILTR FP 60 C-Ø3/8" - PROJ. FILTR POWIETRZA WĘGLOWY O WYDAJNOŚCI  $Q=60\text{m}^3/\text{h}$  - np. AIRPOL



## CENTRALNA STERYLIZATORNIA SCHEMAT ŹRÓDŁA ZASILANIA POWIETRZA

skala  
1:50

nr rysunku  
08

branża  
sanitarna

data  
04.2009.

projektował :

obiekt : Budynek kuchni i pralni

podpis

mgr inż. Grzegorz Pabjan  
nr ewidencyjny uprawnień S-199/02

temat : Centralna sterylizatornia

sprawdził :

adres : Tarnów, ul. Szpitalna 13

podpis

mgr inż. Grzegorz Furmaniak  
nr ewidencyjny uprawnień NBUA-7342/43/98

stadium : rysunki zamienne do projektu "Przebudowa istniejących pomieszczeń sterylizatorni i magazynu  
bielizny wraz z instalacjami w celu dostosowania do obecnie obowiązujących przepisów prawnych."