


SCHEMAT ZASILANIA CHŁODNICZY CENTRALI WENTYLACYJNEJ

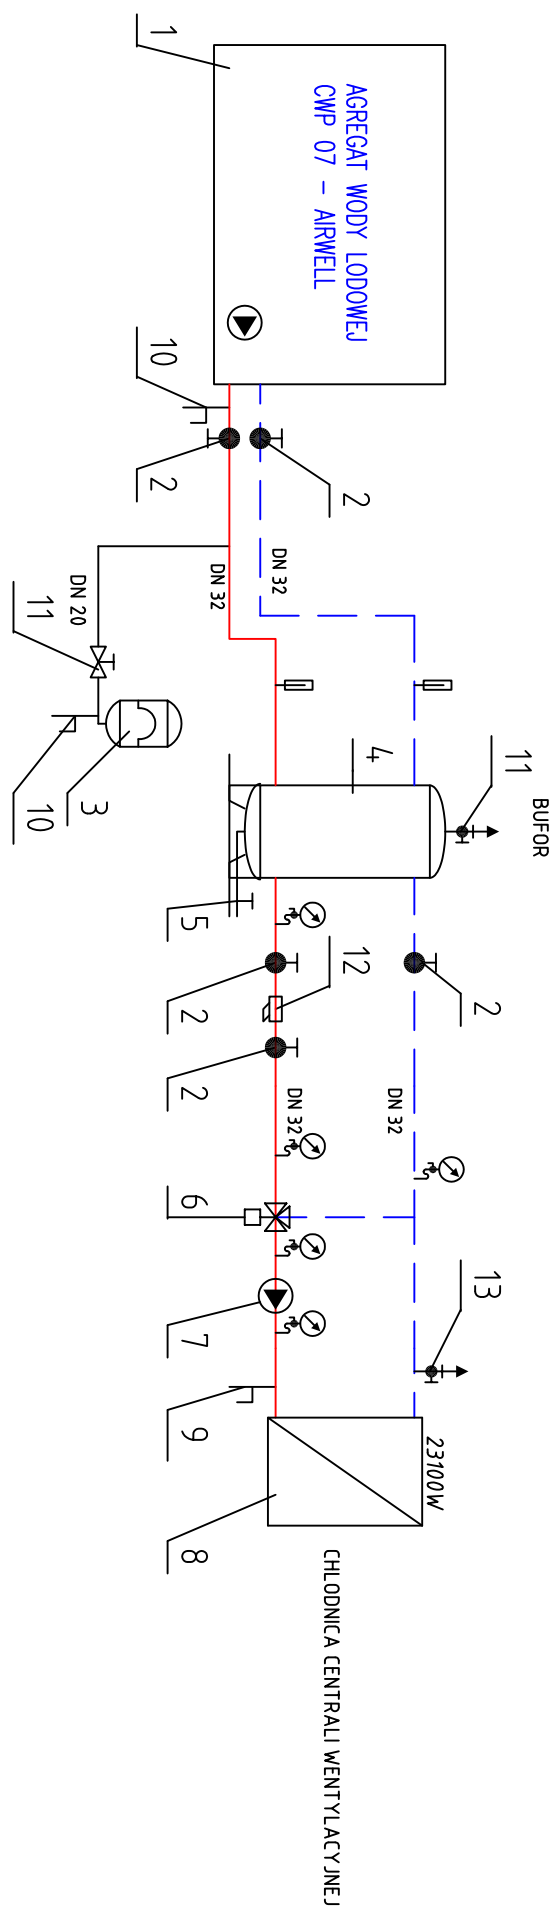

PRACOWNIA PROJEKTOWA MIM ARCHITEKCI Tarnobrzeg, ul. Marysi Skłodowej 73b tel. 776-123		CENTRALNA STERYLIZATORNIA		skala --	nr rysunku 11
SCHEMAT ZASILANIA CHŁODNICZY CENTRALI WENTYLACYJNEJ				bronzo sonitorno	data 04.2009.
projektował :		obiekt : Budynek kuchni i pralni		podpis	
mgr inż. Grzegorz Pabjan nr ewidencyjny uprawnień S-199/02		temat : Centralna sterylizatornia			
sprowadził :		adres : Tarnobrzeg, ul. Szpitalna 13		podpis	
mgr inż. Grzegorz Furmanowski nr ewidencyjny uprawnień NBUA-7342/43/98		stadium : rysunki zmianowe do projektu "Przebudowa istniejących pomieszczeń sterylizacji i magazynu bielidny wraz z instalacjami w celu dostosowania do obecnych obowiązujących przepisów prawnych."			