



ROZWINIĘCIA INSTALACJI KANALIZACJI WEWNĘTRZNEJ

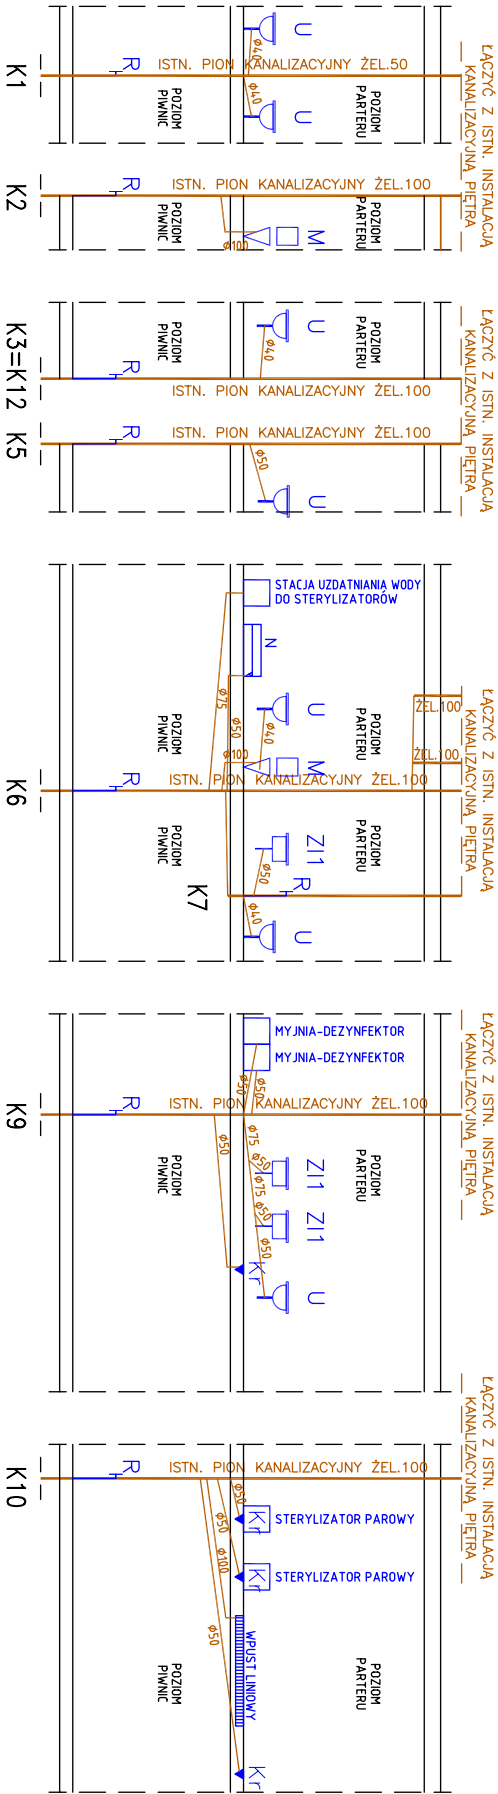

UWAGA: WSZYSTKIE PIONY ŻELIWNIE NALEŻY PRZEBUDOWAĆ NA PVC

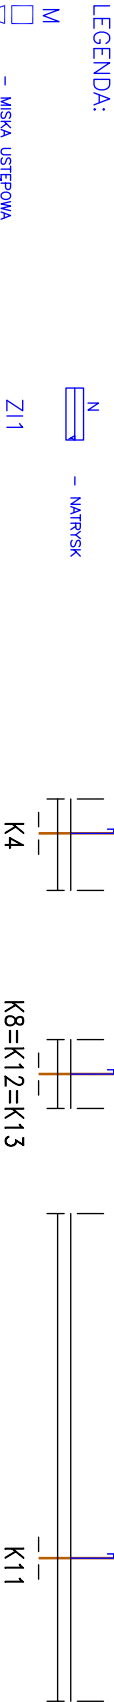

LEGENDA:

- M – MISKA USTĘPOWA
- Δ – KRATKA ŚCIEKOWA ZASYFONOWANA
- R – REWIZJA
- N – NATRYSK
- ZI1 – ZLEWOZNIWIAK 1-KOMOROWY
- ZI2 – ZLEWOZNIWIAK 2-KOMOROWY
- U – UMYWALKA

PRACOWNIA PROJEKTOWA ARCHITEKCI Tarnobrzeg, ul. Słowackiego 15, tel. 71 734 41 98, fax 71 734 41 99		projektował : mgr inż. Grzegorz Poljan nr ewidencyjny uprawnień S-189/02		opracował : mgr inż. Grzegorz Farnasowski nr ewidencyjny uprawnień NBI-A-734/14/98	
CECENTRALNA STERYLIZATORNIA		obiekt : Budynek kuchni i pralni		skala 1:50	
ROZWINIĘCIA INSTALACJI KANALIZACJI WEWNĘTRZNEJ		temat : Centralna sterylizatornia		broszka 03	
		adres : Tarnobrzeg, ul. Szpilna 13		data 04.2009.	
		stadium : projekt zmianowe do projektu "Przebudowa ściekowych pomieszczeń sterylizacji i magazynu bakterii wraz z instalacjami w celu dostosowania do obecnie obowiązujących przepisów prawnych."		podpis	