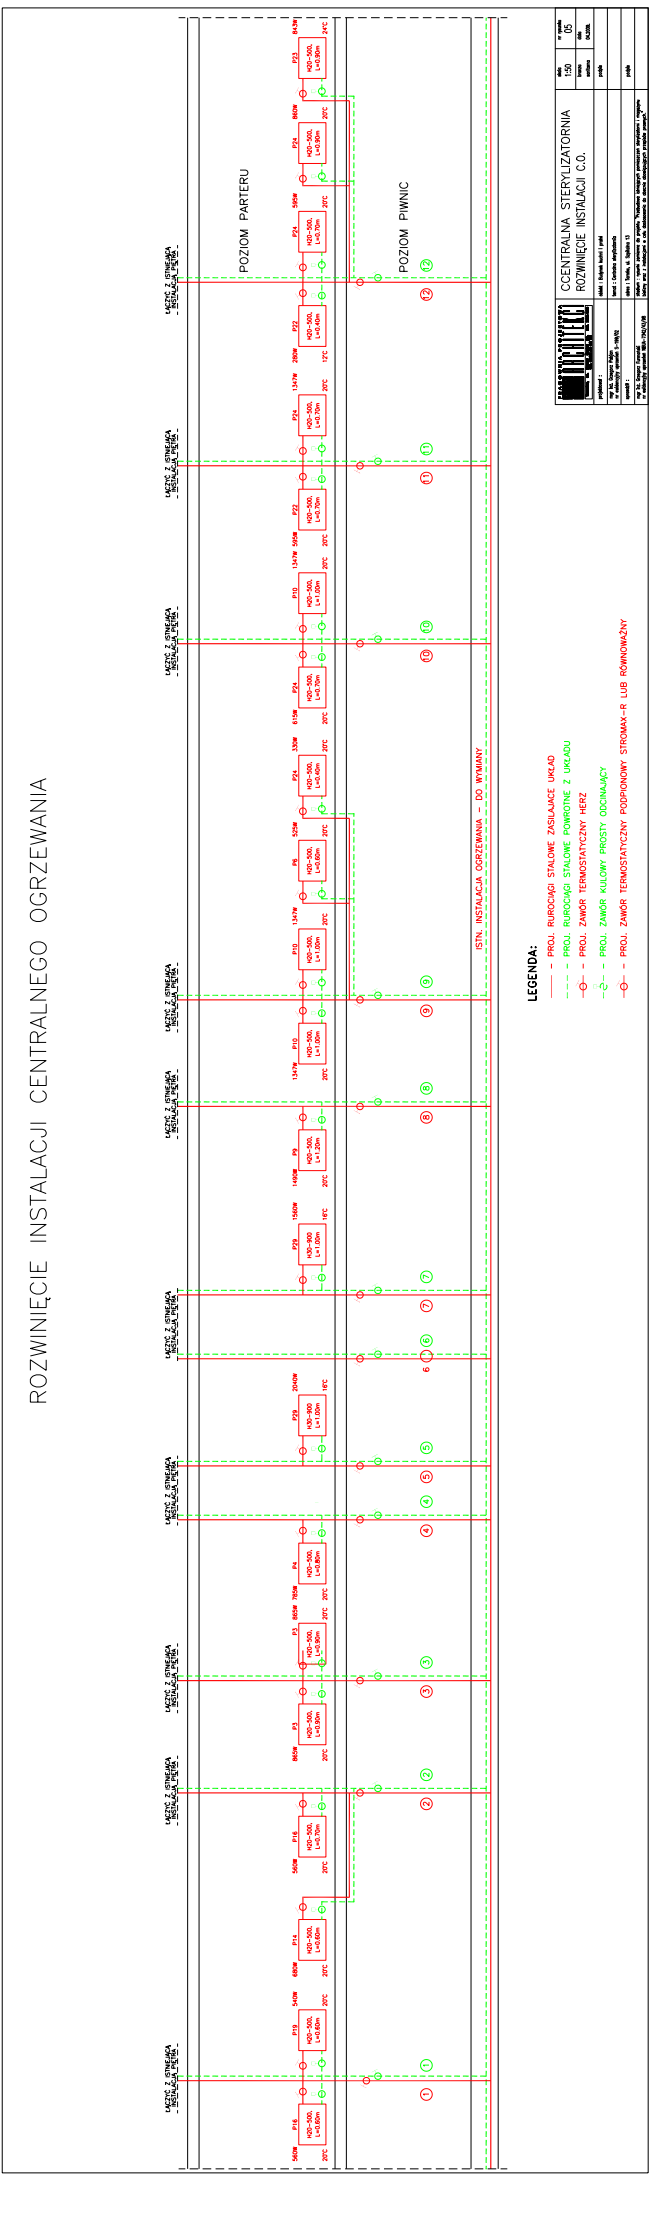


[illegible]

LEGENDA:

- — — — — PROŁ. RUROCIĄGI STALOWE ZASILAJĄCE UKŁAD
- - - - - PROŁ. RUROCIĄGI STALOWE POWROTNE Z UKŁADU
- PROŁ. ZWIÓR TERMOSTATYCZNY HERZ
- PROŁ. ZWIÓR KULOWY PROSTY OCINAJĄCY
- PROŁ. ZWIÓR TERMOSTATYCZNY PODPOJONY STROMAX-R LUB RÓWNOWARTNY

[illegible]