


AKSONOMETRIA WEWNĘTRZNEJ INSTALACJI SPRĘŻONEGO POWIETRZA

Skala 1:50

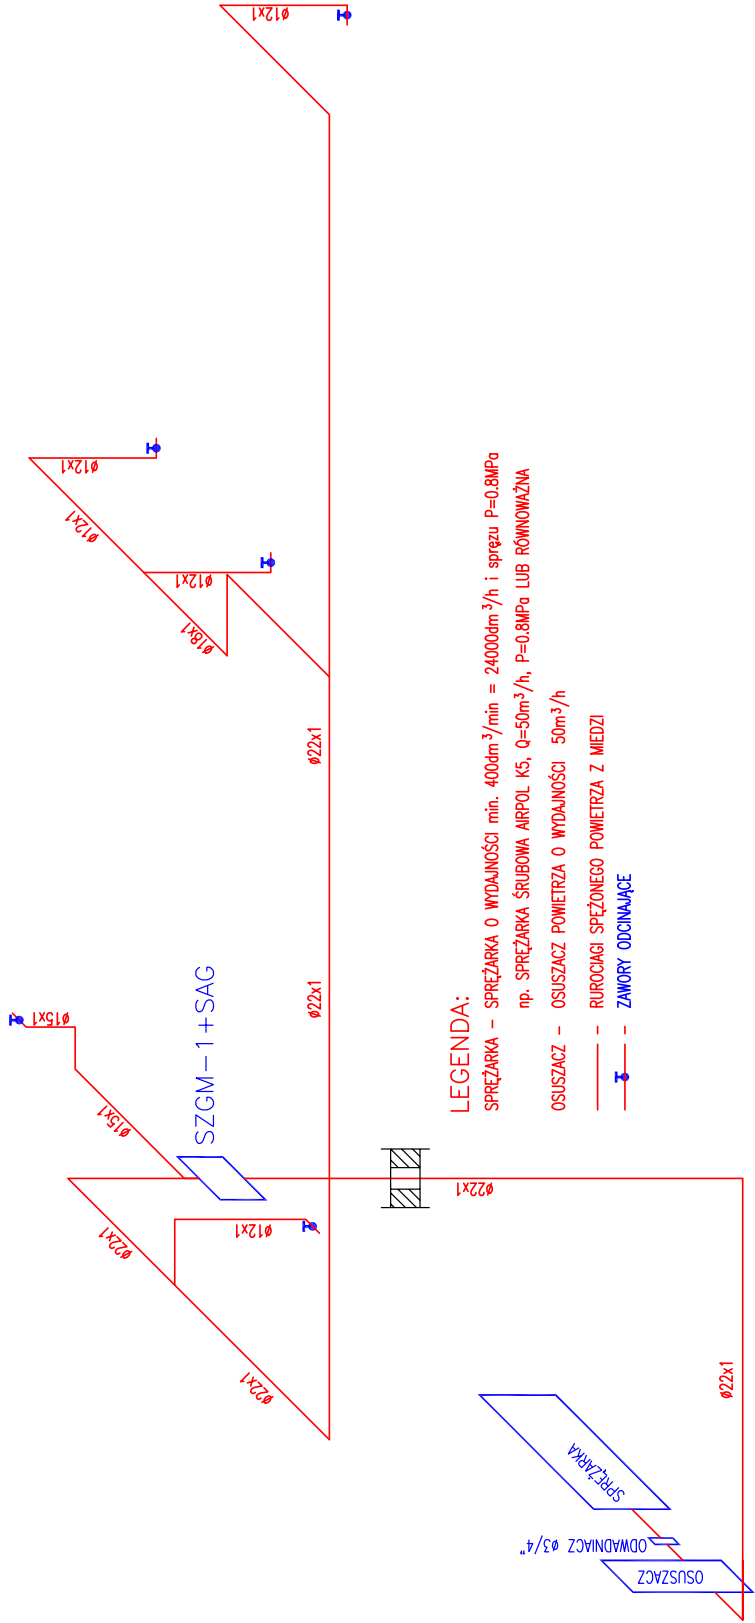

LEGENDA:

- SPRĘŻARKA – SPRĘŻARKA O WYDAJNOŚCI min. 400dm<sup>3</sup>/min = 24000dm<sup>3</sup>/h i sprężu P=0.8MPa  
np. SPRĘŻARKA ŚRUBOWA AIRPOL K5, Q=50m<sup>3</sup>/h, P=0.8MPa LUB RÓWNOWAŻNA
- OSUSZACZ – OSUSZACZ POWIETRZA O WYDAJNOŚCI 50m<sup>3</sup>/h
- — RURIKACI SPRĘŻONEGO POWIETRZA Z MIEDZI
- — ZAWORY ODCINAJĄCE

|   |           |            |
|---|-----------|------------|
| PRACOWNIA PROJEKTOWA<br><b>MM ARCHITEKCI</b><br>Tarnobrzeg, ul. Wolności 13, tel. 71 734 73 98   | skala     | nr rysunku |
|   | 1:50      | 07         |
| CENTRALNA STERYLIZATORNIA<br>AKSONOMETRIA WEWNĘTRZNEJ INSTALACJI SPRĘŻONEGO POWIETRZA   | brzoza    | data       |
|   | sanitarna | 04.2009.   |
| projektował :<br>mgr inż. Grzegorz Polajon<br>nr ewidencyjny uprawnień S-189/02   | podpis    |            |
|   |           |            |
| sprawdził :<br>mgr inż. Grzegorz Turmala<br>nr ewidencyjny uprawnień NBUK-7342/43/98   | podpis    |            |
|   |           |            |
| obiekt : Budynek kuchni i pralni<br>lokal : Centralna sterylizatornia<br>adres : Tarnobrzeg, ul. Wolności 13<br>stadium : rysunek wykonany do projektu. Przebudowa istniejącego pomieszczenia sterylizacji i magazynu<br>belony wraz z instalacjami w celu dostosowania do obecnie obowiązujących przepisów prawnych. |           |            |