


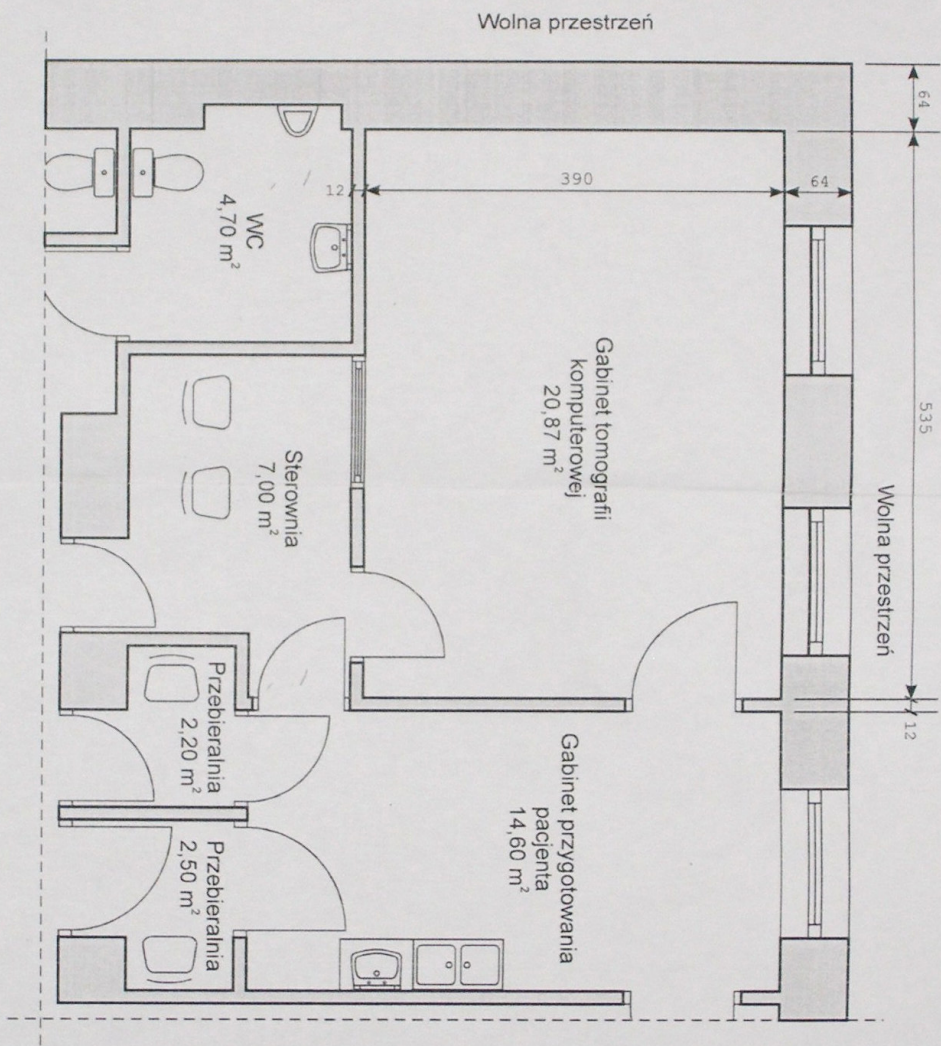

**"EKOATOM"**

UL. LEŚNA 16A/86  
33-100 TARNÓW  
TEL. (014) 624-30-96  
0601 52-47-85

NAZWA I ADRES  
OBIEKTU

PRACOWNIA TOMOGRAFII KOMPUTEROWEJ  
33-100 TARNÓW, UL. ŚPIRITAŁNA 13

PRZEDMIOT RYSUNKU  
RYSUNEK SYTUACYJNY

SKALA 1:50

AUTOR PROJEKTU  
MGR RYSZARD GORCZYCA

DATA 03.02.2003

FOOTNOT

1 2 3 4 5 6 7 8 9 10

1 2 3 4 5 6 7 8 9 10

A B C D E F G H