

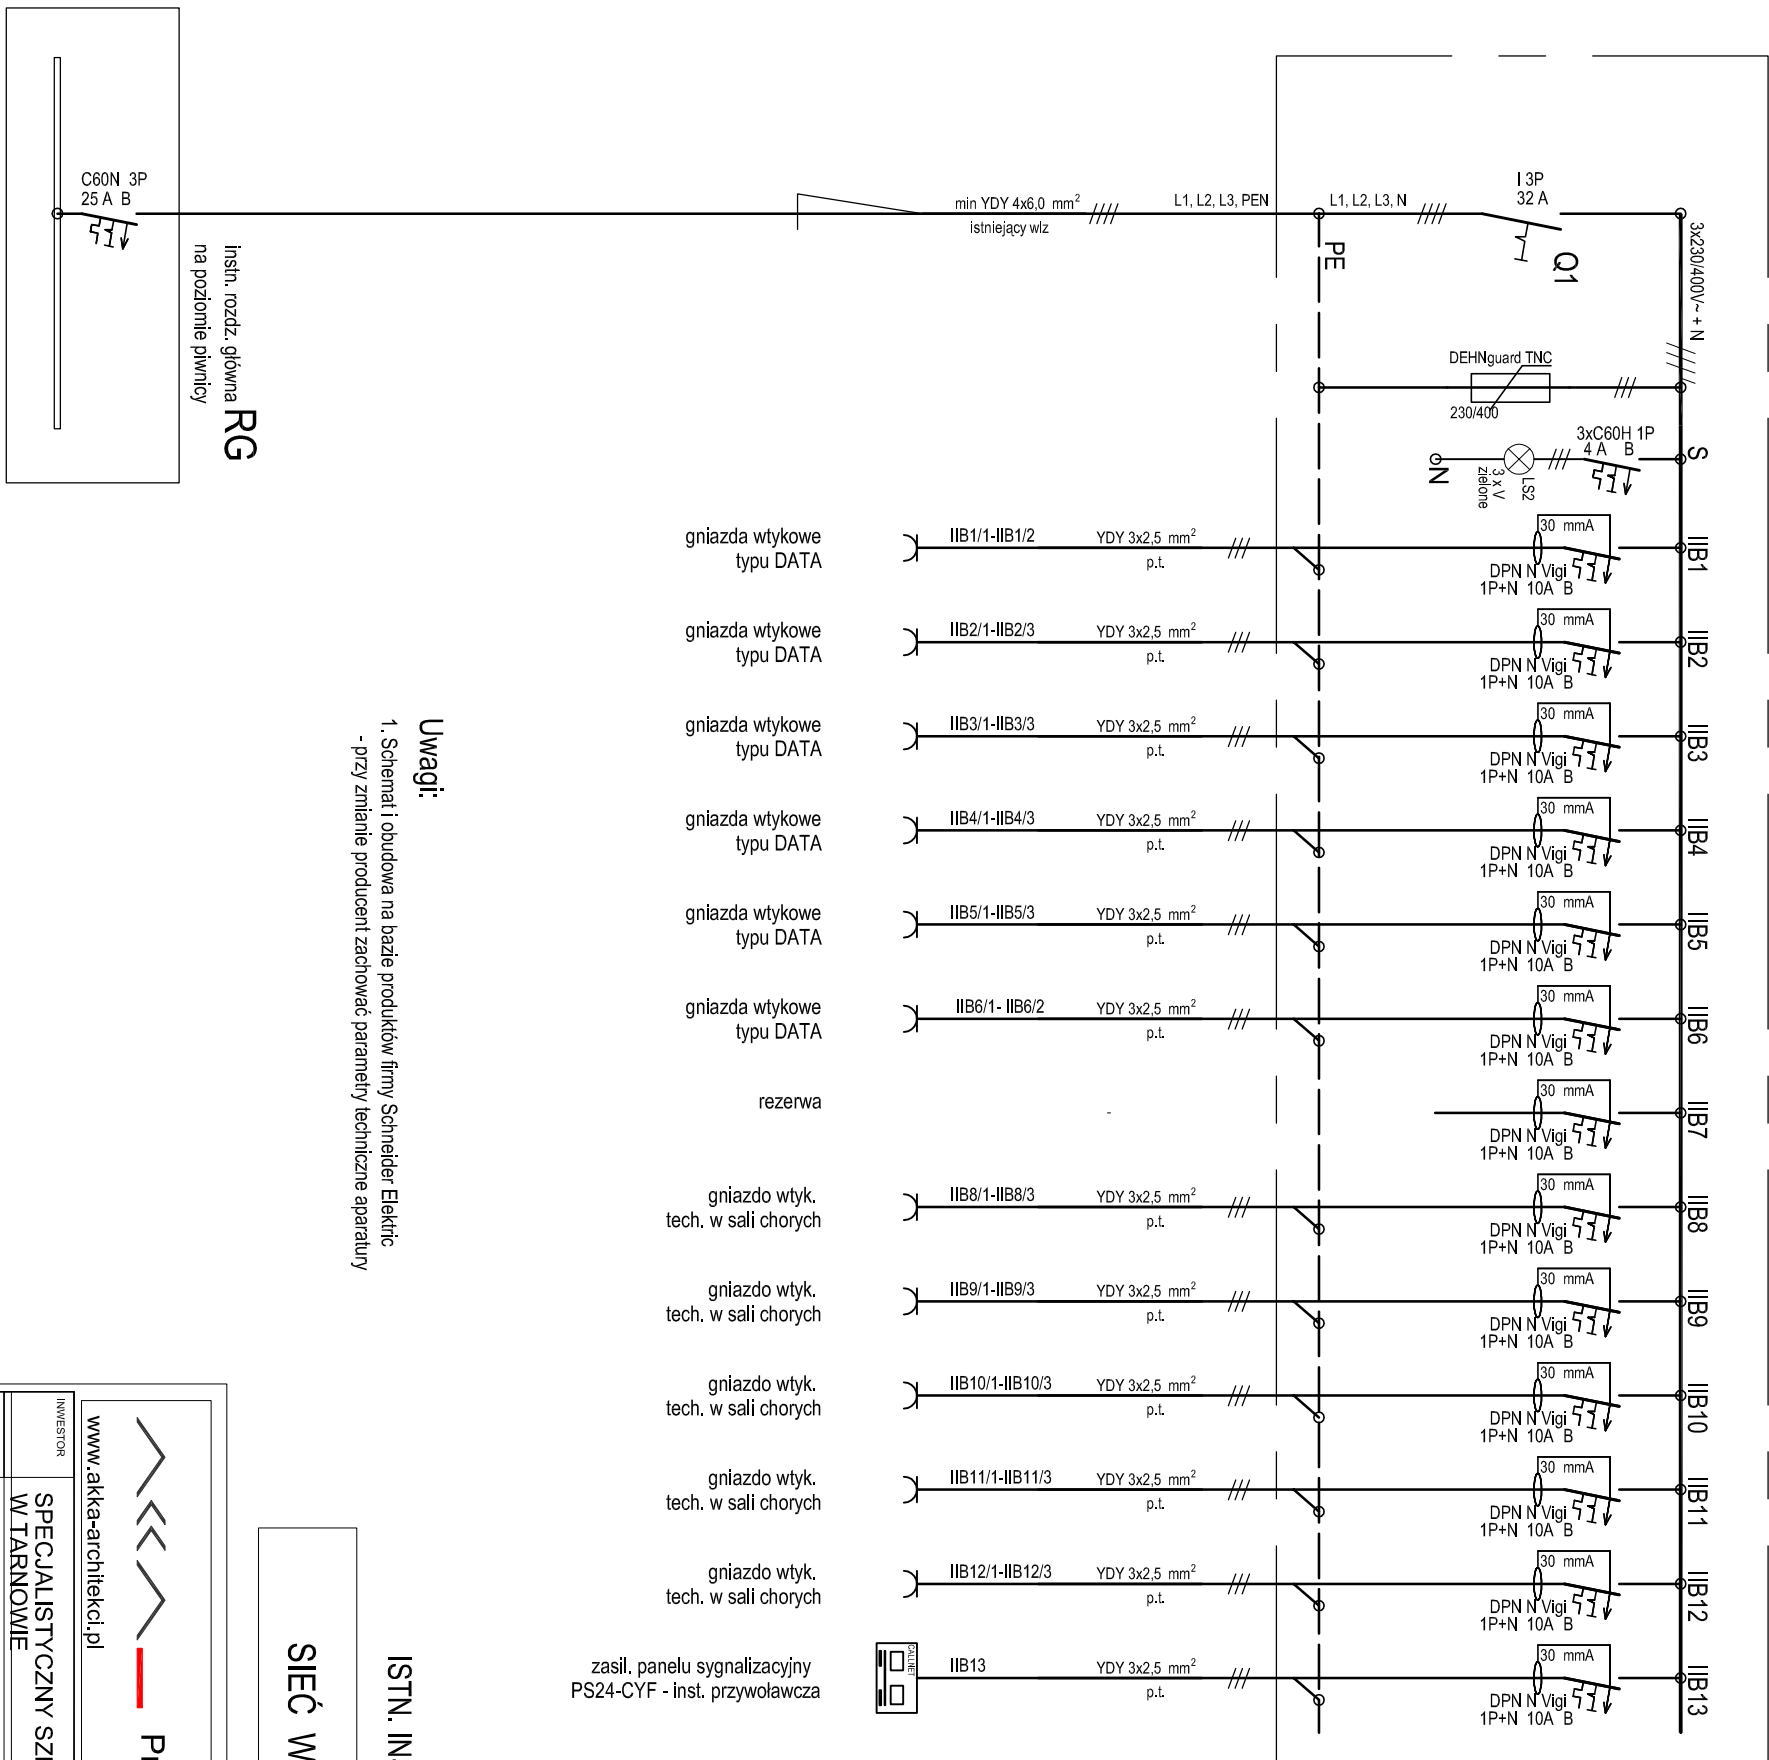


RP-11B - schemat ideowy

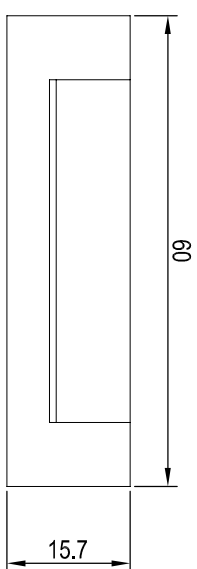

**RP-11B - rys.
montażowy**

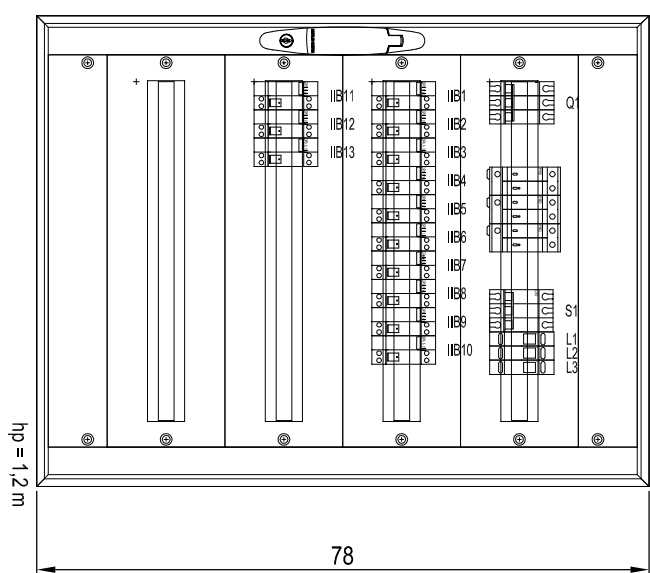

Uwagi:

1. Schemat i obudowa na bazie produktów firmy Schneider Electric

ISTN. INST. ZASILAJAÇA

SIEĆ W SYSTEMIE TN-C

PROJ. INST. ODBIORCZA

SIEĆ W SYSTEMIE TN-S

 AKKA	
Pracownia Architektoniczna 30-045 Kraków, ul. Królewska 2 tel./fax. +48 (12) 632 18 53	
www.akka-architektci.pl	
INWESTOR	SPECJALISTYCZNY SZPITAL IM. E. SZCZEKLIKA W TARNOWIE
ADRES INWESTYCJI	33-100 TARNOW, UL. SZPITALNA 13
TEMAT PROJEKTU	PROJEKT INSTALACJI ELEKTRYCZNEJ WEWNĘTRZNEJ ODDZIAŁÓW: GINEKOLOGICZNO-POŁOŻNICZEGO I NOWORODKÓW Z OŚRODKIEM INTENSYWNEJ TERAPII I PATOLOGII NOWORODKA W BUDYNKU PAWILONU I SZPITALA

TEMAT RYSUJUNKU		ROZDZIELNICA RP-IIIB	
BRYANŻA		- SCHEMAT IDEOWY + RYS. MONTAŻOWY	
FAZA	ELEKTRYCZNA	NR RYS.	S-2
PROJEKT WYKONAWCZY			
PROJEKTOWAŁ: mgr inż. Piotr Sieradzki Upř. nr UAN - Upř. 345/90 SPRAWDZAŁ: inż. Leszek Szarski Upř. nr GP.IV-63/342/76			
SKALA	REWIZJA	KOD PROJEKTU	DATA
1:100	000	1112	2011.11
PROJEKT ZESIŁNIKOWY PRACOWNIA AUTORSKIEGO ZUSIAŁA Z EDUK. I LUTEGO 1994 O PRACOWNIA AUTORSKIEGO PRACOWNIOWY (DZ. UL. 00.00.00) Z POZNAŃ. I NIE MOŻE BYĆ KOPLOWANY ANI ROZPOWISZCZONY BEZ PRZEBIEW. ZGODY AUTORKA			
PŁAK NR. - PŁAK			