



RP-IIC - schemat ideowy

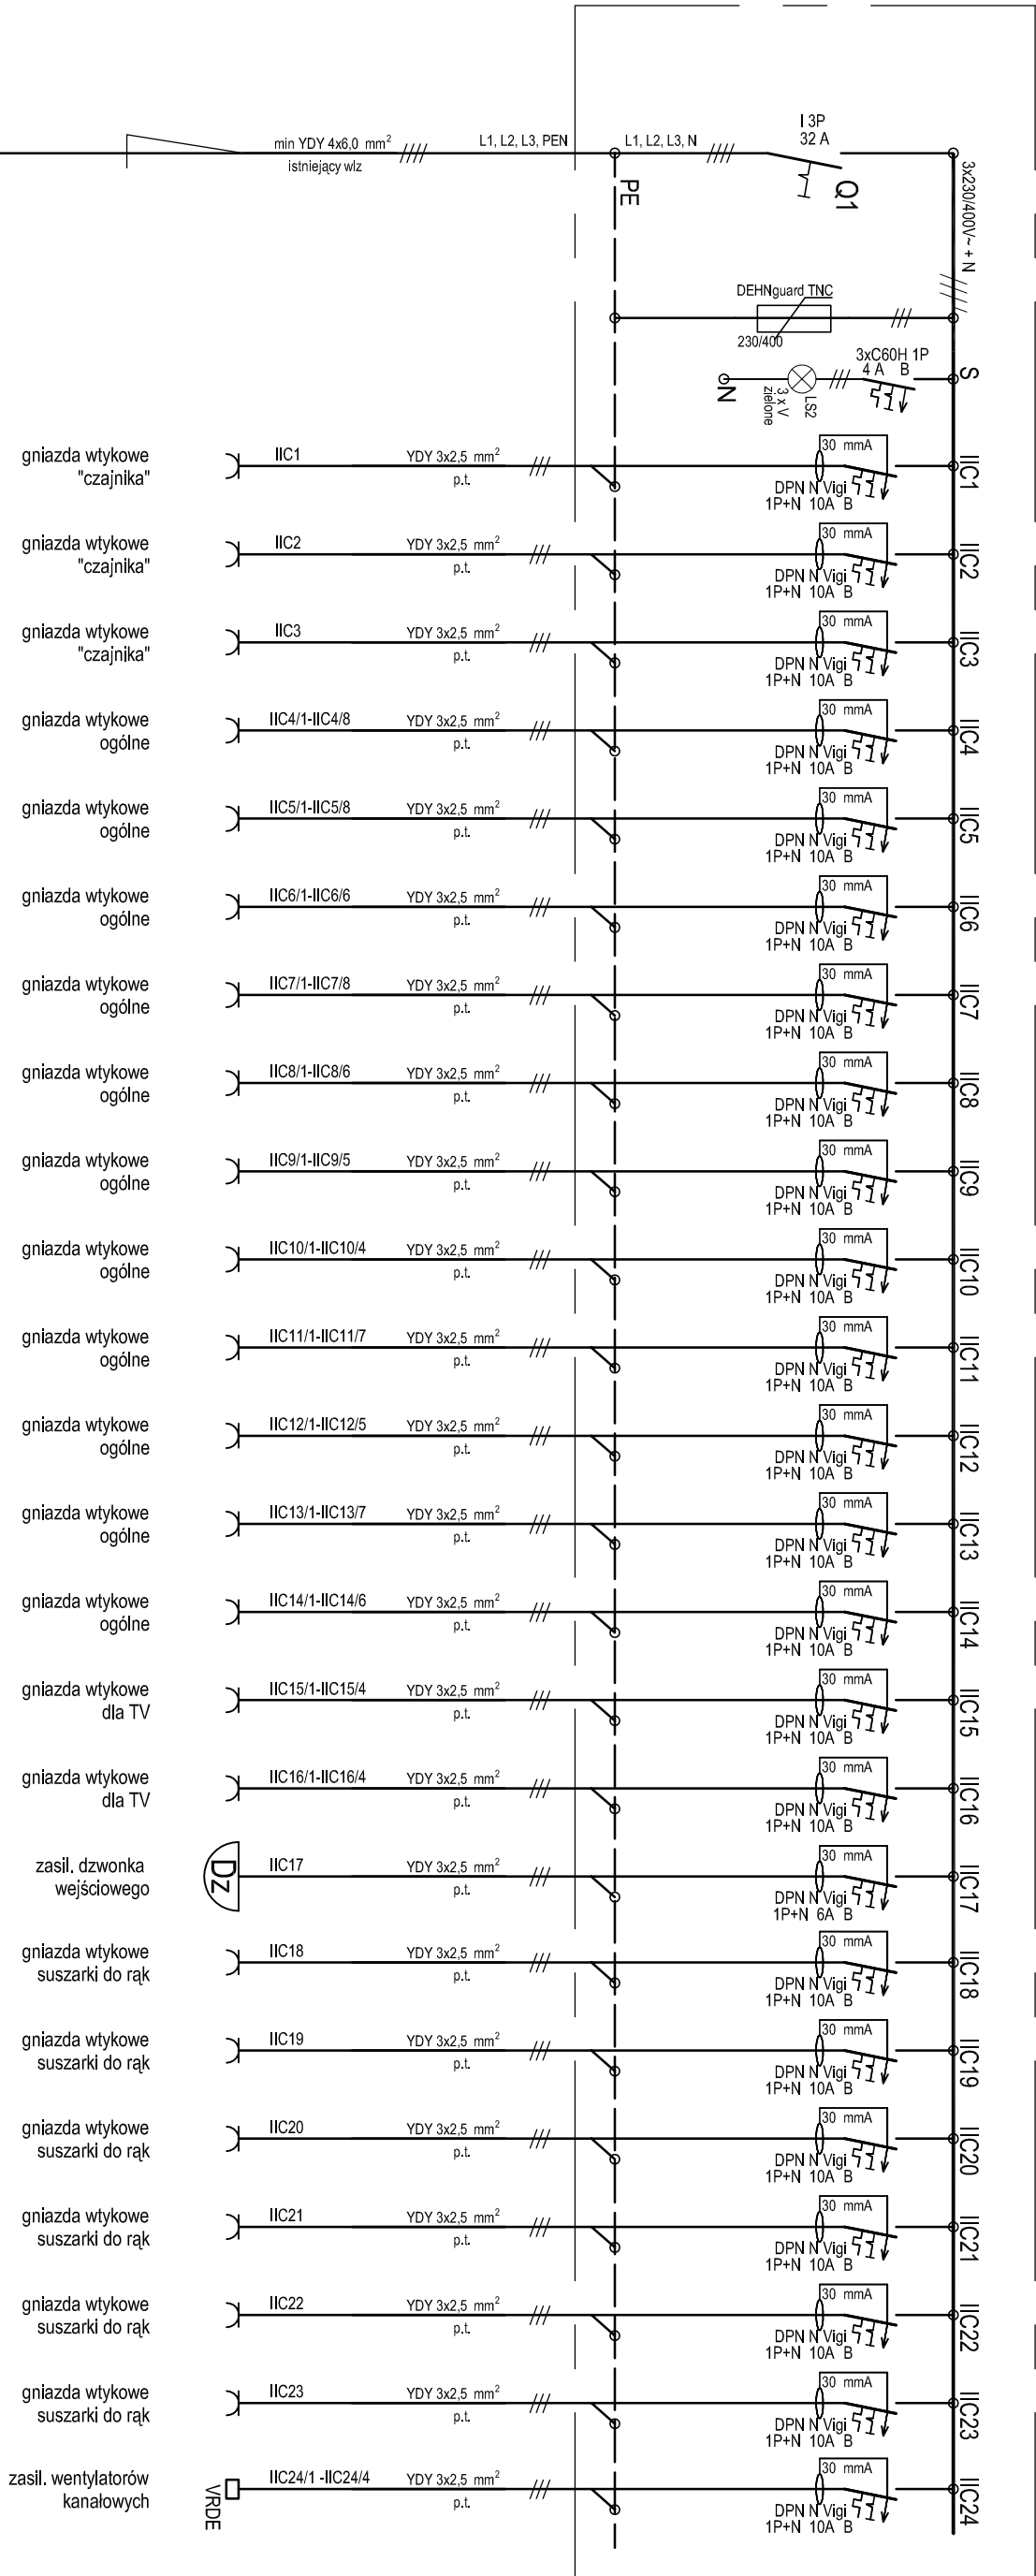

Uwagi:

1. Schemat i obudowa na bazie produktów firmy Schneider-Electric
- przy zmianie producent zachować parametry techniczne aparatury

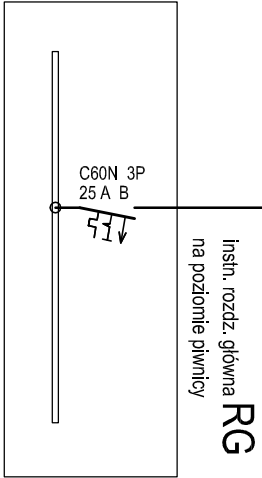

Pracownia Architektoniczna 30-045 Kraków, ul. Królewska 2 tel./fax. +48 (12) 632 18 53		AKKA PROJEKT INSTALACJI ELEKTRYCZNEJ WEWNĘTRZNEJ ODDZIAŁÓW: GINEKOLOGICZNO-POŁOŻNICZEGO I NOWORODKÓW Z OŚRODKIEM INTENSYWNEJ TERAPII I PATOLOGII NOWORODKA W BUDYNKU PAWILONU I SZPITALA	
INWESTOR	SPECJALISTYCZNY SZPITAL IM. E. SZCZEKLIKA W TARNOWIE	ADRES INWESTYCJI	33-100 TARNÓW, UL. SZPITALNA 13
TEMAT PROJEKTU	PROJ. INST. ODBIORCZA		
BRANŻA	ELEKTRYCZNA	NR RYS.	S-3/1
SPRAWDZAK	mgr inż. Piotr Sieradzki Upř. nr U/AN - Upř. 345/90	ROZDZIELNICA RP-IIC - SCHEMAT IDEOWY + RYS. MONTAŻOWY	
SKALA	1:100	REWIZJA	000
DATA	2011.11	KOD PROJEKTU	1112
FUNKCJA: PIK			