


RP-11B - schemat ideowy

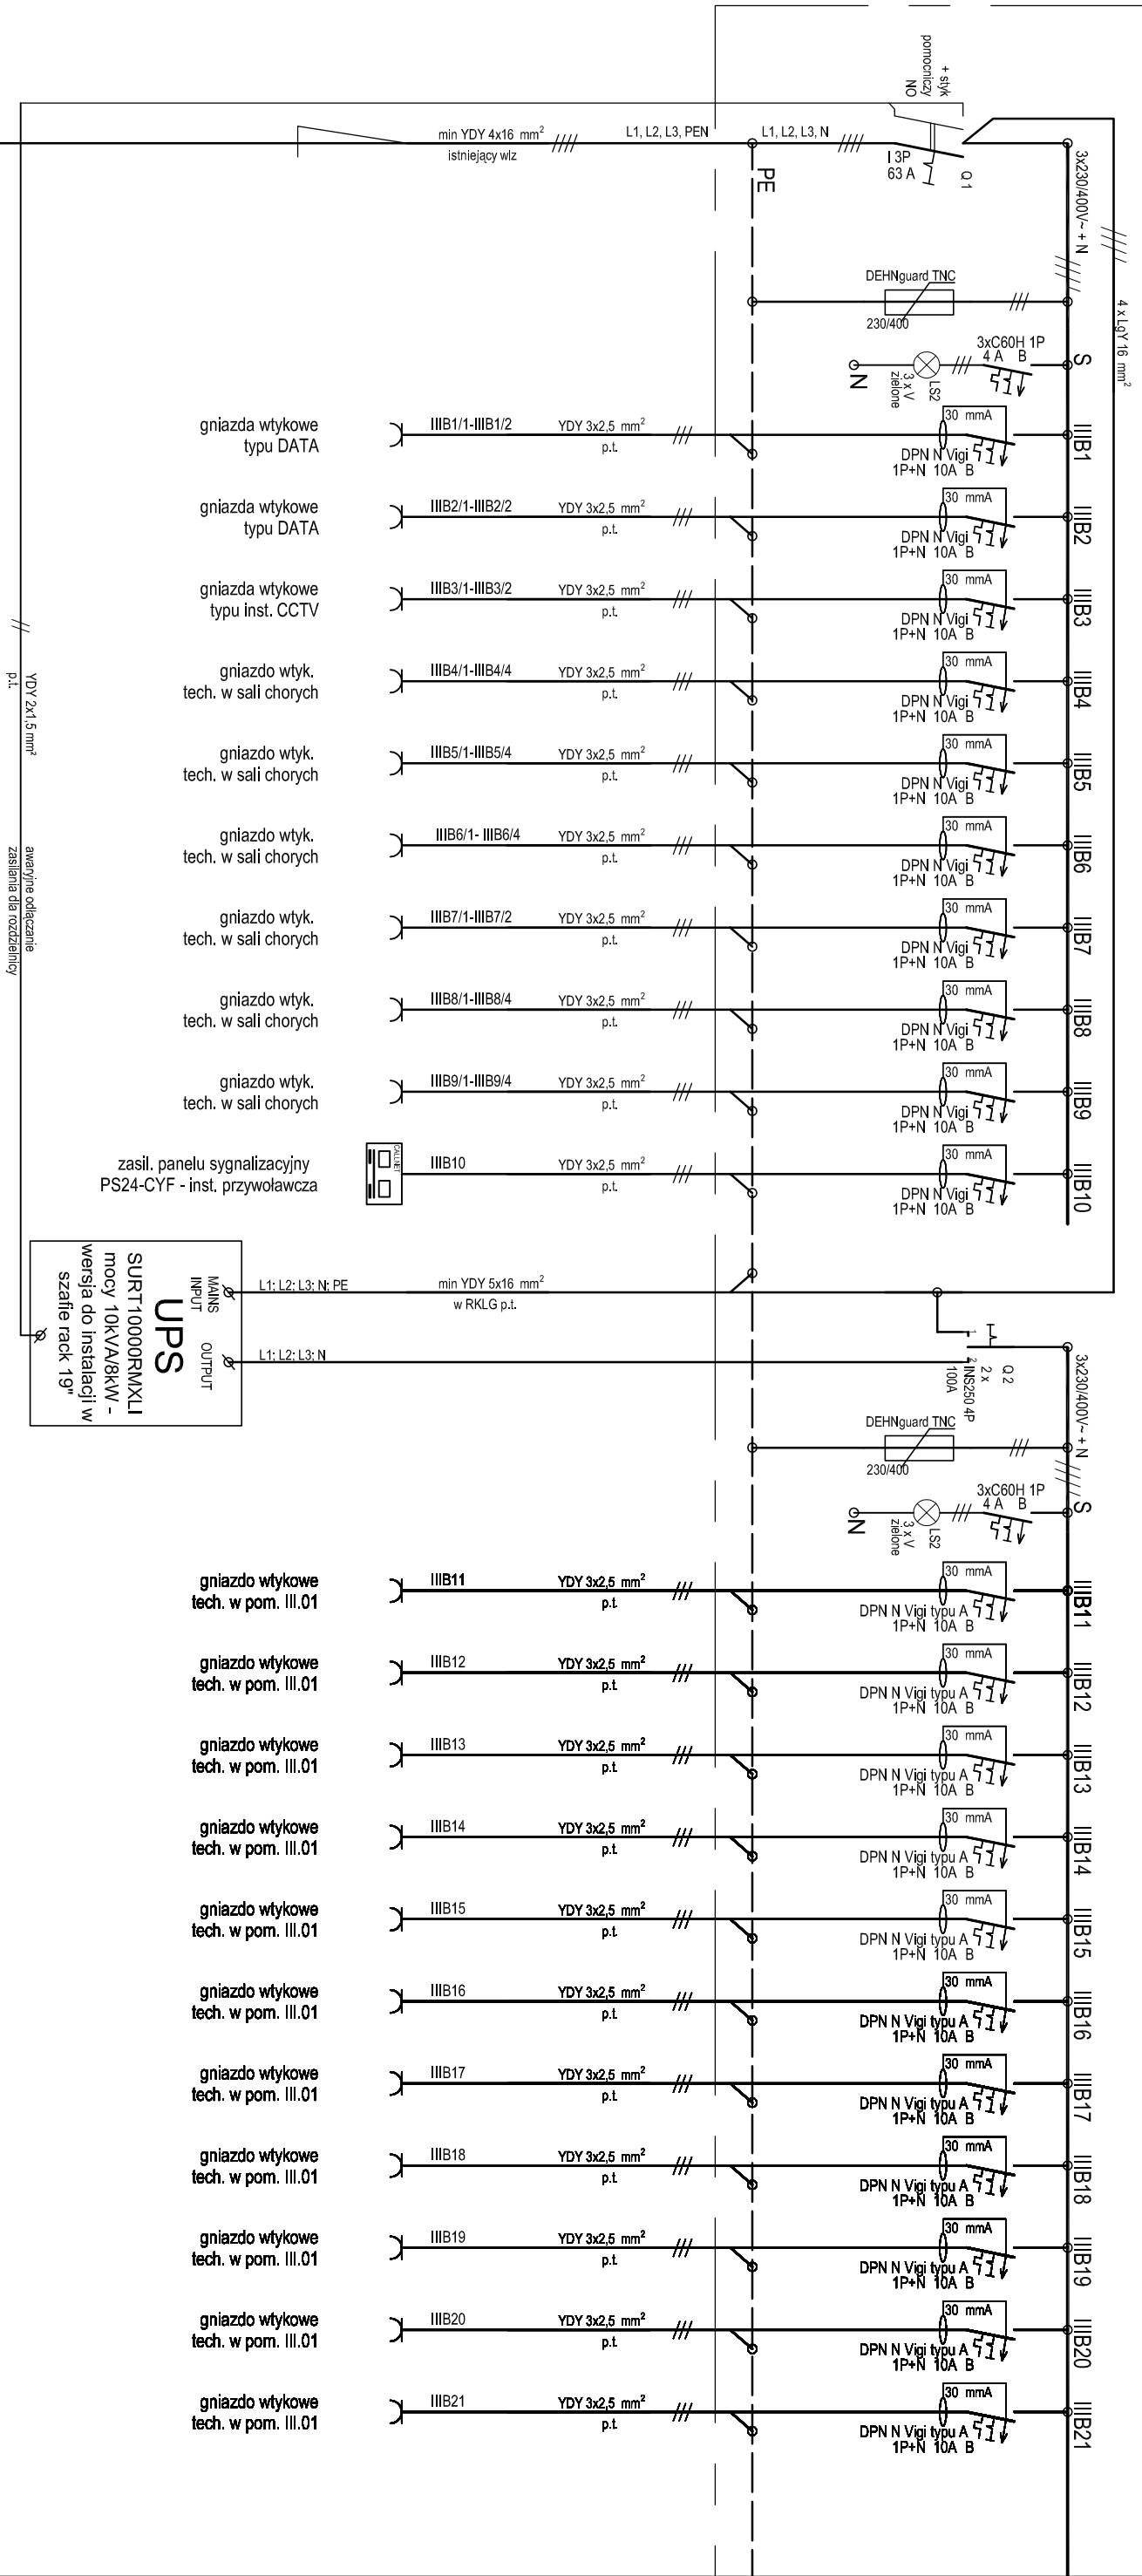

UWAGA: realizować w uzgodnieniu z użytkownikiem i inspektorem straży pożarnej nadzorującym inwestycje

ISTN. INST. ZASILAJĄCA

PROJ. INST. ODBIORCZA

SIEĆ W SYSTEMIE T

RG
instr. rozdz. główna
na poziomie piwnicy

Uwagi:

1. Schemat i obudowa na bazie produktów firmy Schneider Electric

 AKKA	
Pracownia Architektoniczna 30-045 Kraków, ul. Królewska 2 tel./fax. +48 (12) 632 18 53	
www.akka-architektci.pl	
INWESTOR	SPECJALISTYCZNY SZPITAL IM. E. SZCZEKLIKA W TARNOWIE
ADRES INWESTYCJI	33-100 TARNOW, UL. SZPITALNA 13
TEMAT PROJEKTU	PROJEKT INSTALACJI ELEKTRYCZNEJ WEWNĘTRZNEJ ODDZIAŁÓW: GINEKOLOGICZNO-POKŹNICZEGO I NOWORODKÓW Z OŚRODKIEM INTENSYWNEJ TERAPII I PATOLOGII NOWORODKA W BUDYNKU PAWILONU I SZPITALA

TEMAT RYSUNKU	ROZDZIELNICA RP-IIIB - SCHEMAT IDEOWY + RYS. MONTAŻOWY						
BRANŻA	ELEKTRYCZNA	nr rys.	S-5/1				
FAZA	PROJEKT WYKONAWCZY						
PROJEKTOWAŁ: mgr inż. Piotr Sieradzki Upr. nr UAN - Upr.345/90 SPRAWDZAŁ: inż. Leszek Szarski Upr. nr GP.IV-63/342/76							
SKALA	1:100	REWIZJA	000	KOD PROJEKTU	1112	DATA	2011.11
PROJEKT ESTYMACYJNY PRACEJ AUTORSKICH, OGÓLNE ZASTĘPIAŁA CZYNNIKI I LUB INNE PRACE AUTORSKIE PRACOWNI PODPRACOWNICZY (DZ.U. 06.06.2004 Z POZ. 234). NIE MOŻE BYĆ KOPLOWANY ANI ROZPOWSZECZANY BEZ PRZEBIEGU ZGODNY AUTORMÓW							
PIK.NR. - PIK							