



RP-III C - schemat ideowy

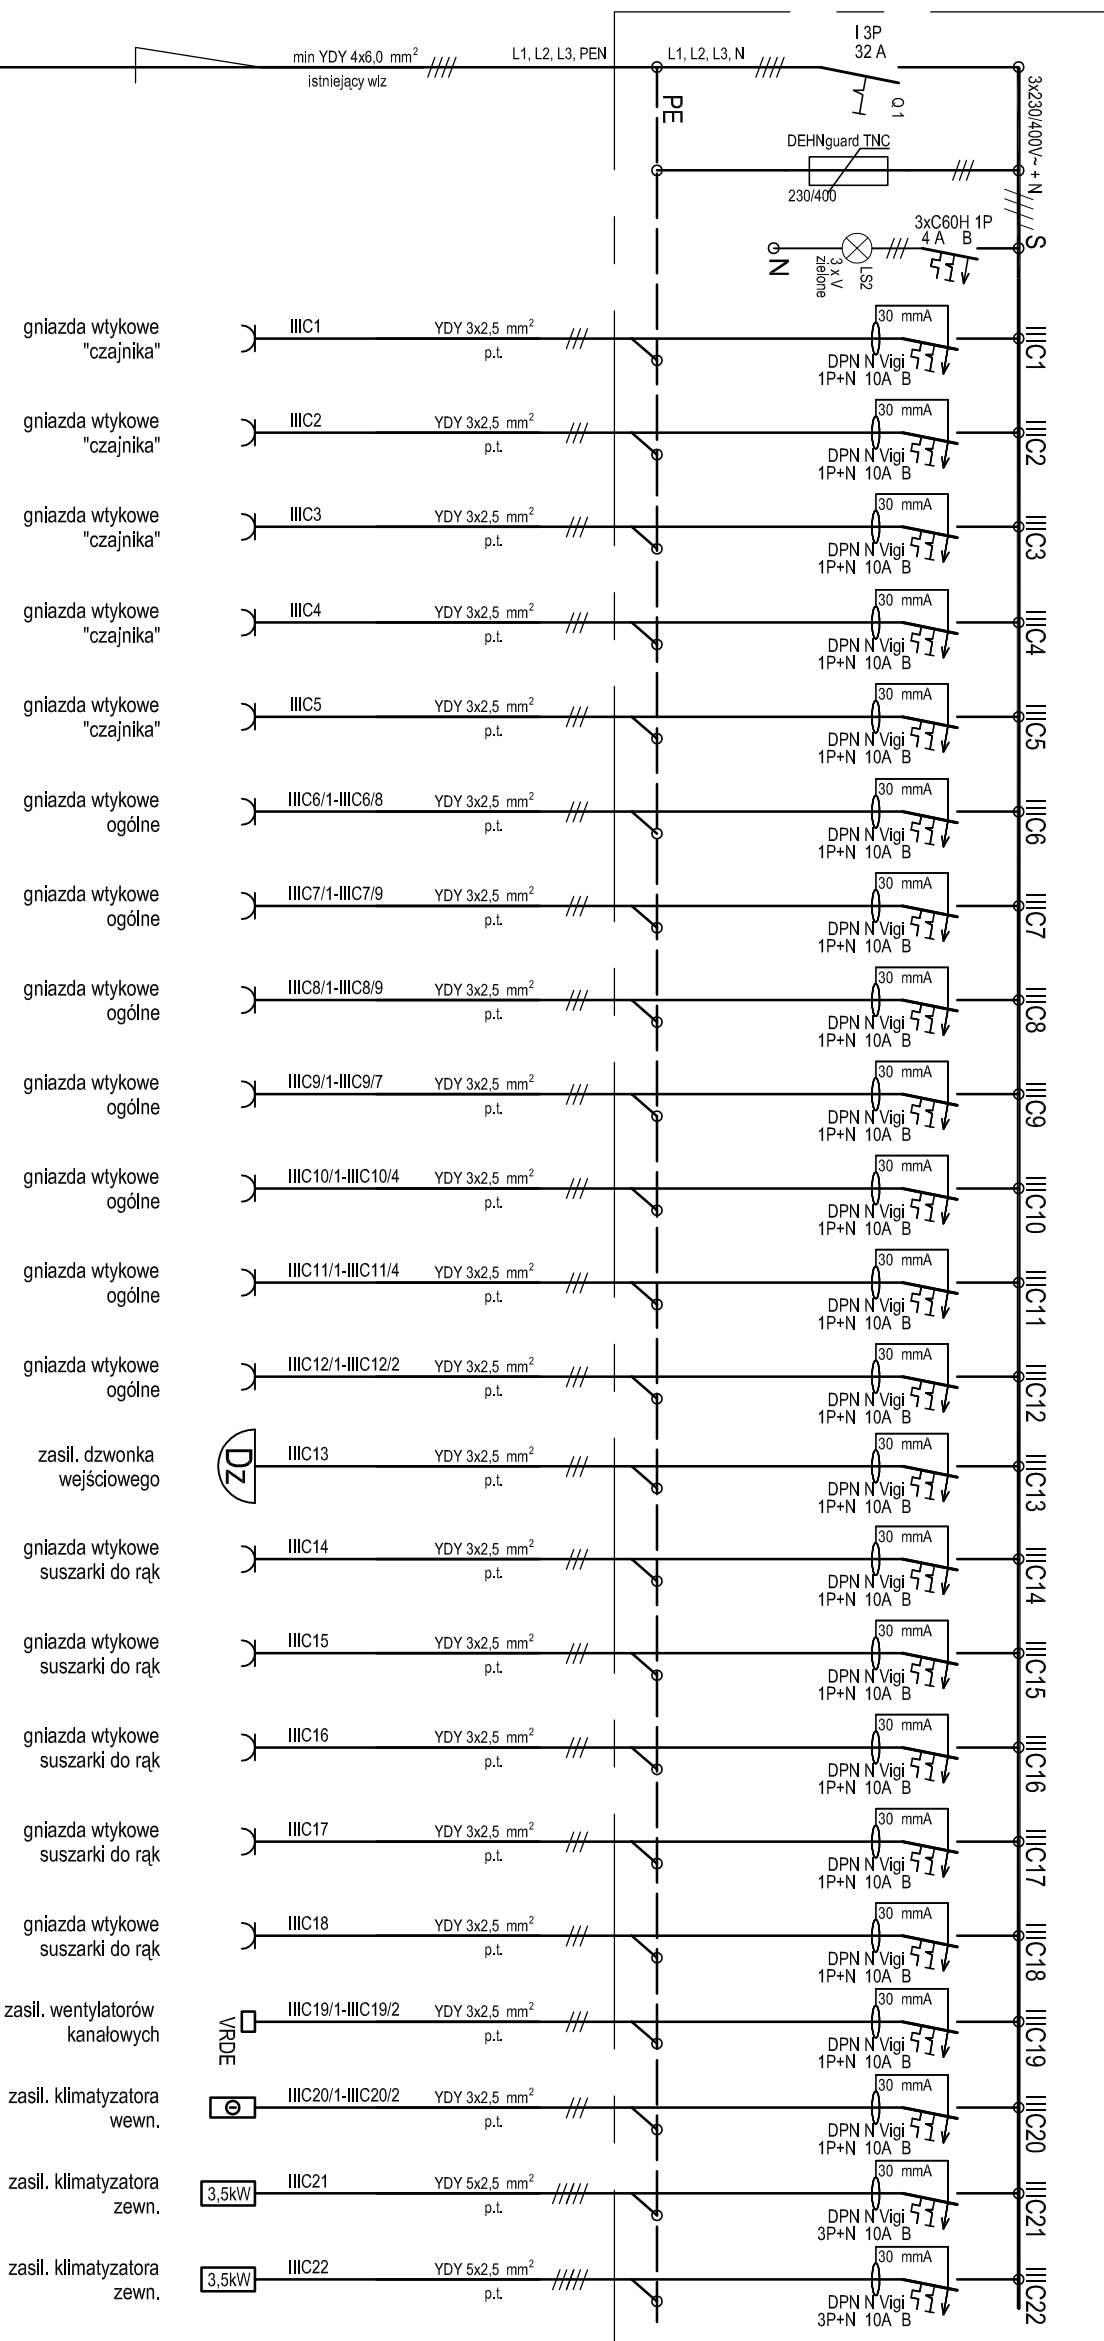

RP-III C- rys. montażowy

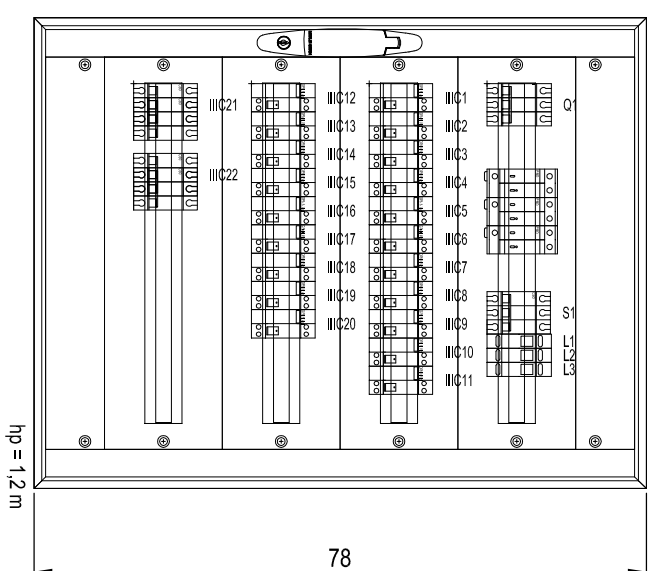

Technical drawing of a rectangular plate. The drawing shows a front view with a width dimension of 15.7 and a length dimension of 69. The plate has a rectangular shape with a small rectangular feature on the left side.

PARAMETRY ROZDZIELNICY:

Opisowa:	PPSMA	Piek
Stopień ochrony:	30	
Stop. odłam. mech. KK:	08	
Układ sił:	TMS	
Największe zrzutowanie:	400V AC	
Prąd roboczy:	160 A	
Prąd zwarcowy 1 sek.:	10 kA	
Zasilanie:	Od dołu	
Odpywy:	Od góry	
Ustawienie:	Pod tylnowe	
Drzwi:	Palnie	

PROJ. INST. ODBIORCZA


SIEĆ W SYSTEMIE TN-S

SIEĆ W SYSTEMIE TN-C

ISTN. INST. ZASILAJAÇA

Uwagi:

1. Schemat i obudowa na bazie produktów firmy Schneider Electric

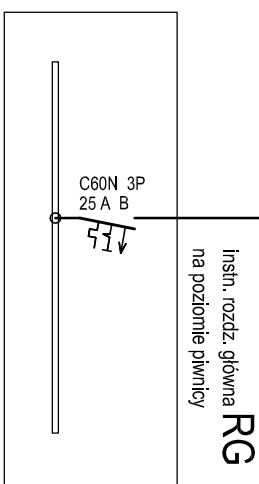

	
Pracownia Architektoniczna 30-045 Kraków, ul. Królewska 2 tel./fax. +48 (12) 632 18 53	
www.akka-architektci.pl	
INWESTOR	SPECJALISTYCZNY SZPITAL IM. E. SZCZEKLIKA W TARNOWIE
ADRES INWESTYCJI	33-100 TARNOW, UL. SZPITALNA 13
TEMAT PROJEKTU	PROJEKT INSTALACJI ELEKTRYCZNEJ WEWNĘTRZNEJ ODDZIAŁÓW: GINEKOLOGICZNO-POL OŻNICZEGO I NOWORODKÓW Z OŚRODKIEM INTENSYWNEJ TERAPII I PATOLOGII NOWORODKA W BUDYNKU PAVILONU I SZPITALA

TEMAT RYSUNKU			
ROZDZIELNICA RP-IIIC - SCHEMAT IDEOWY + RYS. MONTAŻOWY			
BRANŻA	ELEKTRYCZNA	NR RYS.	
FAZA	PROJEKT WYKONAWCZY	S-6	
PROJEKTOWAŁ: mgr inż. Piotr Sieradzki Upł. nr UAN - Upł. 345/90 SPRAWDZIAŁ: inż. Leszek Szarski Upł. nr GP.IV-63/342/76			
SKALA	1:100	REWIZJA	000
KOD PROJEKTU	1112	DATA 2021.11	
PRZEDŁAŻYŁ: EST CZYNIŁY: PRZEMISŁ UZASADNIŁ: ŻOŁNIEC ZŁOŻYŁ: ALISTAR 1994-0 PRZEMISŁ ALISTAR PRZEMISŁ POROZUMIENIA DZ. U. 05.06.06 (Z 2002 ZN.) I INNE AKTY WYKONAWCZY RABR/POWOSZCZ/CHINAY BEZ PRZEBIEW. 2000Y AUTORYCZ.			
PLIK RYS.	PLIK		