



Schemat ideowy sieci strukturalnej.

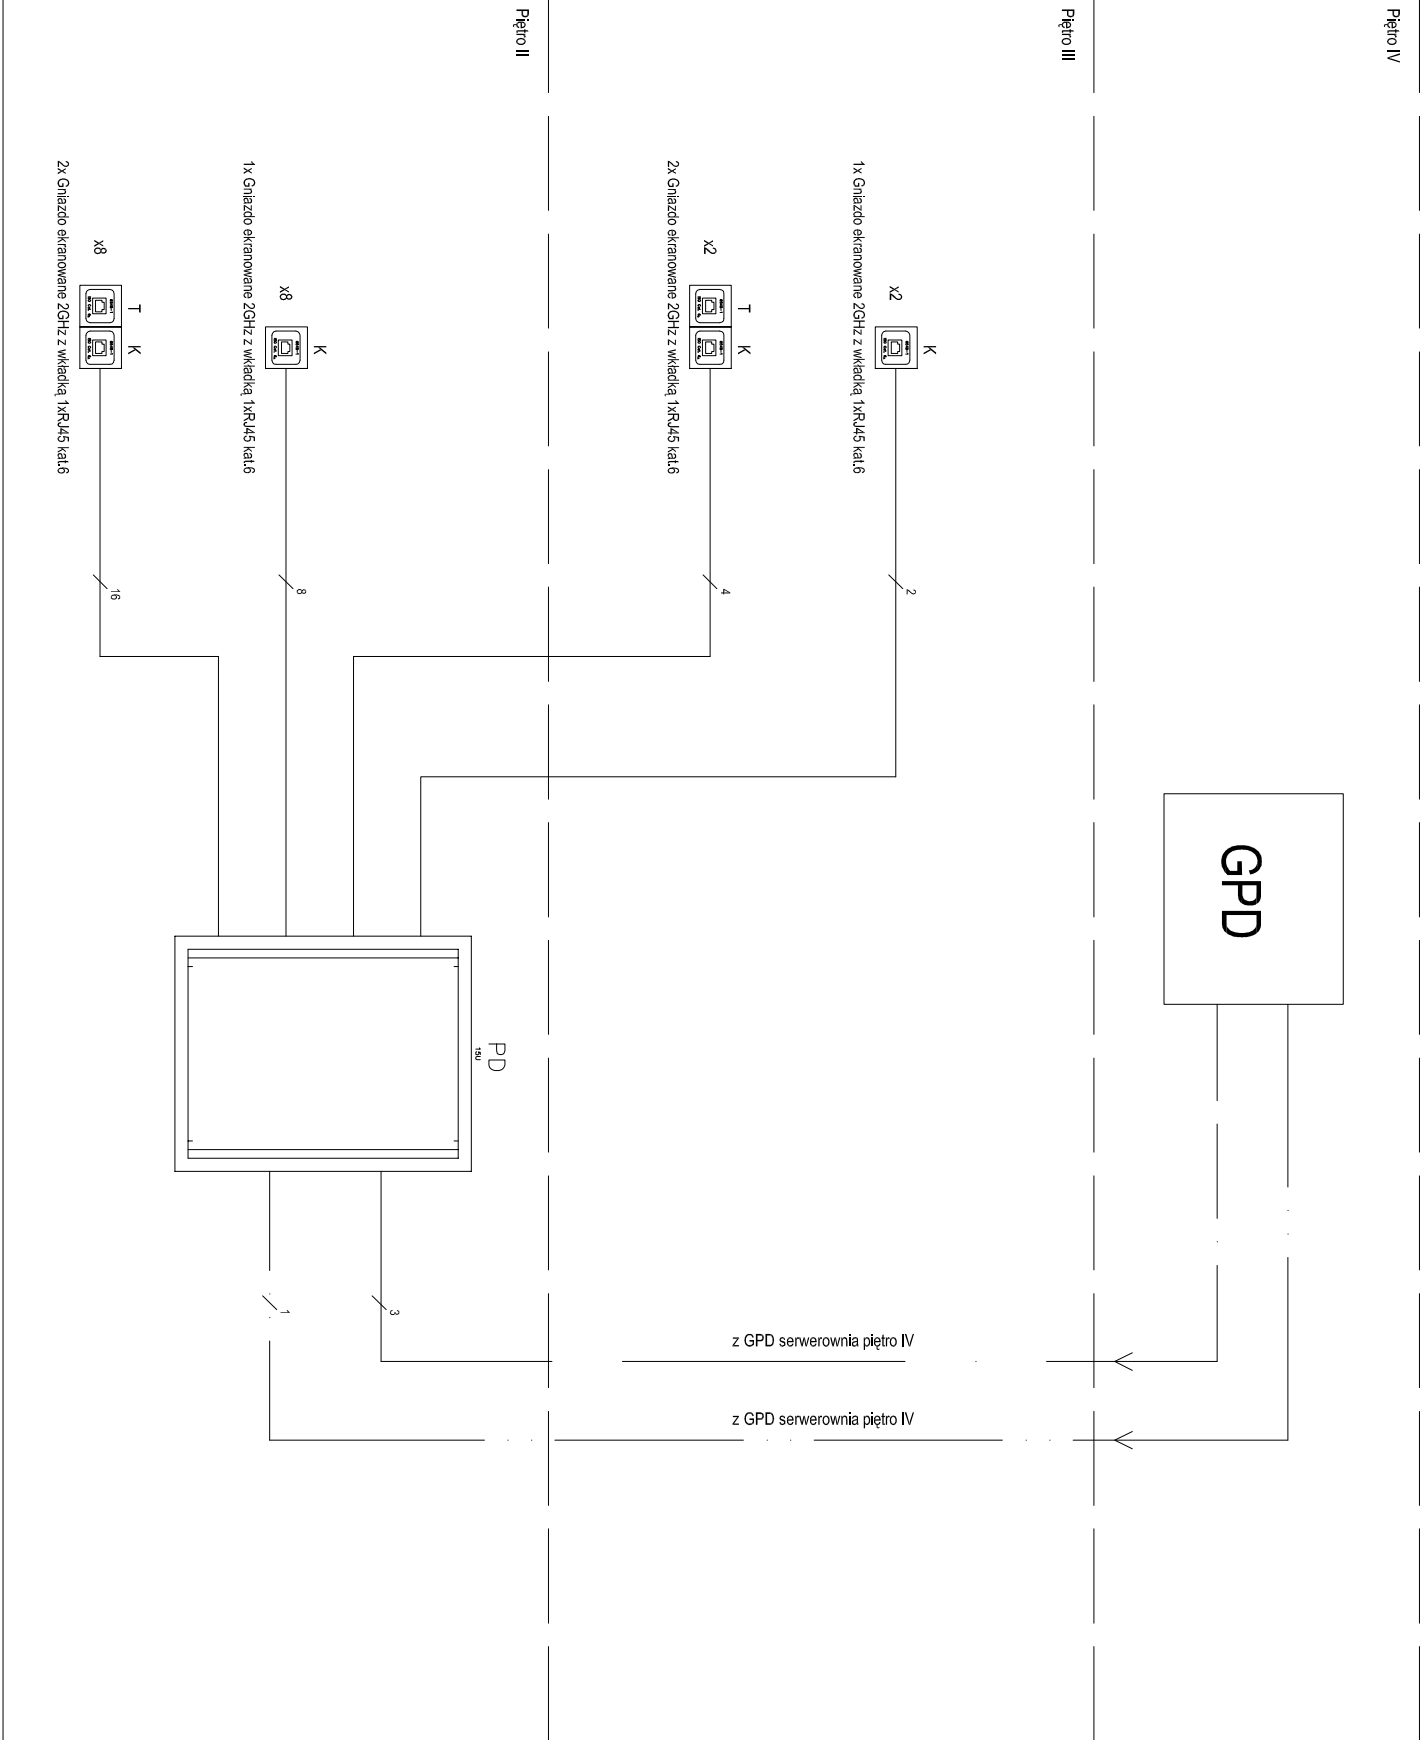

Rozmieszczenie elementów w szafie PD.

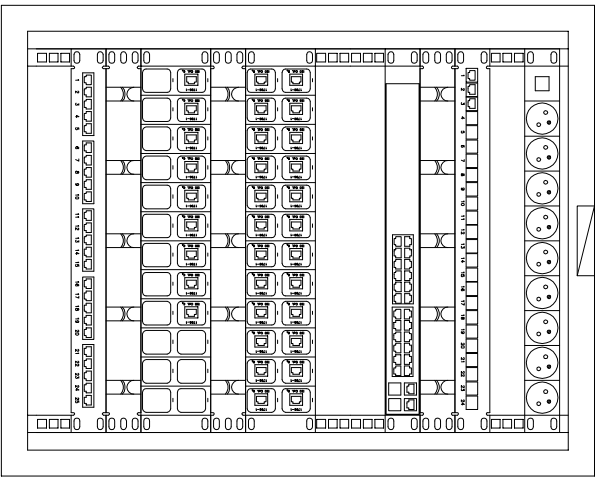

- Panel modułowy 24 port kat.6
- Wieszak 1U
- Switch 2610-24
- Panel ekranowany 24 port 20GHz
- Wieszak 1U
- Panel ekranowany 24 port 20GHz
- Wieszak 1U
- Panel telefoniczny 25 port.

Pracownia Architektoniczna 30-045 Kraków, ul. Królewska 2 tel./fax. +48 (12) 632 18 53	
INWESTOR	SPECJALISTYCZNY SZPITAL IM. E. SZCZEKLIKA W TARNOWIE
ADRES INWESTYCJI	33-100 TARNÓW, UL. SZPITALNA 13
TEMAT PROJEKTU	PROJEKT INSTALACJI ELEKTRYCZNEJ WEWNĘTRZNEJ ODDZIAŁÓW: GINEKOLOGICZNO-POŁOŻNICZEGO I NOWORODKÓW Z OŚRODKIEM INTENSYWNEJ TERAPII I PATOLOGII NOWORODKA W BUDYNKU PAWILONU I SZPITALA
TEMAT RYSUNKU	SIEĆ STRUKTURALNA - SCHEMA IDEOWY + RYS. MONTAŻOWY SZAFY PD
BRANŻA	ELEKTRYCZNA
FAZA	PROJEKT WYKONAWCZY
PROJEKTOWAL	mgr inż. Piotr Sieradzki Upř. nr UAN - Upř. 345/90
SPRAWDZAL	inż. Leszek Szarski Upř. nr GP.IV-63/342/76
SKALA	1:100
REWIZJA	000
KOD PROJEKTU	1112
DATA	2011.11
FUNKCJA: PIK	