II PIETRO

LEGENDA OPRAW OŚWIETLENIOWYCH:

- S1.1 — *oprawa dostropowa ze źródłem 4xT5 14W z odbłyśnikien*
- S1.2 — *oprawa dostropowa ze źródłem 4xT5 14W z rastrem parablicznym*
- S2.1 — *oprawa dostropowa ze źródłem typu LED min 9x3W*
- S2.2 — *oprawa dostropowa ze źródłem typu LED min 12x3W*
- S3.1 — *downlight dostropowy IP44 – 2xTC-D18 EVG ring stal nierdzewna, szyba matowa*
- S3.2 — *downlight dostropowy – 2xTC-D25 EVG*
- S4.1 — *kinkiet IP54 – 1xT8 18W EVG*
- S4.2 — *kinkiet IP54 – 1xT8 18W EVG ze ściemnianiem na życzenie inwestora*
- S4.3 — *kinkiet nad tóżkowy – 1 x T5 24W – montować na h=1,85 m*
- S5.1 — *oprawa dostropowa z elementem rozpraszającym białym – 2xTC-L 55W EVG*
- S5.2 — *oprawa dostropowa z elementem rozpraszającym białym – 2xTC-L 36W EVG*
- EW1 — *oprawa ewakuacyjna naścienne – źródło typu LED IP65 czas podtrzymania 2h + certyfikat CNBOP*
- EW2 — *oprawa ewakuacyjna sufitowa – źródło typu LED czas podtrzymania 2h + certyfikat CNBOP*
- AW1 — *oprawa awaryjna – źródło LED czas podtrzymania 2h + certyfikat CNBOP*

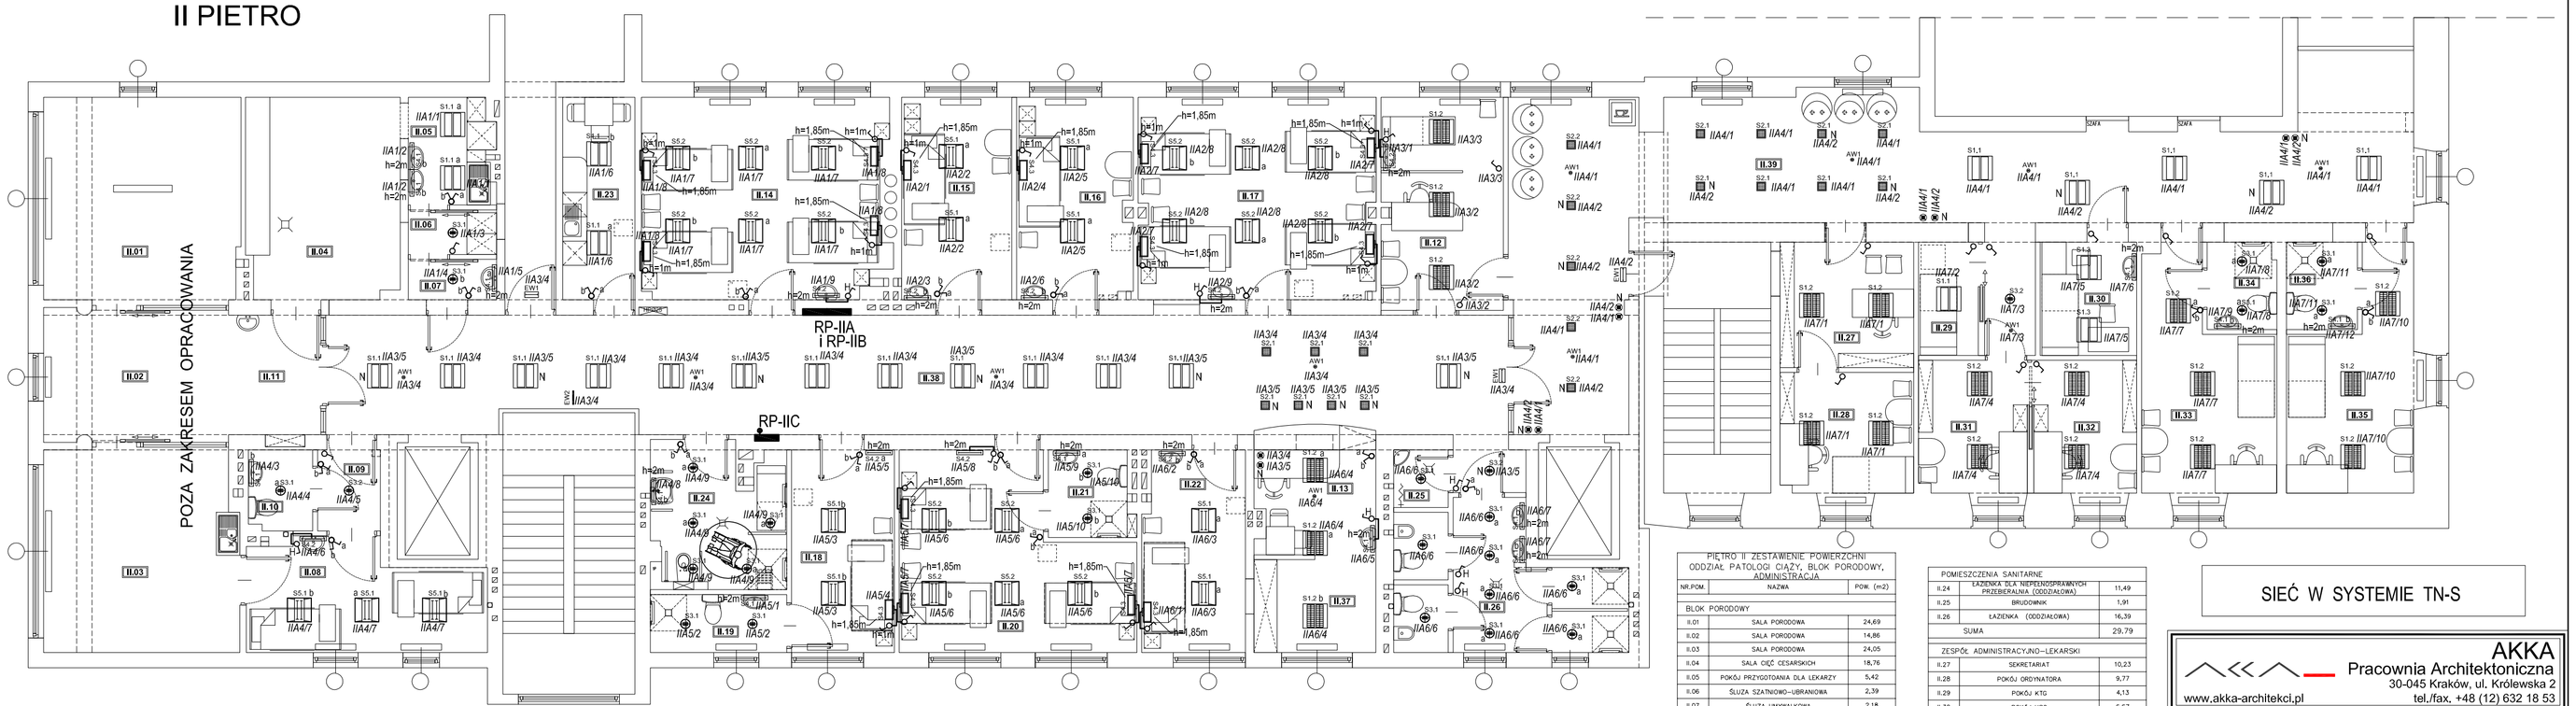

UWAGI:

1. Wyłączniki i przyciski instalacyjne nie opisane montować p.t. na h=1,4m
2. Instalacje odbiorcze wykonać przewodami YDY 750 V AC układanymi p.t.

Legenda:

- H — wyłącznki instalacyjny p.t. o IP 44
- S2.1 N — oprawa oświetlenia nocnego
- ✱ — przycisk instalacyjny podswietleny p.t. wg zakupu wykonawcy

PIĘTRO II ZESTAWIENIE POWIERZCHNI
ODDZIAŁ PATOLOGII CIĄŻY, BLOK PORODOWY, ADMINISTRACJA

NR.POM.	NAZWA	POW. (n-2)
BLOK PORODOWY		
II.01	SALA PORODOWA	24,69
II.02	SALA PORODOWA	14,86
II.03	SALA PORODOWA	24,05
II.04	SALA ODC CESARSKICH	18,76
II.05	POKÓJ PRZYGOTOWANIA DLA LEKARZY	5,42
II.06	ŚLUZA SZATNIOWO-UBRANIOWA	2,39
II.07	ŚLUZA UMYWALKOWA	2,18
II.08	POKÓJ MATKI Z DZIECKIEM (2h)	14,78
II.09	KORTARZ WEWNĘTRZNY	3,10
II.10	ŁAZIENKA WEWNĘTRZNA POKOJU	3,12
II.11	ŚLUZA	6,51
	SUMA	119,86
SALE CHORYCH WRAZ Z POM. POMOCNICZYMI		
II.12	IZBA PRZYJĘĆ	15,74
II.13	DYŻURKA POŁOŻNYCH	8,89
II.14	SALA CHORYCH	29,58
II.15	SALA CHORYCH	13,60
II.16	SALA CHORYCH	14,16
II.17	SALA CHORYCH	29,05
II.18	SALA CHORYCH (DLA OSOBY CHOREJ)	12,70
II.19	ŁAZIENKA WEWNĘTRZNA	4,81
II.20	SALA CHORYCH	24,08
II.21	ŁAZIENKA WEWNĘTRZNA	4,35
II.22	SALA CHORYCH	12,77
II.23	POKÓJ DZIENNY	8,89
	SUMA	178,62

POMIESZCZENIA SANITARNE

II.24	ŁAZIENKA DLA NIEPEŁNOSPRAWNYCH PRZEBIERALNIA (ODDZIAŁOWA)	11,49
II.25	BRUDOWNIK	1,91
II.26	ŁAZIENKA (ODDZIAŁOWA)	16,39
	SUMA	29,79
ZESPÓŁ ADMINISTRACYJNO-LEKARSKI		
II.27	SEKRETARIAT	10,23
II.28	POKÓJ ORDYNATORA	9,77
II.29	POKÓJ KTG	4,13
II.30	POKÓJ USG	4,67
II.31	POKÓJ ODDZIAŁOWEJ POŁOŻNICTWA	8,83
II.32	POKÓJ ODDZIAŁOWEJ NOWORODKÓW	8,42
II.33	DYŻURKA LEKARZY NEONATOLOGÓW	16,37
II.34	ŁAZIENKA WEWNĘTRZNA	3,65
II.35	DYŻURKA LEKARZY POŁOŻNICTWA	15,20
II.36	ŁAZIENKA WEWNĘTRZNA	3,78
	SUMA	87,05
MAGAZYNY I KOMUNIKACJA		
II.37	MAGAZYN PIELĘGNIARSKI	6,89
II.38	KORYTARZ ODDZIAŁOWY	86,50
II.39	KORYTARZ ZEWNĘTRZNY	84,03
	SUMA	177,42
SUMA CAŁKOWITA		592,74

SIEĆ W SYSTEMIE TN-S

AKKA
Pracownia Architektoniczna
30-045 Kraków, ul. Królewska 2
www.akka-architekci.pl
tel./fax. +48 (12) 632 18 53

INWESTOR: SPECJALISTYCZNY SZPITAL IM. E. SZCZEKLIKA W TARNOWIE

ADRES INWESTYCJI: 33-100 TARNOW, UL. SZPITALNA 13

TEMAT PROJEKTU: **PROJEKT INSTALACJI ELEKTRYCZNEJ WEWNĘTRZNEJ**
ODDZIAŁÓW: GINEKOLOGICZNO-POŁOŻNICZEGO I NOWORODKÓW Z OŚRODKIEM INTENSYWNEJ TERAPII I PATOLOGII NOWORODKA W BUDYNKU PAWILONU I SZPITALA

TEMAT RYSUNKU: **RZUT II PIĘTRA - INSTALACJE ODBIORCZE OGÓLNE - OŚWIETLENIE**

BRANŻA: ELEKTRYCZNA — NR RYS. **R-1**

FAZA: PROJEKT WYKONAWCZY

PROJEKTOWAŁ: mgr inż. **Piotr Sieradzki** Upr. nr UAN - Upr.345/90

SPRAWDZIŁ: inż. **Leszek Szarski** Upr. nr GP.IV-63/342/76

SKALA	REWIZJA	KOD PROJEKTU	DATA
1:100	000	1112	2011.11

PROJEKT JEST CHRONIONY PRAWEM AUTORSKIM ZGODNIE Z USTAWĄ Z DNIA 4 LUTEGO 1994 O PRAWIE AUTORSKIM I PRAWACH POKREWNYCH (DZ. U. 05.24.171) TJ. NIE MOŻE BYĆ KOPIOWANE ANI WYKORZYSTYWANE BEZ PISEMNEJ ZGODY AUTORÓW

PLIK NR: R-1