


LEGENDA OPRAW OŚWIELENIOWYCH	
	oprawa nastropowa ze źródłem 4x15 14W z odbłyśnikiem
	oprawa nastropowa ze źródłem 4x15 14W z rastrem parabolicznym
	oprawa dostradowa ze źródłem typu LED min 9x3W
	oprawa dostradowa ze źródłem typu LED min 12x3W
	oprawa nastropowa ze źródłem typu LED min 12x3W
	downlight dostradowy IP44 - 2x12-018 EVG ring szkl. miedziana, szkl. matowa
	downlight dostradowy IP44 - 2x12-018 EVG ring szkl. miedziana, szkl. matowa
	downlight dostradowy - 2x12-025 EVG
	kiniet IP54 - 1x18-18W EVG
	kiniet IP54 - 1x18-18W EVG ze ściemnianiem na życzenie inwestora
	kiniet naft. tężkowy - 1 x 15 4W - montować na h=1,05 m
	oprawa nastropowa z elementem rozpraszającym białym - 2x12-L 36W EVG
	oprawa ewakuacyjna nastienne - źródło typu LED IP65 czas podziurzenia 2h + certyfikat CNBP
	oprawa ewakuacyjna sufitowa - źródło typu LED czas podziurzenia 2h + certyfikat CNBP
	oprawa awaryjna - źródło LED czas podziurzenia 2h + certyfikat CNBP
	oprawa nastropowa IP65 - 4x17-36W EVG
	oprawa nastropowa IP65 - 3x18-50W EVG

III PIETRO

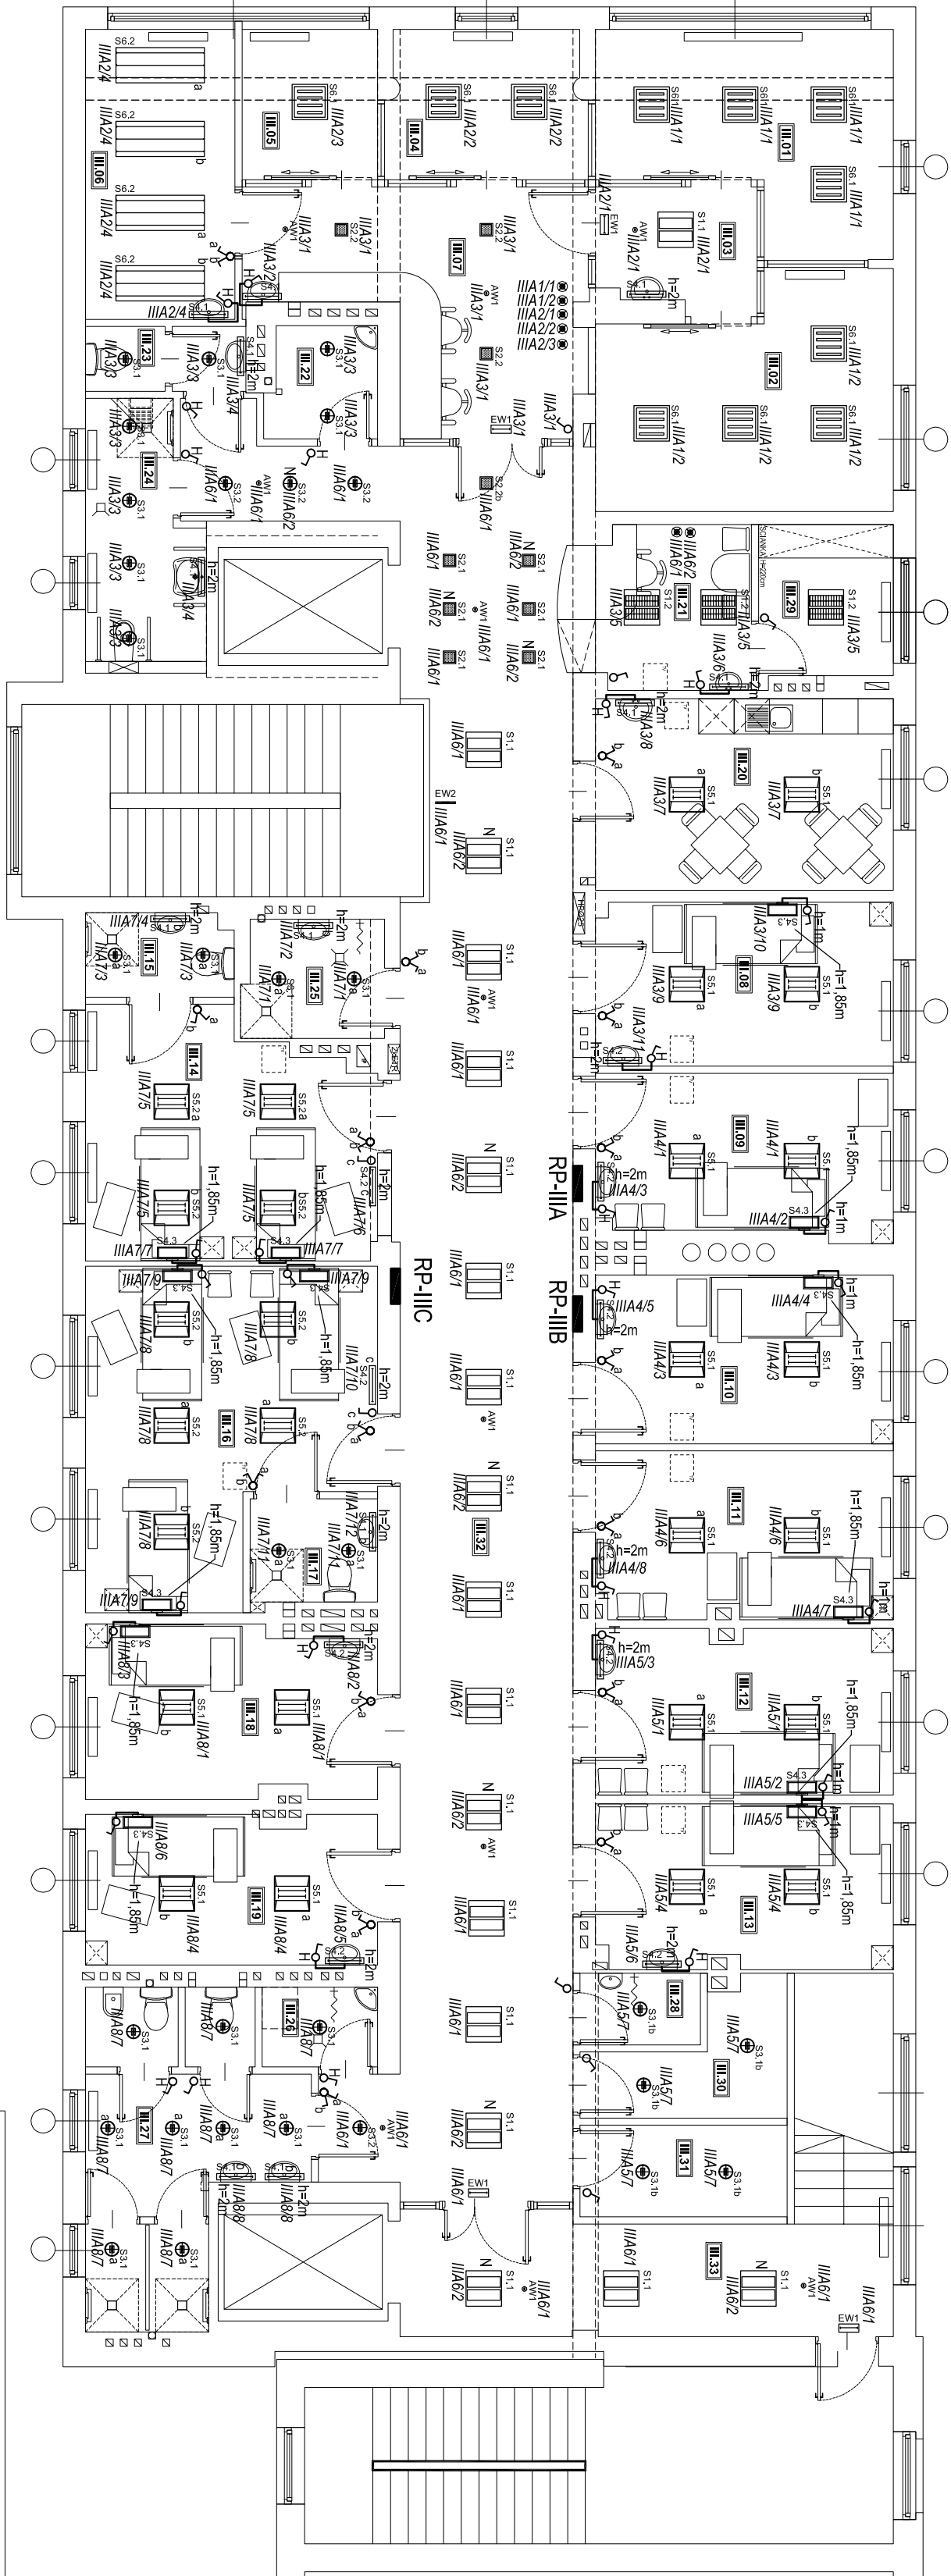

UWAGI:

1. Wyłączniki i przyciski instalacyjne nie opisane montować p.t. na h=1,4m
2. Instalacje odbiorcze wykonać przewodami YDY 750 V AC układanymi p.t.

Legenda:

- wyłączniki instalacyjny p.l. o IP 44
- oprawa oświetlenia nocnego
- przyrządy instalacyjny podświetlany p.l. wg zakupu wykonawcy

SIEĆ W SYSTEMIE TN-S

[illegible]