fragment - IV PIĘTRO

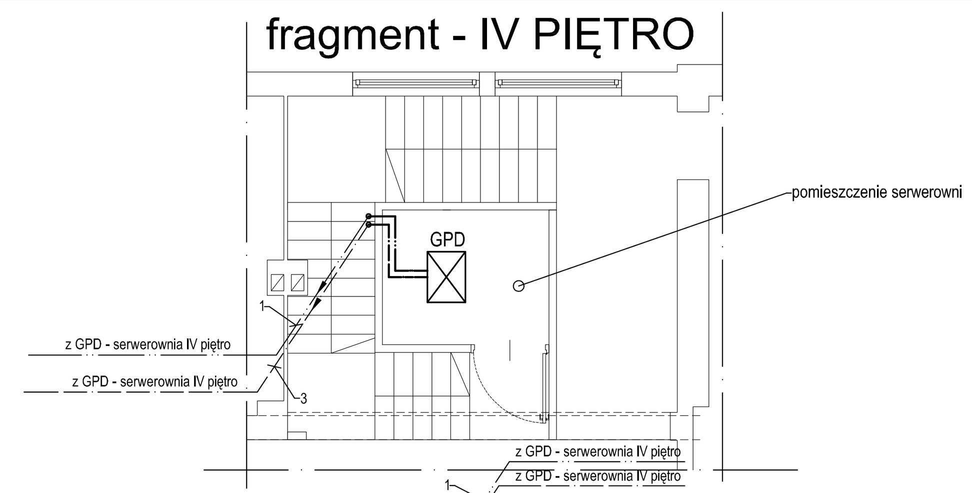

Legenda - system przywoławczy CALLNET:

- lampka sygnalizacyjna LS-O - montaż wg DTR-ki
- panel kasujący PK-ALO - montaż wg DTR-ki
- manipulator przywoławczy z diodą sygnalizującą wezwanie MP-L - montaż wg DTR-ki
- panel pociągowy ŁP - montaż wg DTR-ki
- przycisk przywoławczy WP p.t. - montaż wg DTR-ki
- zasilacza stabilizowany + panel sygnalizacyjny PS24-CYF - montaż wg DTR-ki

III PIĘTRO

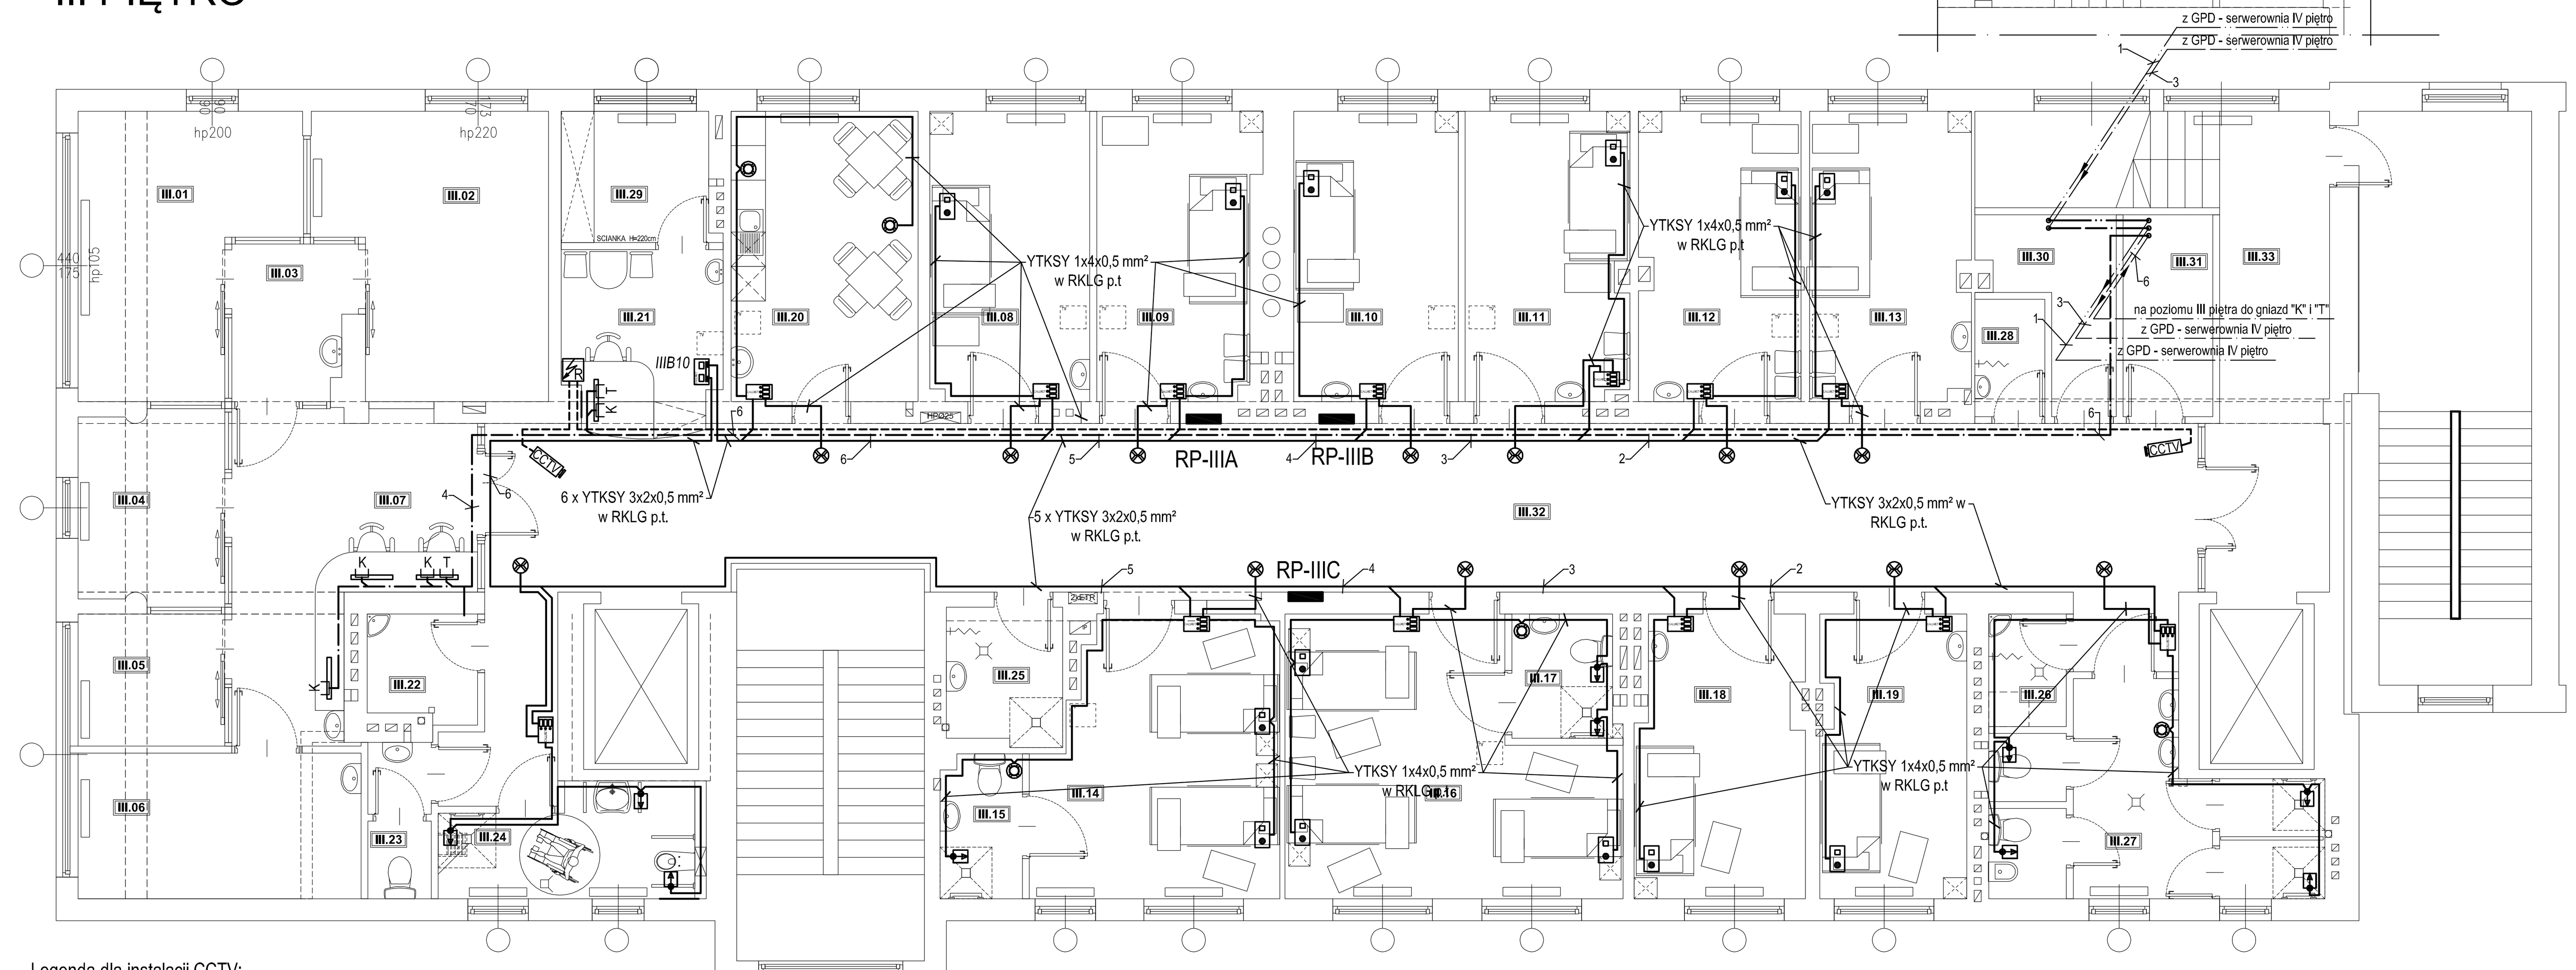

Legenda dla instalacji CCTV:

- instalacja telewizji przemysłowej CCTV wykonana przewodem YAP75+2x0,5mm² układanym na scianie pod stropem w korytku instalacyjnym malowanym na kolor ścian
- rejestrator cyfrowy z dyskiem twardym lub dzielnik obrazu lub kartą dvr + zasilacz CCTV z 0,5 h podtrzymaniem napięcia + monitor CCTV (zasilacz montowany pod rejestratorem)
- kamera przemysłowa z obiektywem wraz z uchwytem montażowym naściennym

Legenda - instalacji okablowania strukturalnego (instalacja telefoniczna i komputerowa):

- kabel S/FTP (PiMF) 600 MHz kat.6, 4 pary 23AWG, LSZH - dla instalacji okablowania strukturalnego w RVKLG p.t. (średnicę wewnętrzną rur określić na budowie w funkcji iliści kabli sieci LAN)
- kabel U/UTP 25 par kat.3, drut 24AWG 100 Ohm, LSZH, LSZH - dla instalacji okablowania strukturalnego w RVKLG p.t. (średnicę wewnętrzną rur określić na budowie w funkcji iliści kabli sieci LAN)
- K / K T — gniazdo ekranowane 2GHz z wkładką 1xRJ45 kat.6, - dla instalacji okablowania strukturalnego telefom (T) lub komputer (K) , montowane p.t. w wspólnej ramce z gniazdami ogólnymi i typu DATA (typ zestawu gniazd wg zakupu Inwestora) montowany na h=0,3 m

SIEĆ W SYSTEMIE TN-S

PIĘTRO III ZESTAWIENIE POWIERZCHNI ODDZIAŁ NEONATOLOGII		
NR.POM.	NAZWA	POW. (m2)
SALE OPIEKI NAD NOWORODKAMI		
III.01	SALA WCZEŚNIAKÓW	15,83
III.02	SALA INTENS. NADZOR. NOWORODKÓW	18,11
III.03	ŚLUZA	5,50
III.04	SALA PRZECHOWANIA NOWORODKÓW DLA DZIECI ZDROWYCH	8,38
III.05	SALA PRZECHOWANIA NOWORODKÓW DLA DZIECI CHORYCH	5,85
III.06	SALA ZABIEGOWA	12,45
III.07	HOL PIELĘGNIARSKI	18,23
SUMA		84.35
SALE CHORYCH WRAZ Z POM. POMOCNICZYMI		
III.08	SALA CHORYCH	13,97
III.09	SALA CHORYCH	13,62
III.10	SALA CHORYCH	14,44
III.11	SALA CHORYCH	14,19
III.12	SALA CHORYCH	14,08
III.13	SALA CHORYCH	13,94
III.14	SALA CHORYCH	19,41
III.15	ŁAZIENKA WEWNĘTRZNA	3,52
III.16	SALA CHORYCH	24,38
III.17	ŁAZIENKA WEWNĘTRZNA	3,78
III.18	SALA CHORYCH	14,05
III.19	SALA CHORYCH	12,42
III.20	POKÓJ DZIENNY	16,41
III.21	DYŻURKA PIELĘGNIARSKA	8,08
SUMA		186.29
POMIESZCZENIA SANITARNE		
III.22	POM. DEZYNFEKCJI INKUBATORÓW	3,46
III.23	TOALETA PERSONELU	2,97
III.24	ŁAZIENKA DLA NIEPEŁNOSPRAWNYCH (ODDZIAŁOWA)	8,31
III.25	BRUDOWNIK NOWORODKÓW	4,75
III.26	BRUDOWNIK POŁOŻNICTWA	2,63
III.27	ŁAZIENKA (ODDZIAŁOWA)	15,60
III.28	POM. PORZĄDKOWE	2,47
SUMA		40.19
MAGAZYNY I KOMUNIKACJA		
III.29	MAGAZYN PIELĘGNIARSKI	5,89
III.30	MAGAZYN ODDZIAŁU NOWORODKÓW	5,55
III.31	MAGAZYN INKUBATORÓW	5,45
III.32	KORYTARZ ODDZIAŁOWY	94,03
III.33	KORYTARZ ZEWNĘTRZNY	16,93
SUMA		127.85
SUMA CAŁKOWITA		438.68

AKKA
Pracownia Architektoniczna
30-045 Kraków, ul. Królewska 2
tel./fax. +48 (12) 632 18 53
www.akka-architekci.pl

INWESTOR	SPECJALISTYCZNY SZPITAL IM. E. SZCZEKLIKA W TARNOWIE
ADRES INWESTYCJI	33-100 TARNOW, UL. SZPITALNA 13
TEMAT PROJEKTU	**PROJEKT INSTALACJI ELEKTRYCZNEJ WEWNĘTRZNEJ** ODDZIAŁÓW: GINEKOLOGICZNO-POŁOŻNICZEGO I NOWORODKÓW Z OŚRODKIEM INTENSYWNEJ TERAPII I PATOLOGII NOWORODKA W BUDYNKU PAWILONU I SZPITALA
TEMAT RYSUNKU	**RZUT III PIĘTRA - INSTALACJE SLABOPRĄDOWE + SIEĆ LAN**
BRANŻA	ELEKTRYCZNA
FAZA	PROJEKT WYKONAWCZY
NR RYS.	**R-6**

PROJEKTOWAŁ:
mgr inż. **Piotr Sieradzki**
Upr. nr UAN - Upr.345/90

SPRAWDZAŁ:
inż. **Leszek Szarski**
Upr. nr GP.IV-63/342/76

SKALA	REWIZJA	KOD PROJEKTU	DATA
1:100	000	1112	2011.11

PROJEKT JEST CHRONIONY PRAWEM AUTORSKIM ZGODNIE Z USTAWĄ Z DNIA 4 LUTEGO 1994 O PRAWIE AUTORSKIM I PRAWACH POKREWNYCH (DZ. U. 00.80.904 Z PÓŹ.ZM.), I NIE MOŻE BYC KOPIOWANY ANI ROZPOWSZECHNIANY BEZ PISEMNEJ ZGODY AUTORÓW

PLIK NR: PLIK