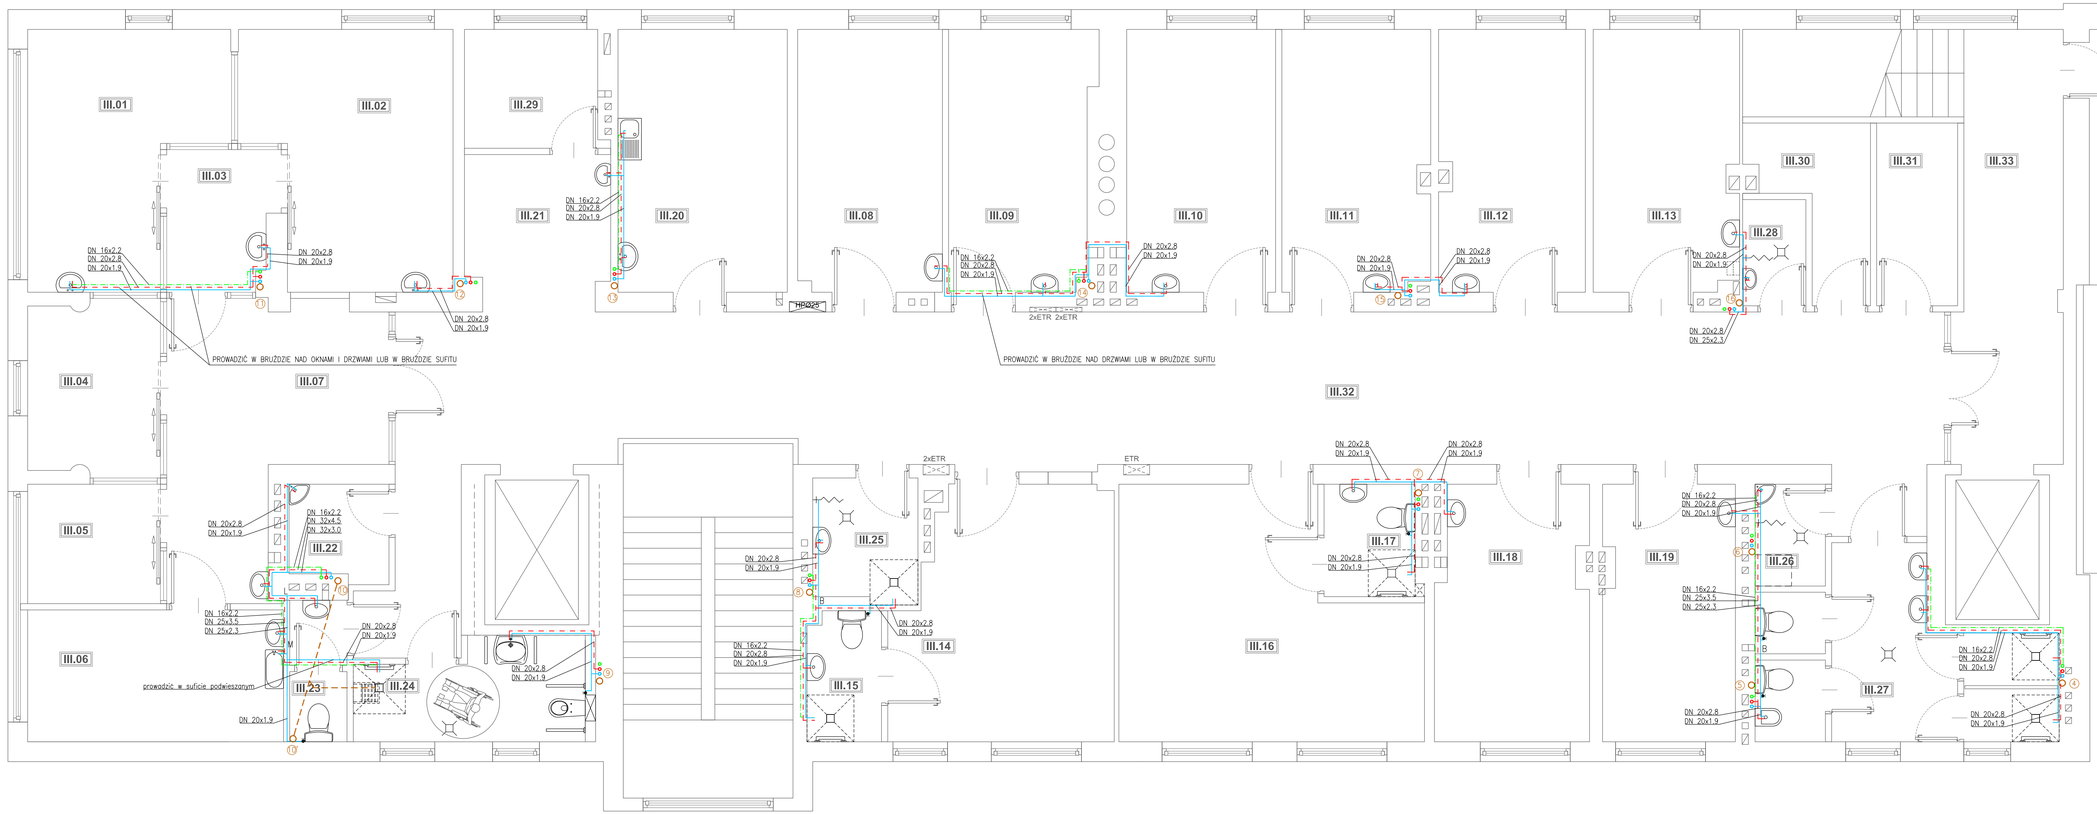

OZNACZENIA WG RYS. NR S1

PRO—IN—MAT®
Zakład Usług Projektowych i Wykonawstwo Instalacji Sanitarnych PRO-IN-MAT
33-100 TARNÓW, UJEJSKIEGO 12, TEL. 627-26-37 w. 11-16, e-mail: mmatyjewicz@poczta.okay.pl

NAZWA I ADRES OBIEKTU BUDOWLANEGO:
PROJEKT WYKONAWCZY REMONTU I MODERNIZACJI INSTALACJI SANITARNYCH W ZAKRESIE INSTALACJI SANITARNYCH: WOD—KAN, CENTRALNEGO OGRZEWANIA, WENTYLACJI MECHANICZNEJ, KLIMATYZACJI I GAZÓW MEDYCZNYCH, DLA ODDZIAŁÓW GINEKOLOGICZNO-POŁOŻNICZEGO I NOWORODKÓW Z OŚRODKIEM INTENSYWNEJ TERAPII I PATOLOGII NOWORODKA W BUDYNKU PAWŁONIJ I SZPITALA IM. E. SZCZEKLIKA W TARNOWIE

TYTUŁ:			SKALA:
RZUT III PIĘTRA – INSTALACJA WOD—KAN			1:50
PROJEKTANT: mgr inż. MAREK MATYJEWICZ BUA—8346/132 I 169/88 specjalność instalacyjno—inżynieryjna	DATA: 2011.11	PODPIS:	NR RYS.: S2
SPRAWDZAJĄCY mgr inż. GRZEGORZ PABJAN S—199/02 specjalność instalacyjna	DATA: 2011.11	PODPIS:	NR STR.:

PRAWA AUTORSKIE ZASTRZEŻONE. KOPIOWANIE, POWIELANIE ITP. BEZ ZGODY AUTORÓW ZAGROŻONE—USTAWA O OCHRONIE PRAW AUTORSKICH