
SPECJALISTYCZNY SZPITAL
im. Edwarda Szczeklika w Tarnowie
DZIAŁ TECHNICZNY
33-100 Tarnów, ul. Szpitalna 13
tel. 63-10-381
REGON 000313408 NIP 873-27-14-039

ODDZIAŁ KARDIOLOGICZNY STAN PO REMONCIE


SKALA 1:100

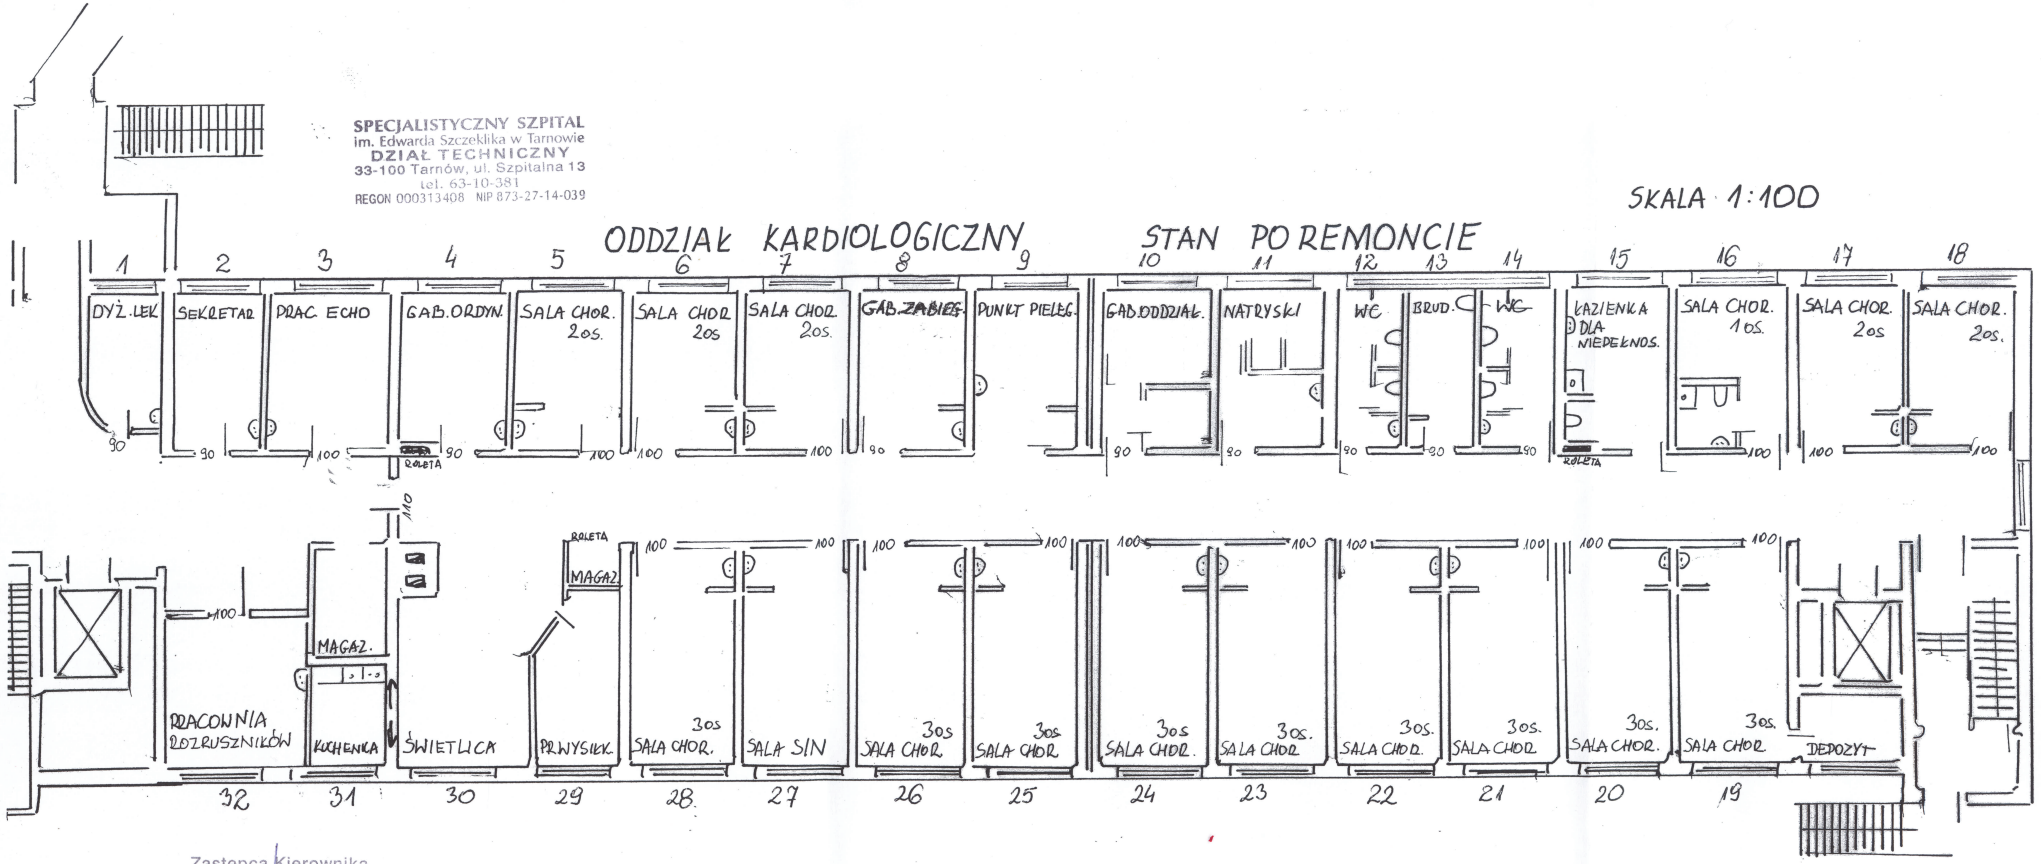

Zastępca Kierownika
Działu Technicznego
Barbara Tokarzewska-Sypek

SPECJALISTYCZNY SZPITAL
im. Edwarda Szczeklika w Tarnowie
DZIAŁ TECHNICZNY
33-100 Tarnów, ul. Szpitalna 13
tel. 53-10-381
REGON 000313408 NIP 873-27-14-039


ODDZIAŁ KARDIOLOGICZNY STAN AKTUALNY SKALA 1:100

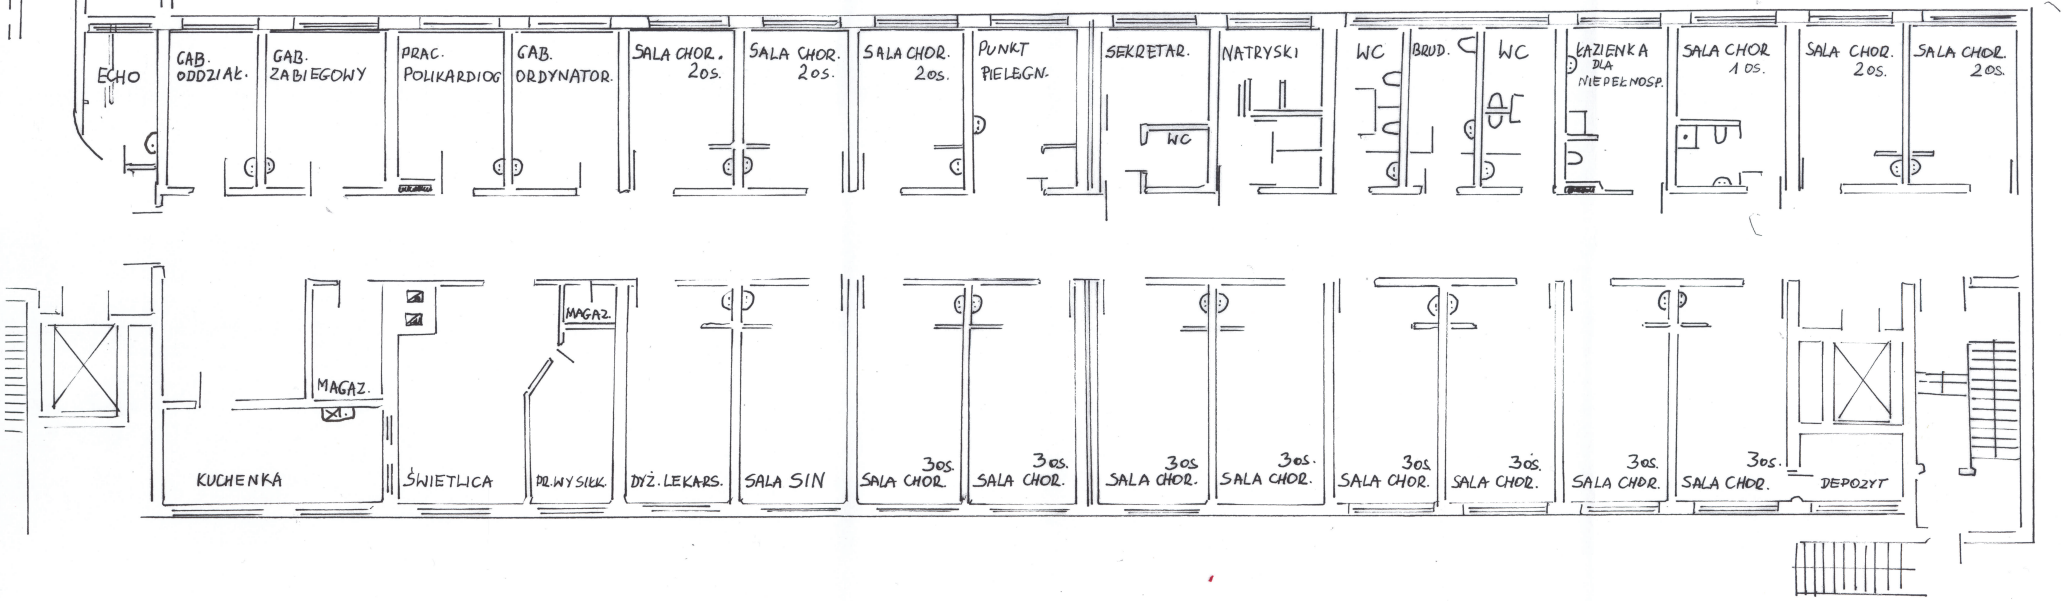

Zastępca Kierownika
Działu Technicznego
Barbara Tokarzewska-Sypek

SPECJALISTYCZNY SZPITAL
im. Edwarda Szczeklika w Tarnowie
DZIAŁ TECHNICZNY
33-100 Tarnów, ul. Szpitalna 13
tel. 14 [illegible]
REGON 000313408 NIP 873-27-14-039

ODDZIAŁ PULMONOLOGICZNY STAN AKTUALNY SKALA 1:100

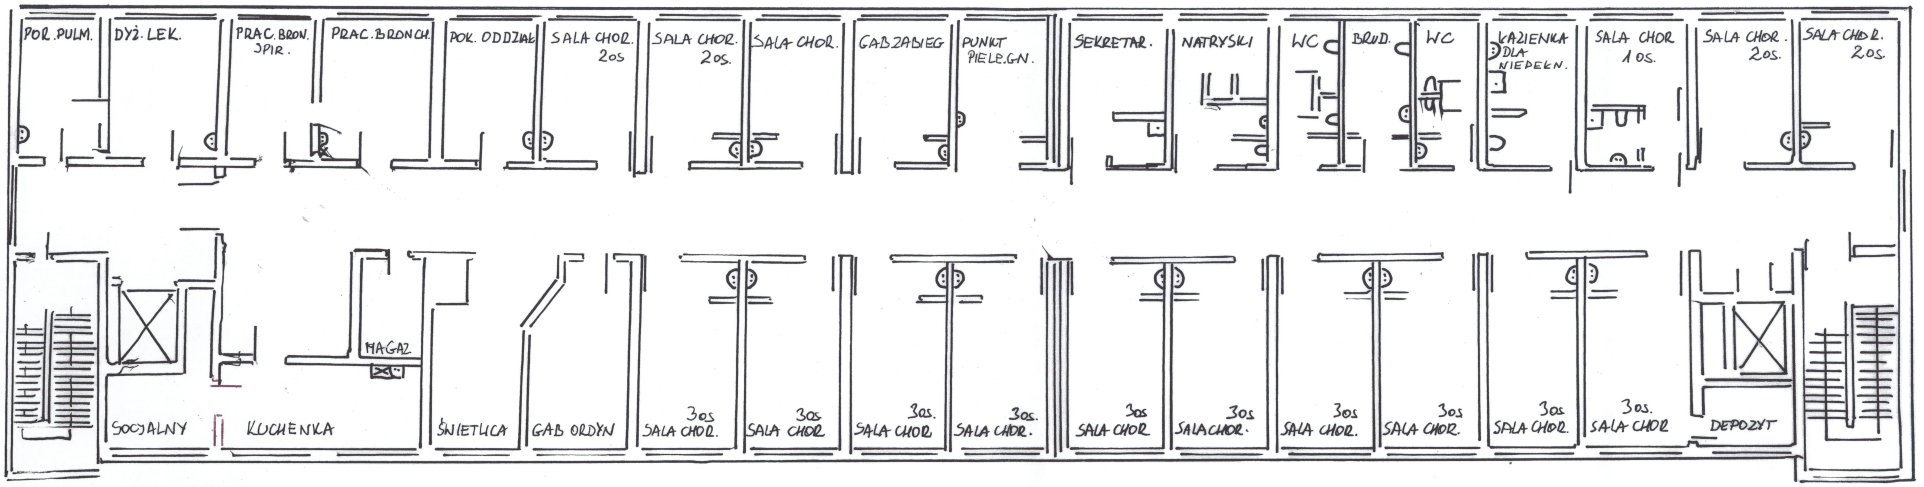


Zastępca Kierownika
Działu Technicznego
Barbara Tokarzewska-Sypek

SPECJALISTYCZNY SZPITAL
im. Edwarda Szczeklika w Tarnowie
DZIAŁ TECHNICZNY
33-100 Tarnów, ul. Szpitalna 13
tel. 63-10-281
REGON 000313408 NIP 873-27-14-039

ODDZIAŁ PULMONOLOGICZNY STAN PO REMONCIE

SKALA 1:100

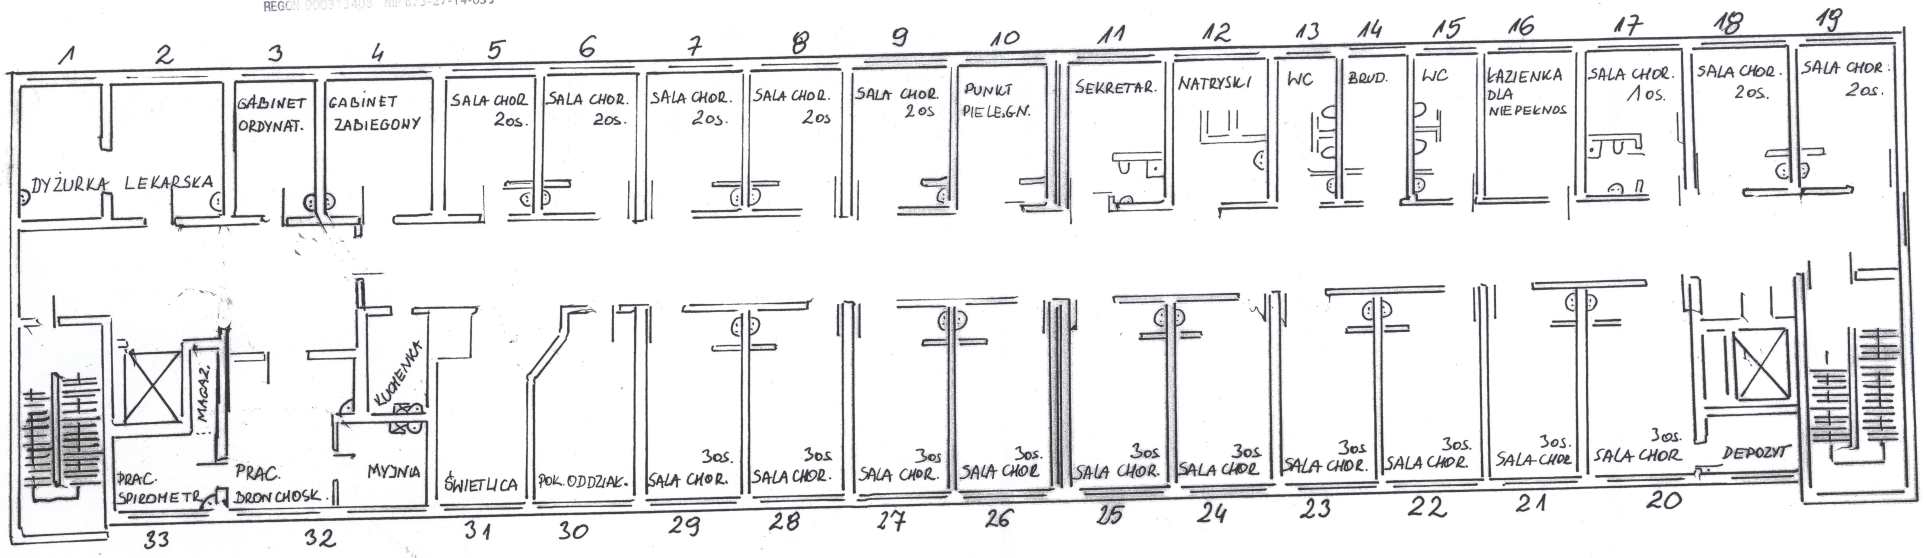

Zastępca Kierownika
Działu Technicznego
Barbara Tokarzewska-Sypek