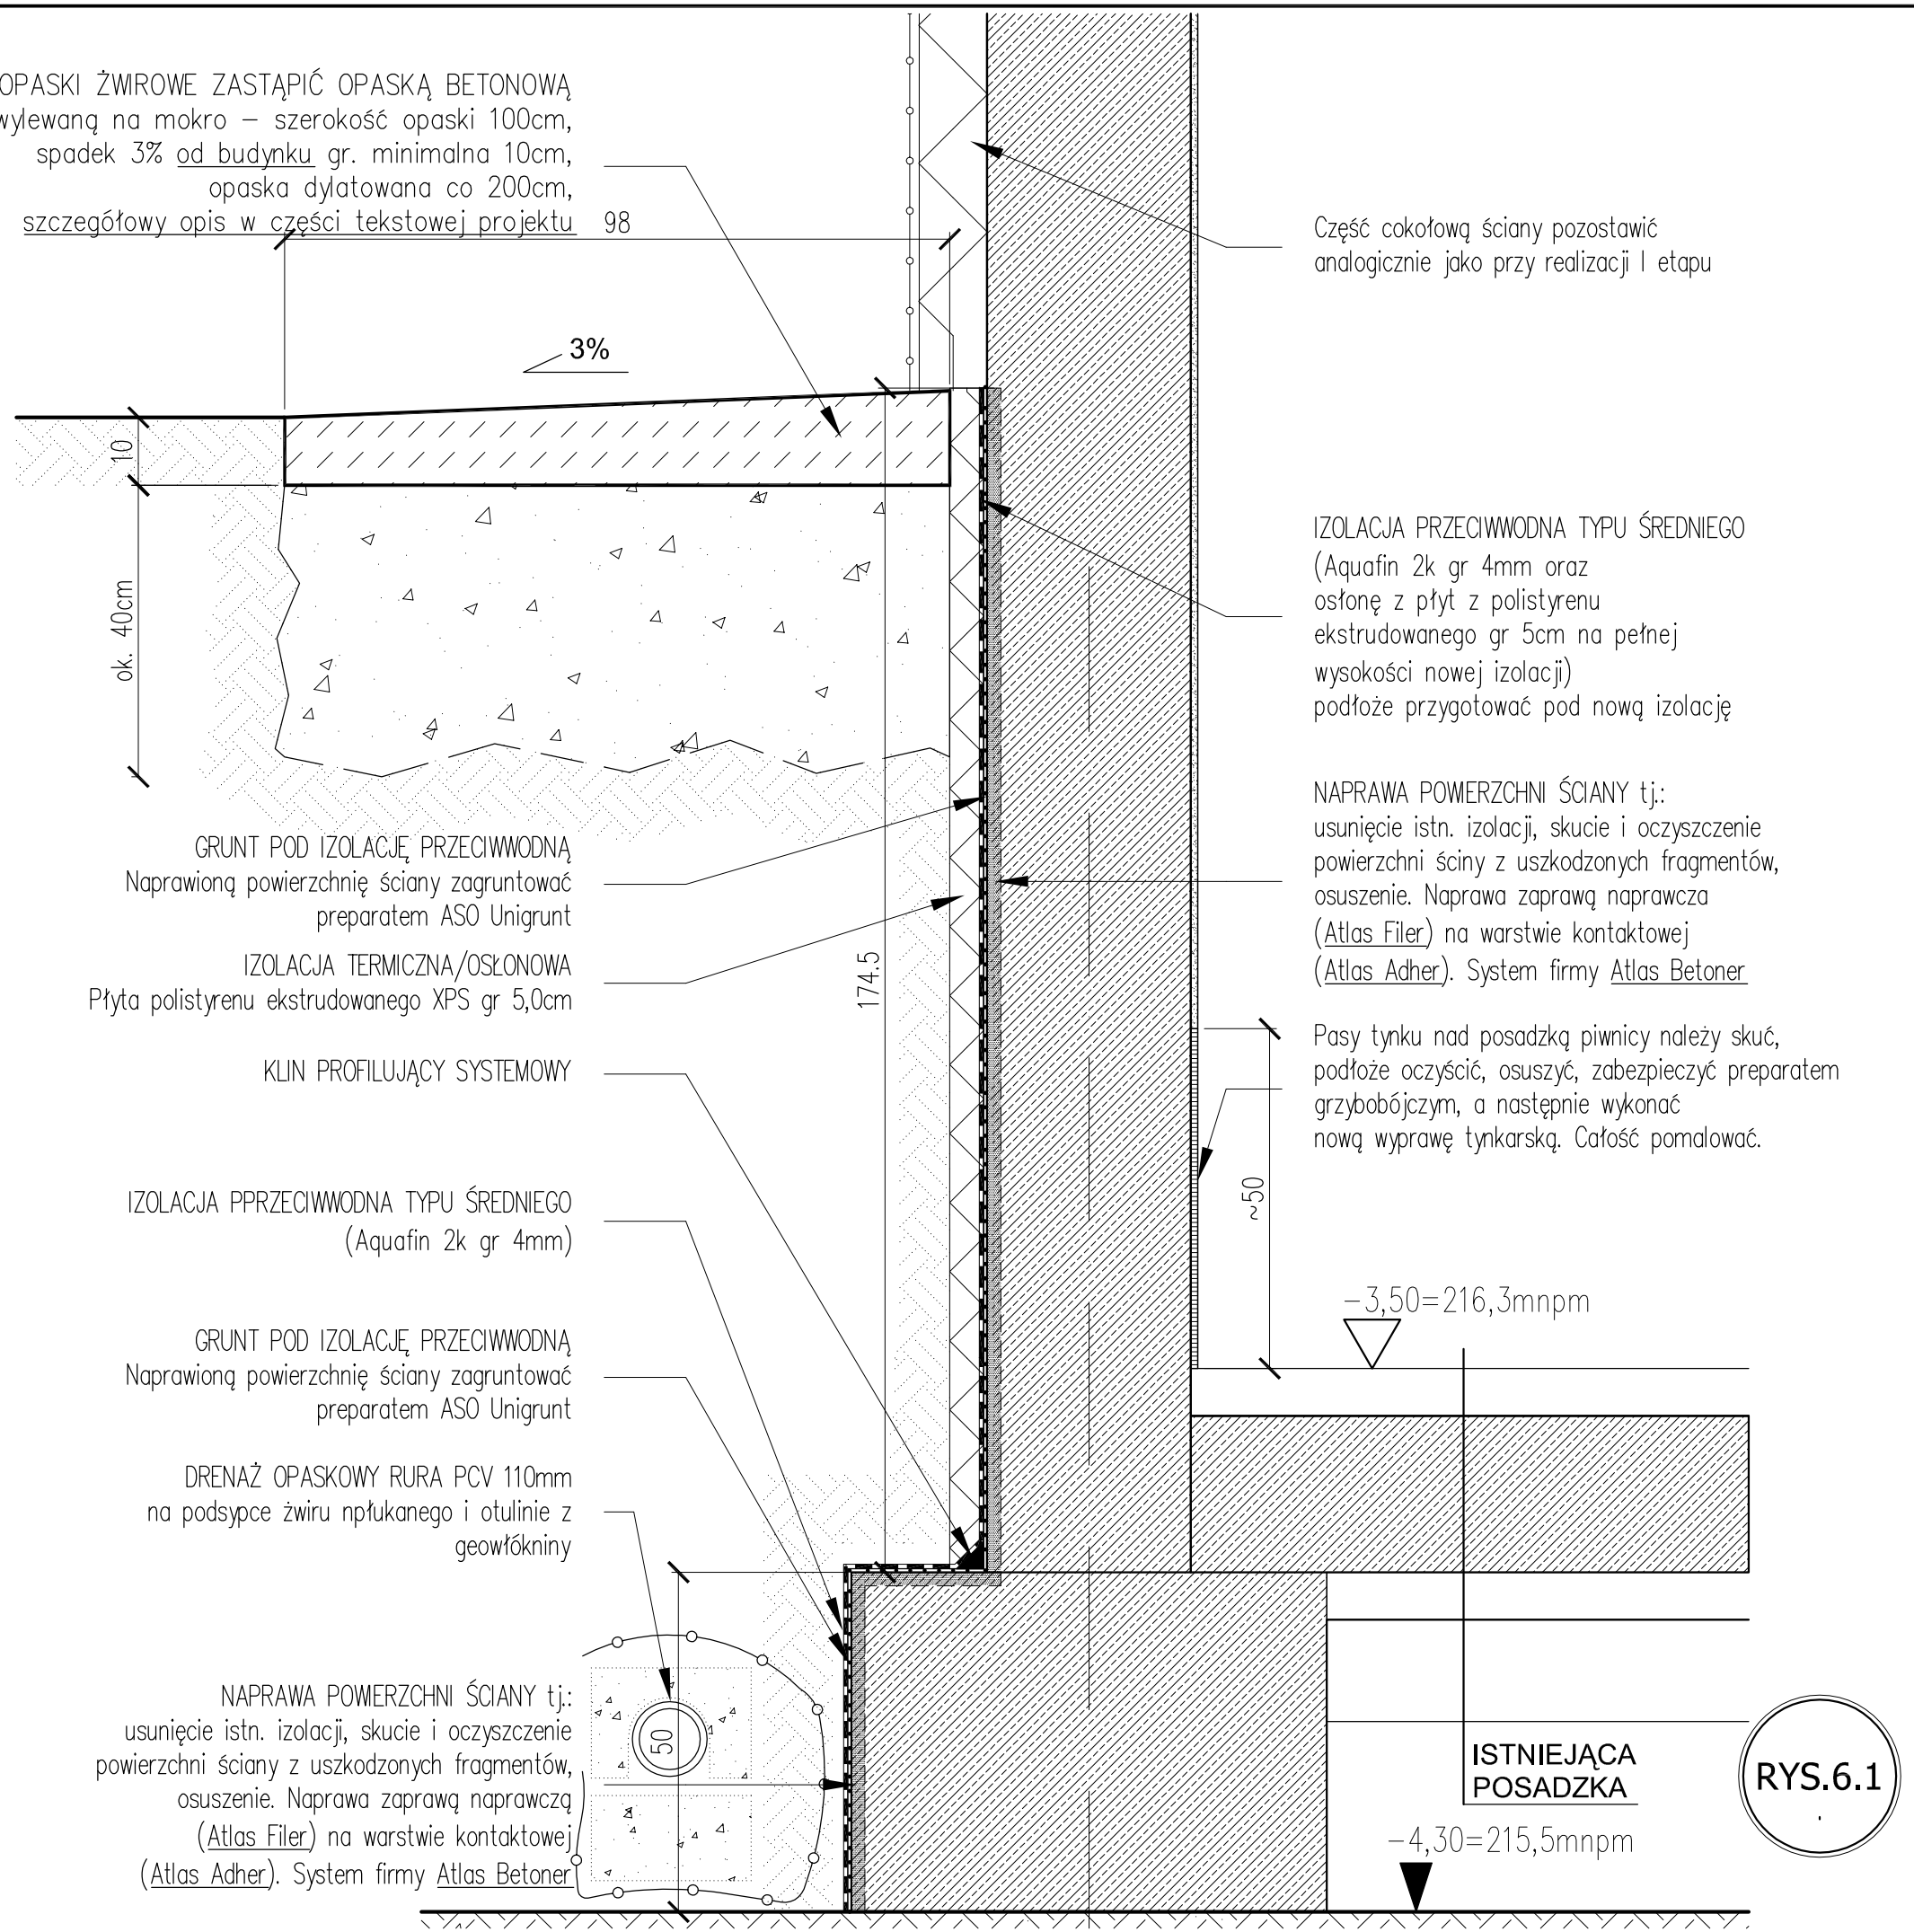

6.1 DETAL 2

PROJEKT NOWEJ IZOLACJI P.W. Skala: 1:10

UWAGI:

W PROJEKCIE ZAŁOŻONO MOŻLIWOŚĆ ETAPOWANIA INWESTYCJI, DZIE I ETAP TO WYKONANIE ZAPROJEKTOWANYCH PRAC W CZĘŚCI WSCHODNIEJ BUDYNKU DO DYLATACJI, WRAZ Z WYKONANIEM ODPOWIEDNIEJ IZOLACJI TEJŻE DYLATACJI.
WYKONANIE NOWEJ IZOLACJI W ZACHODNIEJ CZĘŚCI BUDYNKU, OD DYLATACJI, MOŻE BYĆ REALIZOWANE JAKO DRUGI ETAP INWESTYCJI.

1. Rysunek opracowano w oparciu o dokumnetację archiwalną oraz wizję lokalną i odkrywkę geologiczną.

2. Wymiary szczegółowe pominięto

3. Wszystkie roboty odbiegające od zakersu ujętego w projekcie konsultować z architektem. Roboty prowadzić w sposób zapeniający bezpieczeństwo pracowników i osób postronnych oraz bezpieczeństwo konstrukcji i wyposażenia budynku (instalacji i przewodów kominowych).

4. Rozwiązania materiałowe i technologiczne (tzw. systemowe) zawarte w projekcie należy traktować jako przykładowe, wyznaczające typ oraz standard planowany dla danego elementu projektu. Na etapie realizacji inwestycji konkretne rozwiązania materiałowe i technologiczne mogą zostać zastąpione rozwiązaniami alternatywnymi pod warunkiem zachowania parametrów technicznych i estetycznych oraz pod warunkiem wyrażenia zgody przez inwestora i projektanta.

5. Wszystkie prace związane z realizacją przedmiotowego zamierzenia inwestycyjnego należy wykonać zgodnie z polskimi normami i pod nadzorem osoby uprawnionej.

6. Wszystkie roboty należy wykonać w zgodzie z wiedzą techniczną, instrukcjami producentów oraz sztuką budowlaną – dotyczy to w szczególności takich elementów jak izolacji, dylatacji, robót naprawczych ściany piwnicy.

7. Ze względu na brak możliwości sprawdzenia i zinwentaryzowania wszystkich elementów budynku, roboty budowlane należy prowadzić z należytą ostrożnością i na bieżąco dostosowywać do zaistniałej sytuacji.

REWIZJA 001 (19.03.2013r): Zmiana technologi izolacji przeciwwodnej z papy termozgrzewalnej na powłokę Aquafin 2K, oraz wprowadzenia drenażu opaskowego

AKKA
Pracownia Architektoniczna
31-153 Kraków, ul. Szlak 65
www.akka-architekci.pl tel./fax. +48 (12) 632 18 53

INWESTOR	Specjalistyczny Szpital im. E. Szczeklika w Tarnowie
ADRES INWESTYCJI	Ul. Szpitalna, 33-100 Tarnów
TEMAT PROJEKTU	WYKONANIE ZABEZPIECZEŃ PRZECIWWODNYCH ŚCIAN ZEWNĘTRZNYCH PIWNICY W BUDYNKU PAWILONU NR II W SPECJALISTYCZNYM SZPITALU IM. E. SZCZEKLIKA PRZY UL. SZPITALNEJ W TARNOWIE
TEMAT RYSUNKU	**DETAL 2 - DETAL IZOLACJI - PRZEKRÓJ PIONOWY**
BRANŻA	ARCHITEKTURA
FAZA	PROJ. WYKONAWCZY
NR RYS.	**A-6.D-r001**
PROJEKANT:	mgr inż. arch. **Andrzej Kosowski** Upr. MPOIA/011/2004
SPRAWDZAJĄCY:	mgr inż. arch. **Agata Kita Kosowska** Upr. nr MPOIA/058/2009
SKALA	1:10
REWIZJA	001
KOD PROJEKTU	1105
DATA	2013.03

PROJEKT JEST CHRONIONY PRAWEM AUTORSKIM ZGODNIE Z USTAWĄ Z DNIA 4 LUTEGO 1994 O PRAWIE AUTORSKIM I PRAWACH POKREWNYCH (DZ. U. 00.80.904 Z POŹ.ZM.). I NIE MOŻE BYĆ KOPIOWANY ANI ROZPOWSZECHNIANY BEZ PISEMNEJ ZGODY AUTORÓW

PLIK NR: PLIK