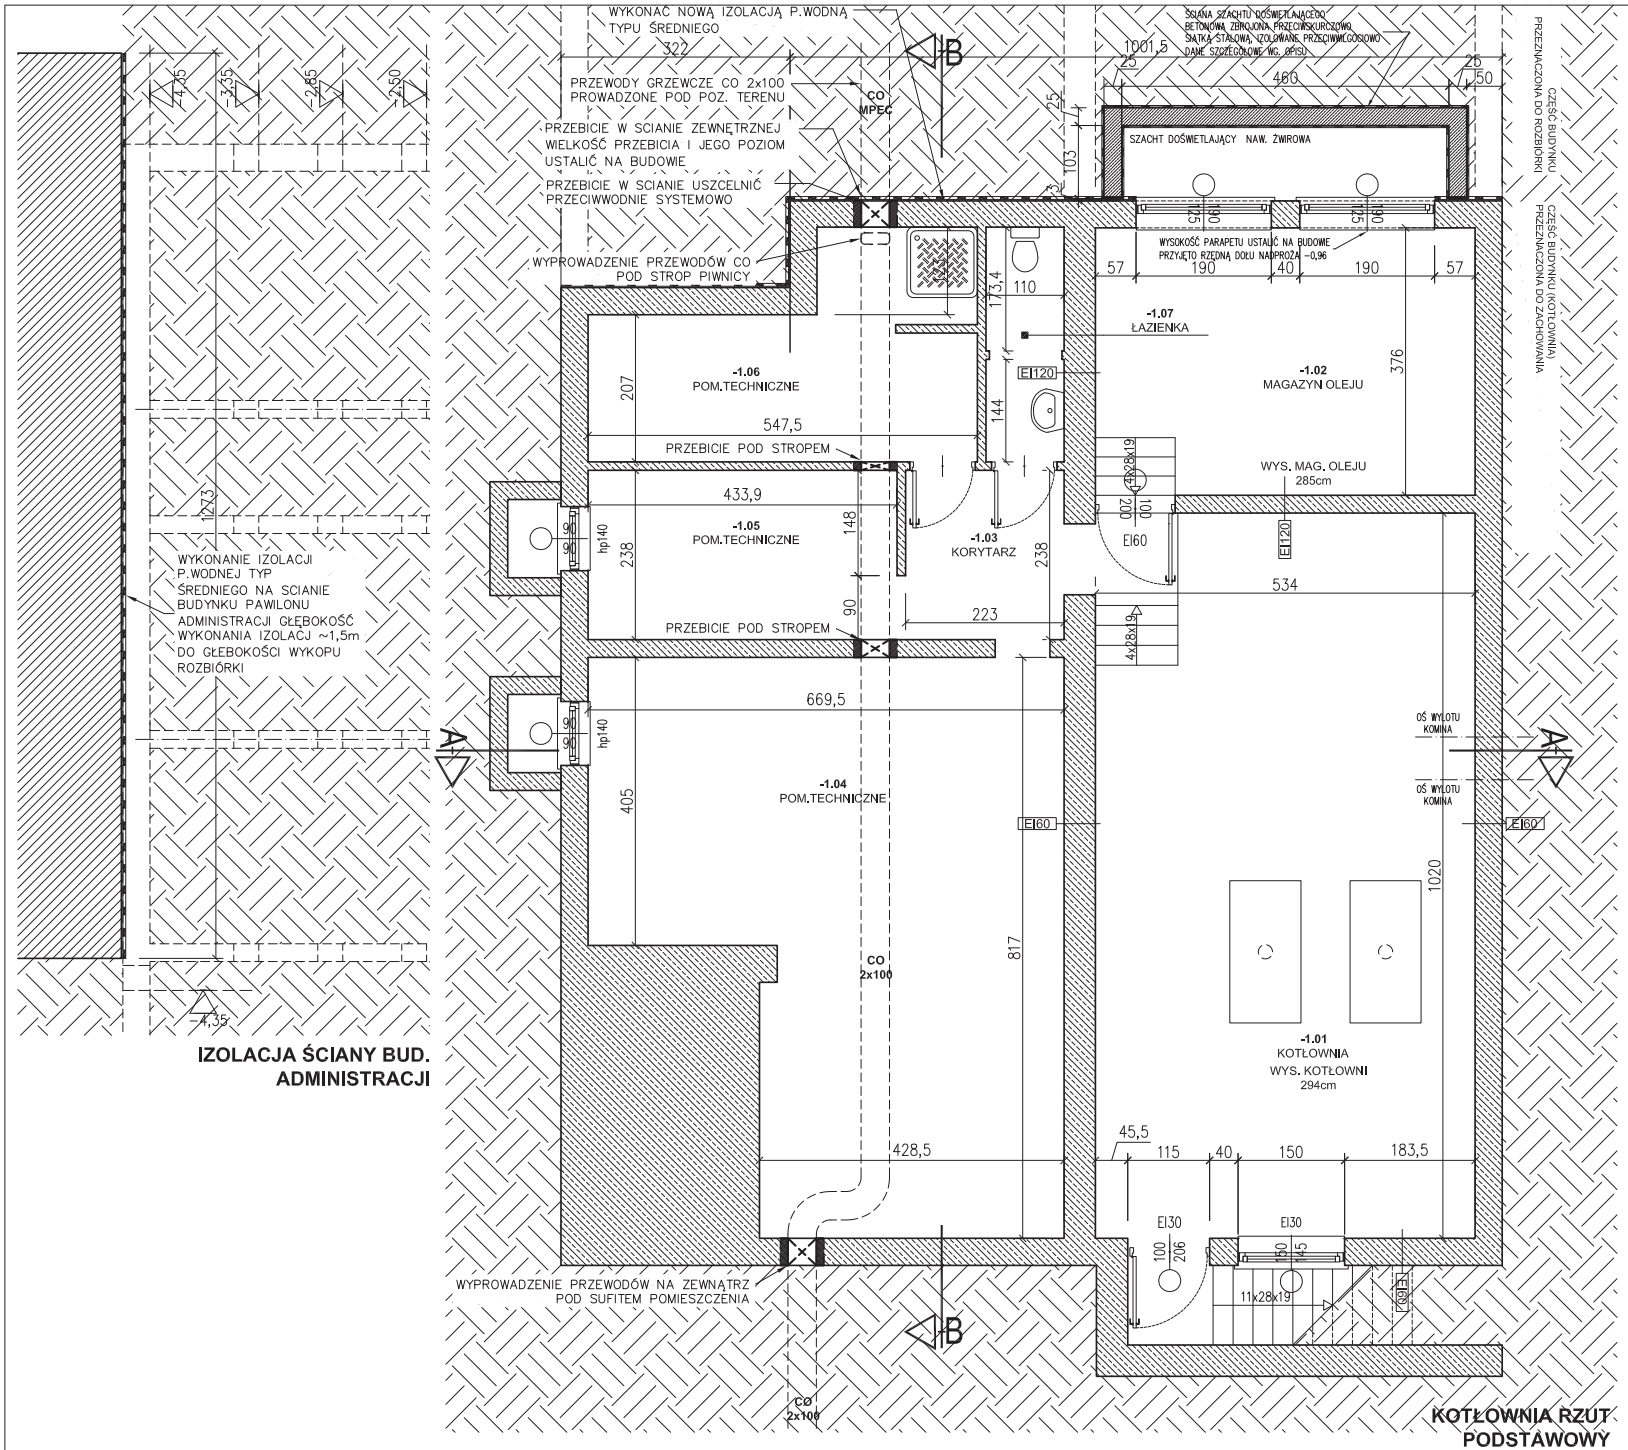

IZOLACJA ŚCIANY BUD. ADMINISTRACJI

KOTŁOWNIA RZUT PODSTAWOWY

SPIS POMIESZCZEŃ – PIWNICA			
NR POM.	NAZWA POMIESZCZENIA	POW. UŻ.	JM
-1.01	KOTŁOWNIA	54.47	m2
-1.02	MAGAZYN OLEJU OPAŁOWEGO	20.08	m2
-1.03	KORYTARZ	5.31	m2
-1.04	POMIESZCZENIE TECHNICZNE	44.64	m2
-1.05	POMIESZCZENIE TECHNICZNE	10.34	m2
-1.06	POMIESZCZENIE TECHNICZNE	13.97	m2
-1.07	ŁAZIENKA	3.62	m2
		152.42	m2

LEGENDA

- USUNIĘTE ELEMENTY BUDYNKU
- PROJEKTOWANA ŚCIANA BETONOWA
- ZACHOWANE ŚCIANY BUDYNKU
- PROJEKTOWANA IZOLACJA P.WODNA WG. OPISU
- PRZEBICIA W ŚCIANACH DO PROWADZENIA RUR CO 2X100

UWAGI OGÓLNE:

1. PROWADZENIE PRZEWODÓW CO-MPEC (GŁĘBOKOŚĆ PROWADZENIA, ZABEZPIECZENIE, ILOŚĆ RUR I ICH ŚREDNICA) USTALIĆ W OPARCIU O POROZUMIENIE DOSTAWCY (MPEC) I INWESTORA (SZPITAL IM. SZCZEKLIKA)
2. NA ODSŁONIĘTYCH ŚCIANACH WYKONAĆ IZOLACJE PRZECIWWODNĄ TYPUŚREDNIEGO. RODZAJ IZOLACJI USTALIĆ NA BUDOWIE (PROPONOWANE ROZWIĄZANIE WG. OPISU)
3. WSZYSTKIE LIKWIDOWANE PRZEJŚCIA INSTALACYJNE W ŚCIANACH BUDYNKU ADMINISTRACYJNEGO I W BUDYNKU KOTŁOWNI ZAŚLEPIĆ I USZCZELNIĆ IZOL. PRZECIWWODNIE

N
W
E
S

UWAGI:

1. Rysunek opracowano w oparciu o dokumentację archiwalną oraz wizję lokalną i pomiary własne dostępnej części budynku
2. Wymiary szczegółowe pomnięto
3. Wszystkie roboty odbiegające od zakresu ujętego w projekcie konsultować z architektem. Roboty prowadzić w sposób zapewniający bezpieczeństwo pracowników i osób postronnych oraz bezpieczeństwo konstrukcji i wyposażenia budynku (instalacji i przewodów kominowych).
4. Rozwiązania materiałowe i technologiczne (tzw. systemowe) zawarte w projekcie należy traktować jako przykładowe, wymarzające typ oraz standard planowany do danego elementu projektu. Na etapie realizacji inwestycji konkretne rozwiązania materiałowe i technologiczne mogą zostać zastąpione rozwiązaniami alternatywnymi pod warunkiem zachowania parametrów technicznych i estetycznych oraz pod warunkiem wyrażenia zgody przez inwestora i projektanta.
5. Wszystkie prace związane z realizacją przedmiotowego zamierzenia inwestycyjnego należy wykonać zgodnie z polskimi normami i pod nadzorem osoby uprawnionej.
6. Wszystkie roboty należy wykonać w zgodzie z wiedzą techniczną, instrukcjami producentów oraz sztuką budowlaną – dotyczy to w szczególności takich elementów jak izolacji, dylatacji, robót naprawczych ściany piwnicy.
7. Ze względu na brak możliwości sprawdzenia i zinwentaryzowania wszystkich elementów budynku, roboty budowlane należy prowadzić z należytą ostrożnością i na bieżąco dostosowywać do zaistniałej sytuacji.
8. Szczególną uwagę należy zwrócić na zabezpieczenie przeznaczonych do zachowania istniejących instalacji budynku .

AKKA
Pracownia Architektoniczna
31-153 Kraków, ul. Szlak 65
www.akka-architekci.pl
tel./fax. +48 (12) 632 18 53

INWESTOR	Specjalistyczny Szpital im. E. Szczeklika w Tarnowie
ADRES INWESTYCJI	dz. nr 137/1 obr.164 Ul. Szpitalna, 33-100 Tarnów
TEMAT PROJEKTU	**PROJEKT ROZBIÓRKI BUDYNKU PRALNI I PRZEBUDOWA STROPODACHU KOTŁOWNI WRAZ Z NIEZBĘDNĄ INFRASTRUKTURĄ NA DZIAŁCE NR 137/1 OBR. 164 W TARNOWIE**
TEMAT RYSUNKU	**BUDYNEK KOTŁOWNI - PRALNI RZUT KOTŁOWNI KOND.-1**
BRANŻA	ARCHITEKTURA
NR RYS.	**A8-R.-1**
FAZA	PROJ. WYKONAWCZY

PROJEKTANT	SPRAWDZAJĄCY
mgr inż. arch. **Andrzej Kosowski** Upr. MPOIA/011/2004	mgr inż. arch. **Agata Kita Kosowska** Upr. nr MPOIA/058/2009

SKALA	REWIZJA	KOD PROJEKTU	DATA
1:50	000	1311	2013.06

PROJEKT JEST CHRONIONY PRAWEM AUTORSKIM. KOPIOWANIE, ZMIANY I UŻYTKOWANIE BEZ PISEMNEJ ZGODY AUTORA ZABRONIONE.

FILE: PLE