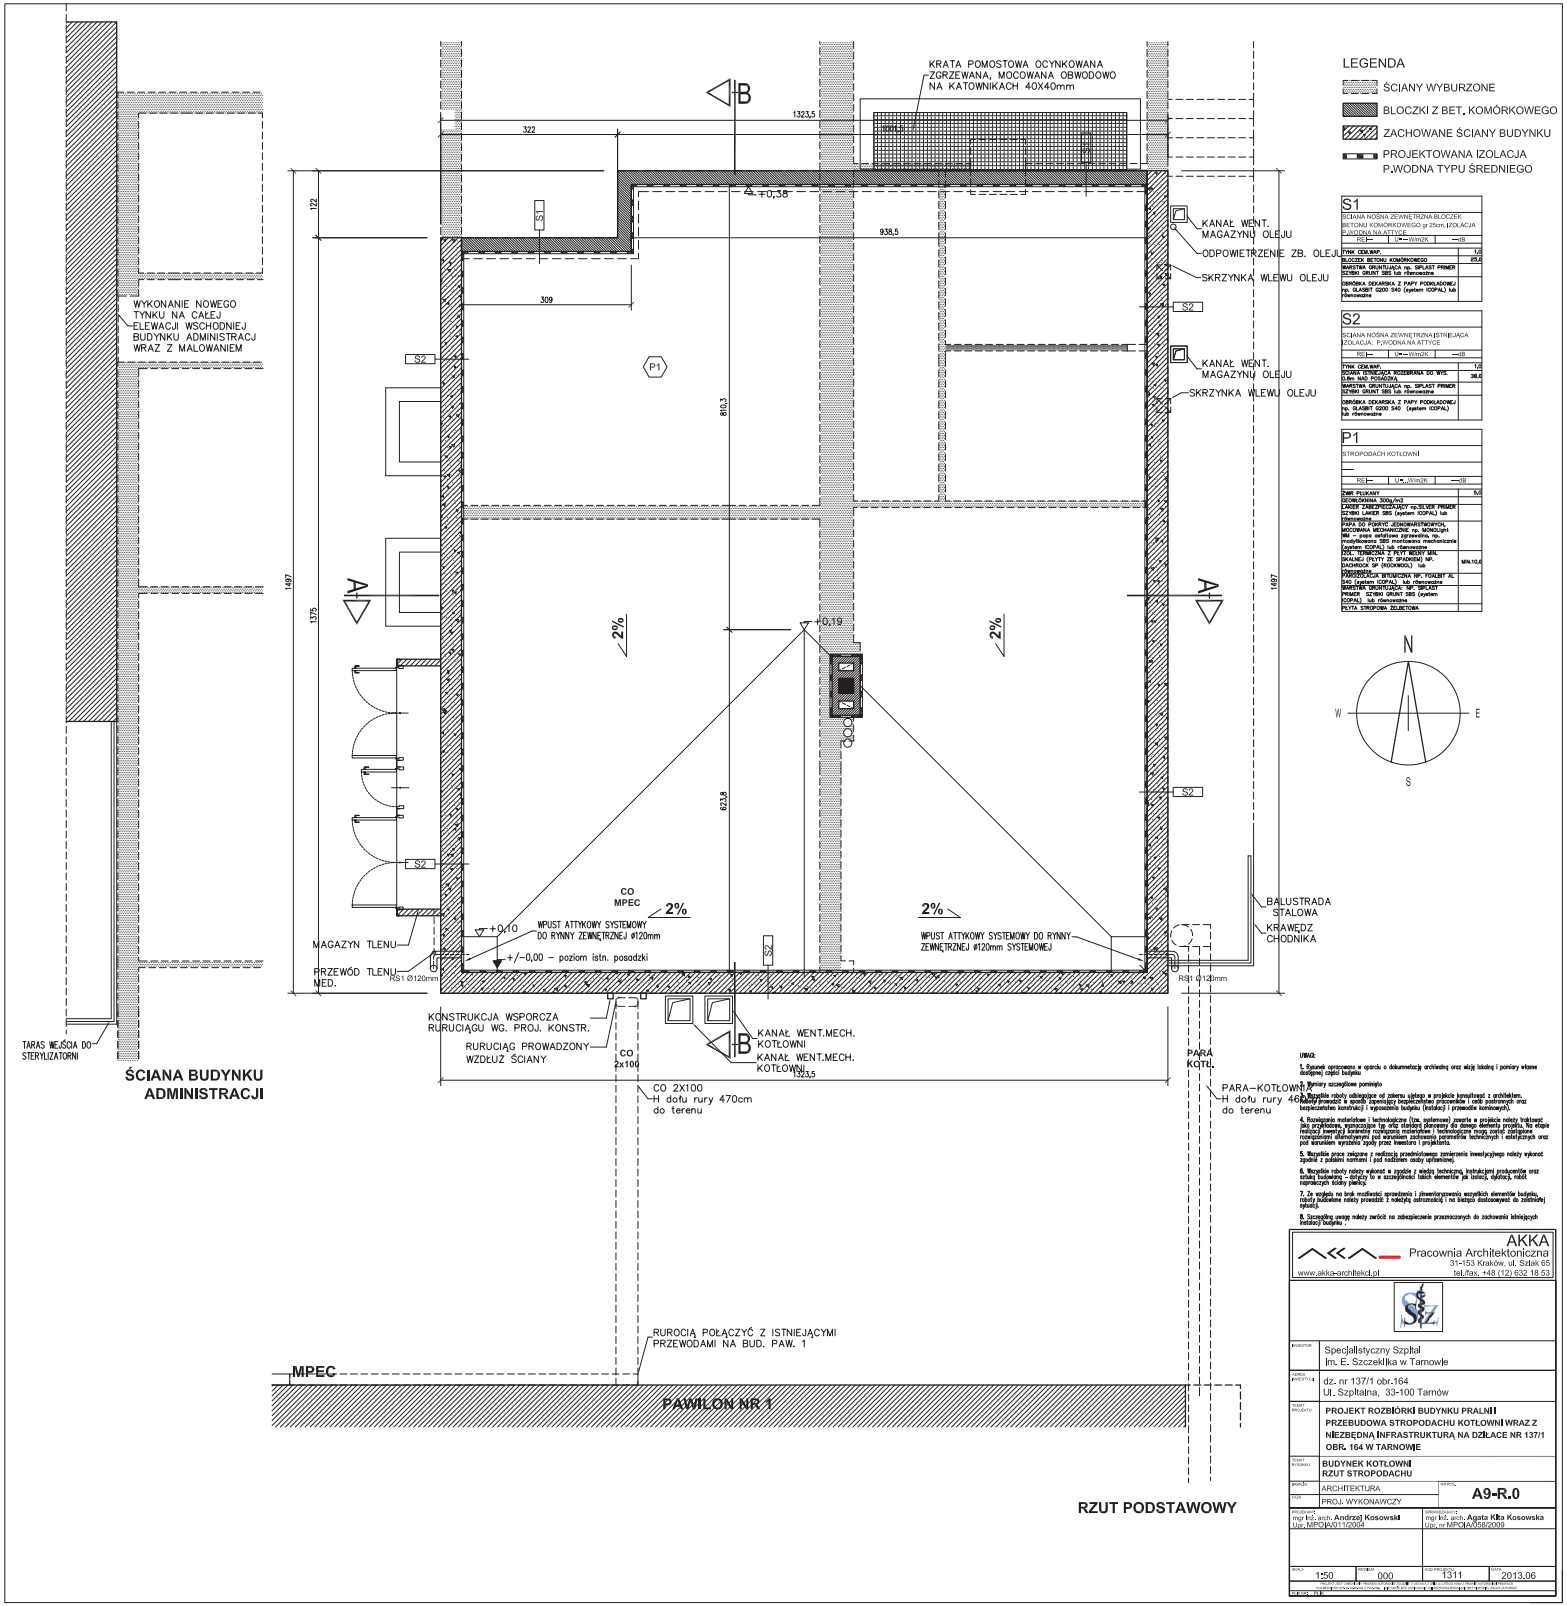
KRATA POMOSTOWA OCYNKOWANA ZGRZEWANA, MOCOWANA OBWODOWO NA KATOWNIKACH 40X40mm
LEGENDA
ŚCIANY WYBURZONE
BLOCZKI Z BET. KOMÓRKOWEGO
ZACHOWANE ŚCIANY BUDYNKU
PROJEKTOWANA IZOLACJA P.WODNA TYPU ŚREDNIEGO
S1
S2
P1
KANAŁ WENT. MAGAZYNU OLEJU
ODPOWIETRZENIE ZB. OLEJ
SKRZYNKA WLEWU OLEJU
WYKONANIE NOWEGO TYNKU NA CAŁEJ ELEWACJI WSCHODNIEJ BUDYNKU ADMINISTRACJ WRAZ Z MALOWANIEM
MAGAZYN TLENU
PRZEWÓD TLENU MED.
WPUST ATTYKOWY SYSTEMOWY DO RYNNY ZEWNĘTRZNEJ ø120mm
+/-0,00 – poziom istn. posadzki
CO MPEC
2%
BALUSTRADA STALOWA
KRAWĘDŹ CHODNIKA
KONSTRUKCJA WSPORCZA RURUCIĄGU WG. PROJ. KONSTR.
RURUCIĄG PROWADZONY WZDŁUŻ ŚCIANY
KANAŁ WENT.MECH. KOTŁOWNI
CO 2X100
H dofu rury 470cm do terenu
PARA KOTŁ.
PARA–KOTŁOWNIA
H dofu rury 460cm do terenu
TARAS WEJŚCIA DO STERYLIZATORNI
ŚCIANA BUDYNKU ADMINISTRACJI
RUROCIĄ POŁĄCZYĆ Z ISTNIEJĄCYMI PRZEWODAMI NA BUD. PAW. 1
MPEC
PAWILON NR 1
RZUT PODSTAWOWY
N
W
E
S
UWAGI:
AKKA
Pracownia Architektoniczna
31-153 Kraków, ul. Szlak 65
www.akka-architekci.pl
tel./fax. +48 (12) 632 18 53
Specjalistyczny Szpital Im. E. Szczeklika w Tarnowie
dz. nr 137/1 obr.164 Ul. Szpitalna, 33-100 Tarnów
PROJEKT ROZBIÓRKI BUDYNKU PRALNI I PRZEBUDOWA STROPODACHU KOTŁOWNI WRAZ Z NIEZBĘDNĄ INFRASTRUKTURĄ NA DZIAŁCE NR 137/1 OBR. 164 W TARNOWIE
BUDYNEK KOTŁOWNI RZUT STROPODACHU
ARCHITEKTURA
PROJ. WYKONAWCZY
A9-R.0
mgr inż. arch. Andrzej Kosowski Upr. MPOIA/011/2004
mgr inż. arch. Agata Kika Kosowska Upr. nr MPOIA/058/2009
1:50
000
1311
2013.06