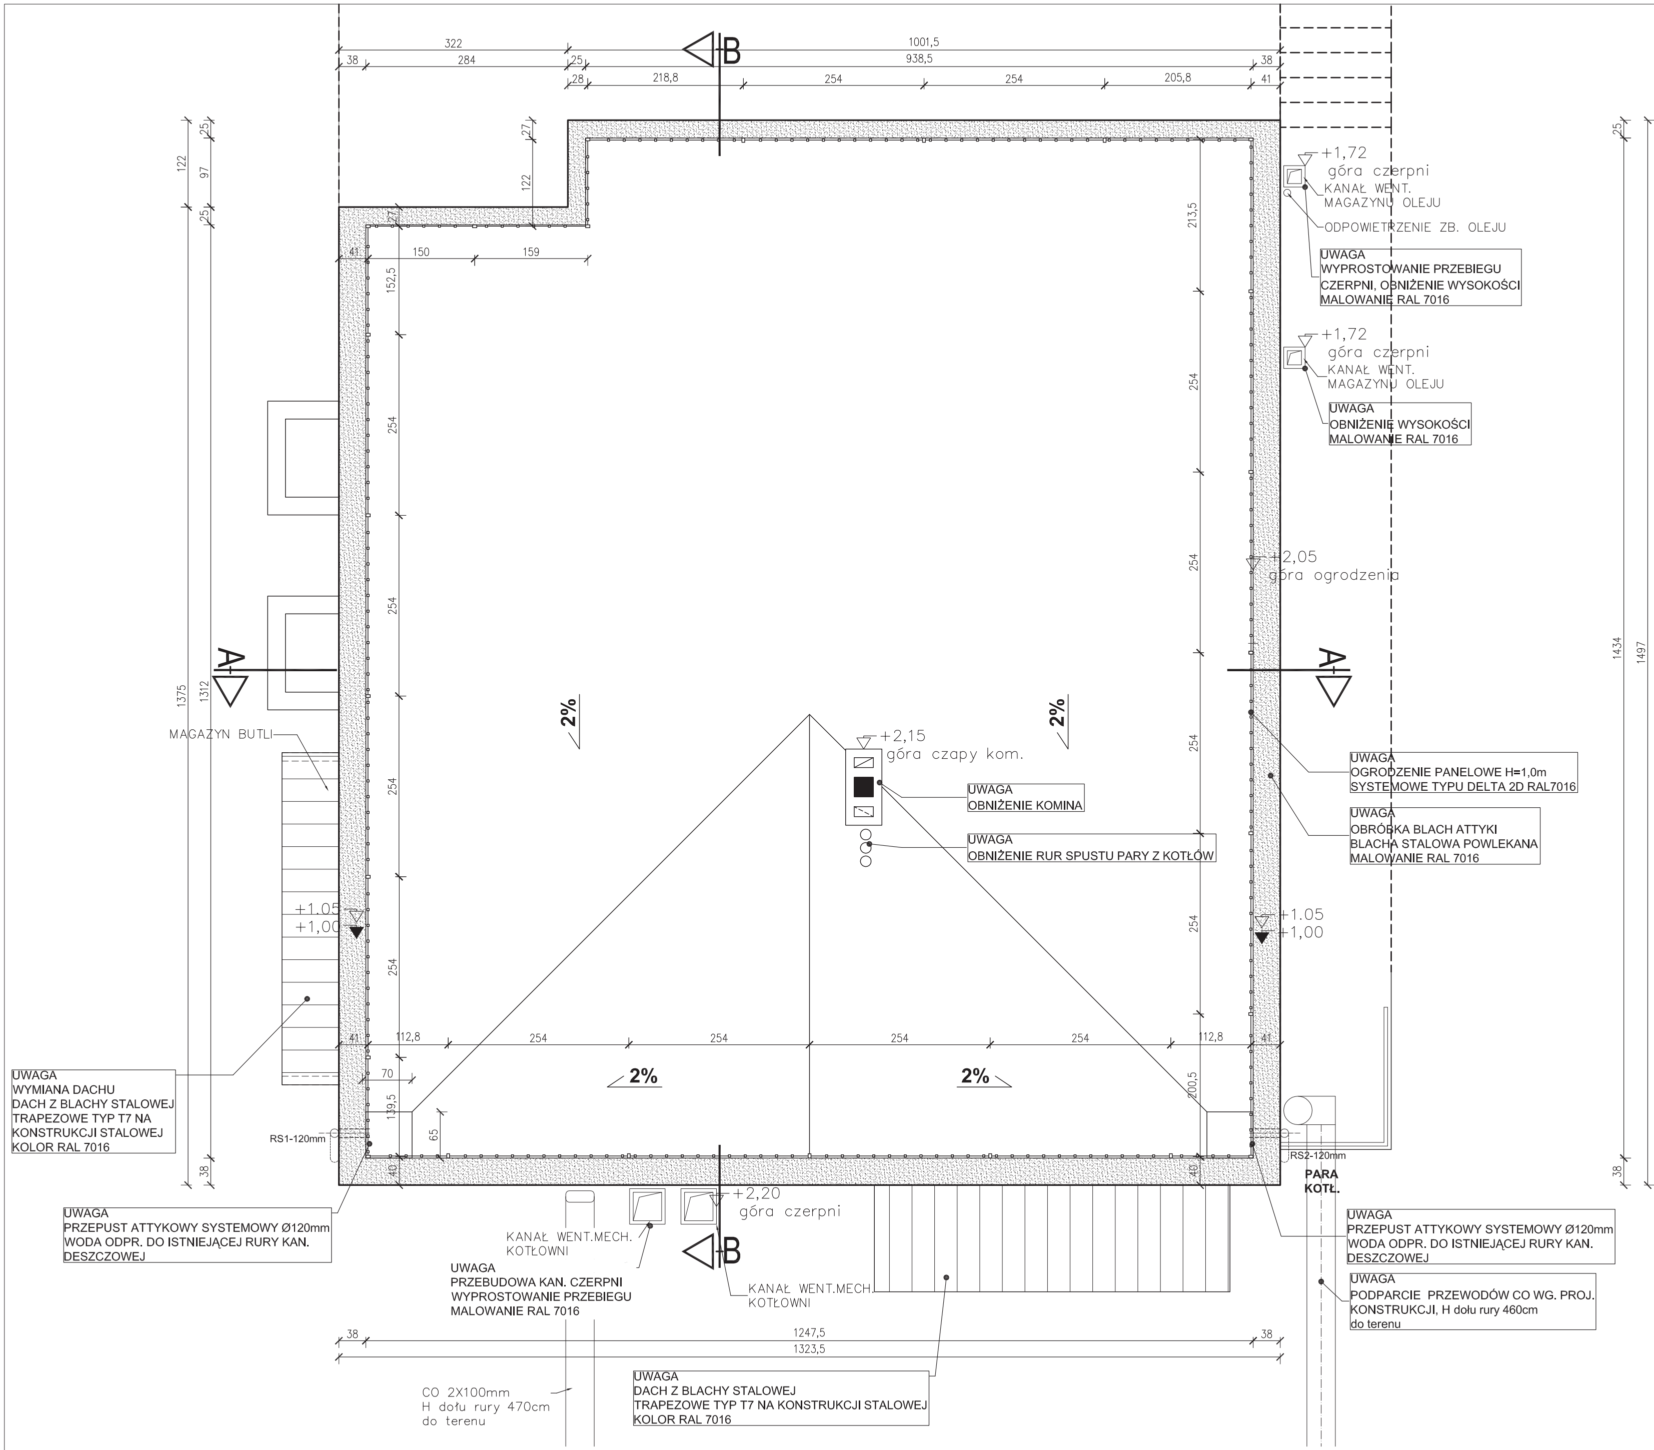

LEGENDA

- OGRODZENIE PANELOWE H=1,0m SYSTEMOWE TYPU DELTA 2D RAL7016 NA SŁUPKACH SYSTEMOWYCH
- NOWE DACHY Z BLACHY STALOWEJ TRAPEZOWE TYP T7 NA KONSTRUKCJI STALOWEJ KOLOR RAL 7016
- OBRÓBKI BLACHARSKIE Z BLACHY STALOWEJ POWLEKANEJ KOLOR RAL 7016

N
W E
S

UWAGI:

1. Rysunek opracowano w oparciu o dokumnetację archiwalną oraz wizję lokalną i pomiary własne dostępnej części budynku

2. Wymiary szczególowe pominięto

3. Wszystkie roboty odbiegające od zakersu ujętego w projekcie konsultować z architektem. Roboty prowadzić w sposób zapeniający bezpieczeństwo pracowników i osób postronnych oraz bezpieczeństwo konstrukcji i wyposażenia budynku (instalacji i przewodów kominowych).

4. Rozwiązania materiałowe i technologiczne (tzw. systemowe) zawarte w projekcie należy traktować jako przykładowe, wyznaczające typ oraz standard planowany dla danego elementu projektu. Na etapie realizacji inwestycji konkretne rozwiązania materiałowe i technologiczne mogą zostać zastąpione rozwiązaniami alternatywnymi pod warunkiem zachowania parametrów technicznych i estetycznych oraz pod warunkiem wyrażenia zgody przez inwestora i projektanta.

5. Wszystkie prace związane z realizacją przedmiotowego zamierzenia inwestycyjnego należy wykonać zgodnie z polskimi normami i pod nadzorem osoby uprawnionej.

6. Wszystkie roboty należy wykonać w zgodzie z wiedzą techniczną, instrukcjami producentów oraz sztuką budowlaną – dotyczy to w szczególności takich elementów jak izolacji, dylatacji, robót naprawczych ściany piwnicy.

7. Ze względu na brak możliwości sprawdzenia i zinwentaryzowania wszystkich elementów budynku, roboty budowlane należy prowadzić z należytą ostroznością i na bieżąco dostosowywać do zaistniałej sytuacji.

8. Szczególną uwagę należy zwrócić na zabezpieczenie przeznaczonych do zachowania istniejących instalacji budynku .

AKKA
Pracownia Architektoniczna
31-153 Kraków, ul. Szlak 65
tel./fax. +48 (12) 632 18 53
www.akka-architekci.pl

INWESTOR	Specjalistyczny Szpital im. E. Szczeklika w Tarnowie
ADRES INWESTYCJI	dz. nr 137/1 obr.164 Ul. Szpitalna, 33-100 Tarnów
TEMAT PROJEKTU	**PROJEKT ROZBIÓRKI BUDYNKU PRALNI I PRZEBUDOWA STROPODACHU KOTŁOWNI WRAZ Z NIEZBĘDNĄ INFRASTRUKTURĄ NA DZIAŁCE NR 137/1 OBR. 164 W TARNOWIE**
TEMAT RYSUNKU	**BUDYNEK KOTŁOWNI RZUT STROPODACHU**
BRANŻA	ARCHITEKTURA
FAZA	PROJ. WYKONAWCZY
NR RYS.	**A10-R.D**
PROJEKTANT	mgr inż. arch. **Andrzej Kosowski** Upr. MPOIA/011/2004
SPRAWDZAJĄCY	mgr inż. arch. **Agata Kita Kosowska** Upr. nr MPOIA/058/2009
SKALA	1:50
REWIZJA	000
KOD PROJEKTU	1311
DATA	2013.06
PLIK NR	PLIK