


KONSTRUKCJA WSPORCZA
DLA RUROCIĄGU Pd1
SKALA 1:50


SZT. 1
1:10

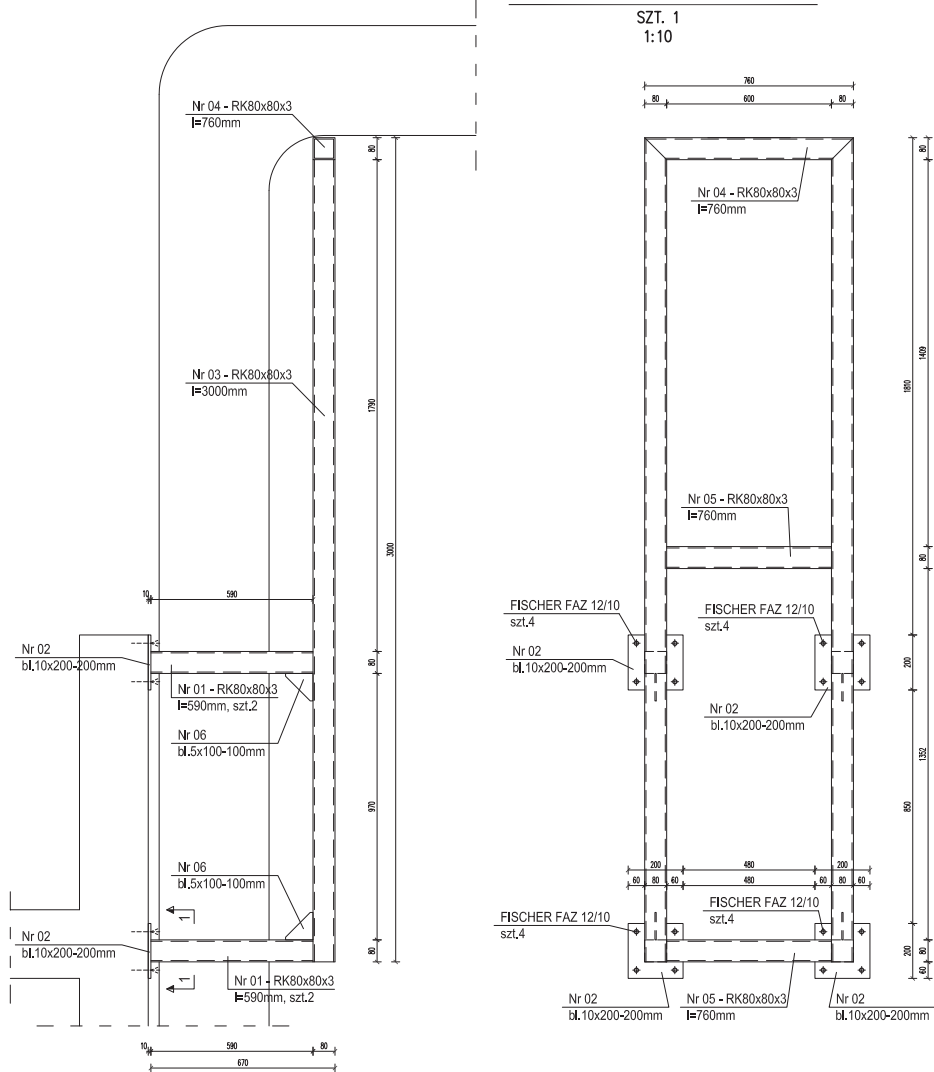

STAL S235JR

UNING:

- [illegible]

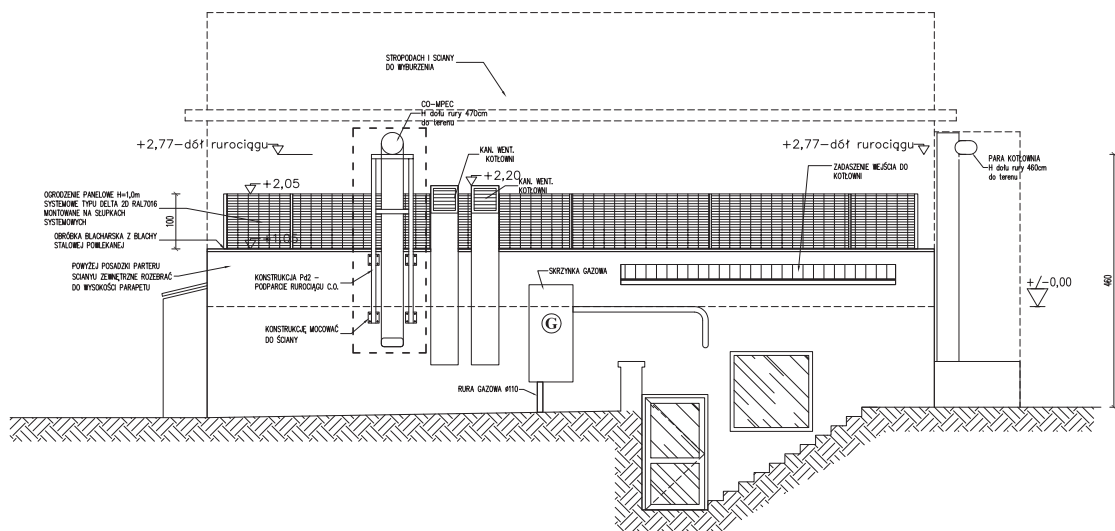

		AKKA Pracownia Architektoniczna	
		31-153 Białost. ul. Szosa 65 tel./fax: +48 121 6302 18 53	
www.akka-architekt.pl			
Nazwa obiektu Nazwa inwestora	Specjalistyczny Szpital im. E. Szczeklika w Tarnowie ul. nr 1371/1b, 164 ul. Szpitalna, 33-100 Tarnów		
Temat projektu	PROJEKT ROZBÓRKI MAGAZYNU BUTLI OZAZ ROZBÓRKI I PRZEBUDOWY BUDYNKU PRALNI I KOTŁOWNI WRAZ Z INSTALACJAMI WEWNĘTRZNYMI DZIAŁKA NR 1371/1 W TARNOWIE		
Nazwa projektu	KONSTRUKCJA WSPÓRCA DLA RUROCIĄGU p.d1		
Nazwa projektu	K-3		
Nazwa projektu	PROJ. WYKONAWCZY		
Data i autor: Andrzej Pałowski Upr. 338/2002	Data i autor: Anna Kozłowska Upr. nr GP/P.34545676		
1:50	0:00	1:11	2013.06