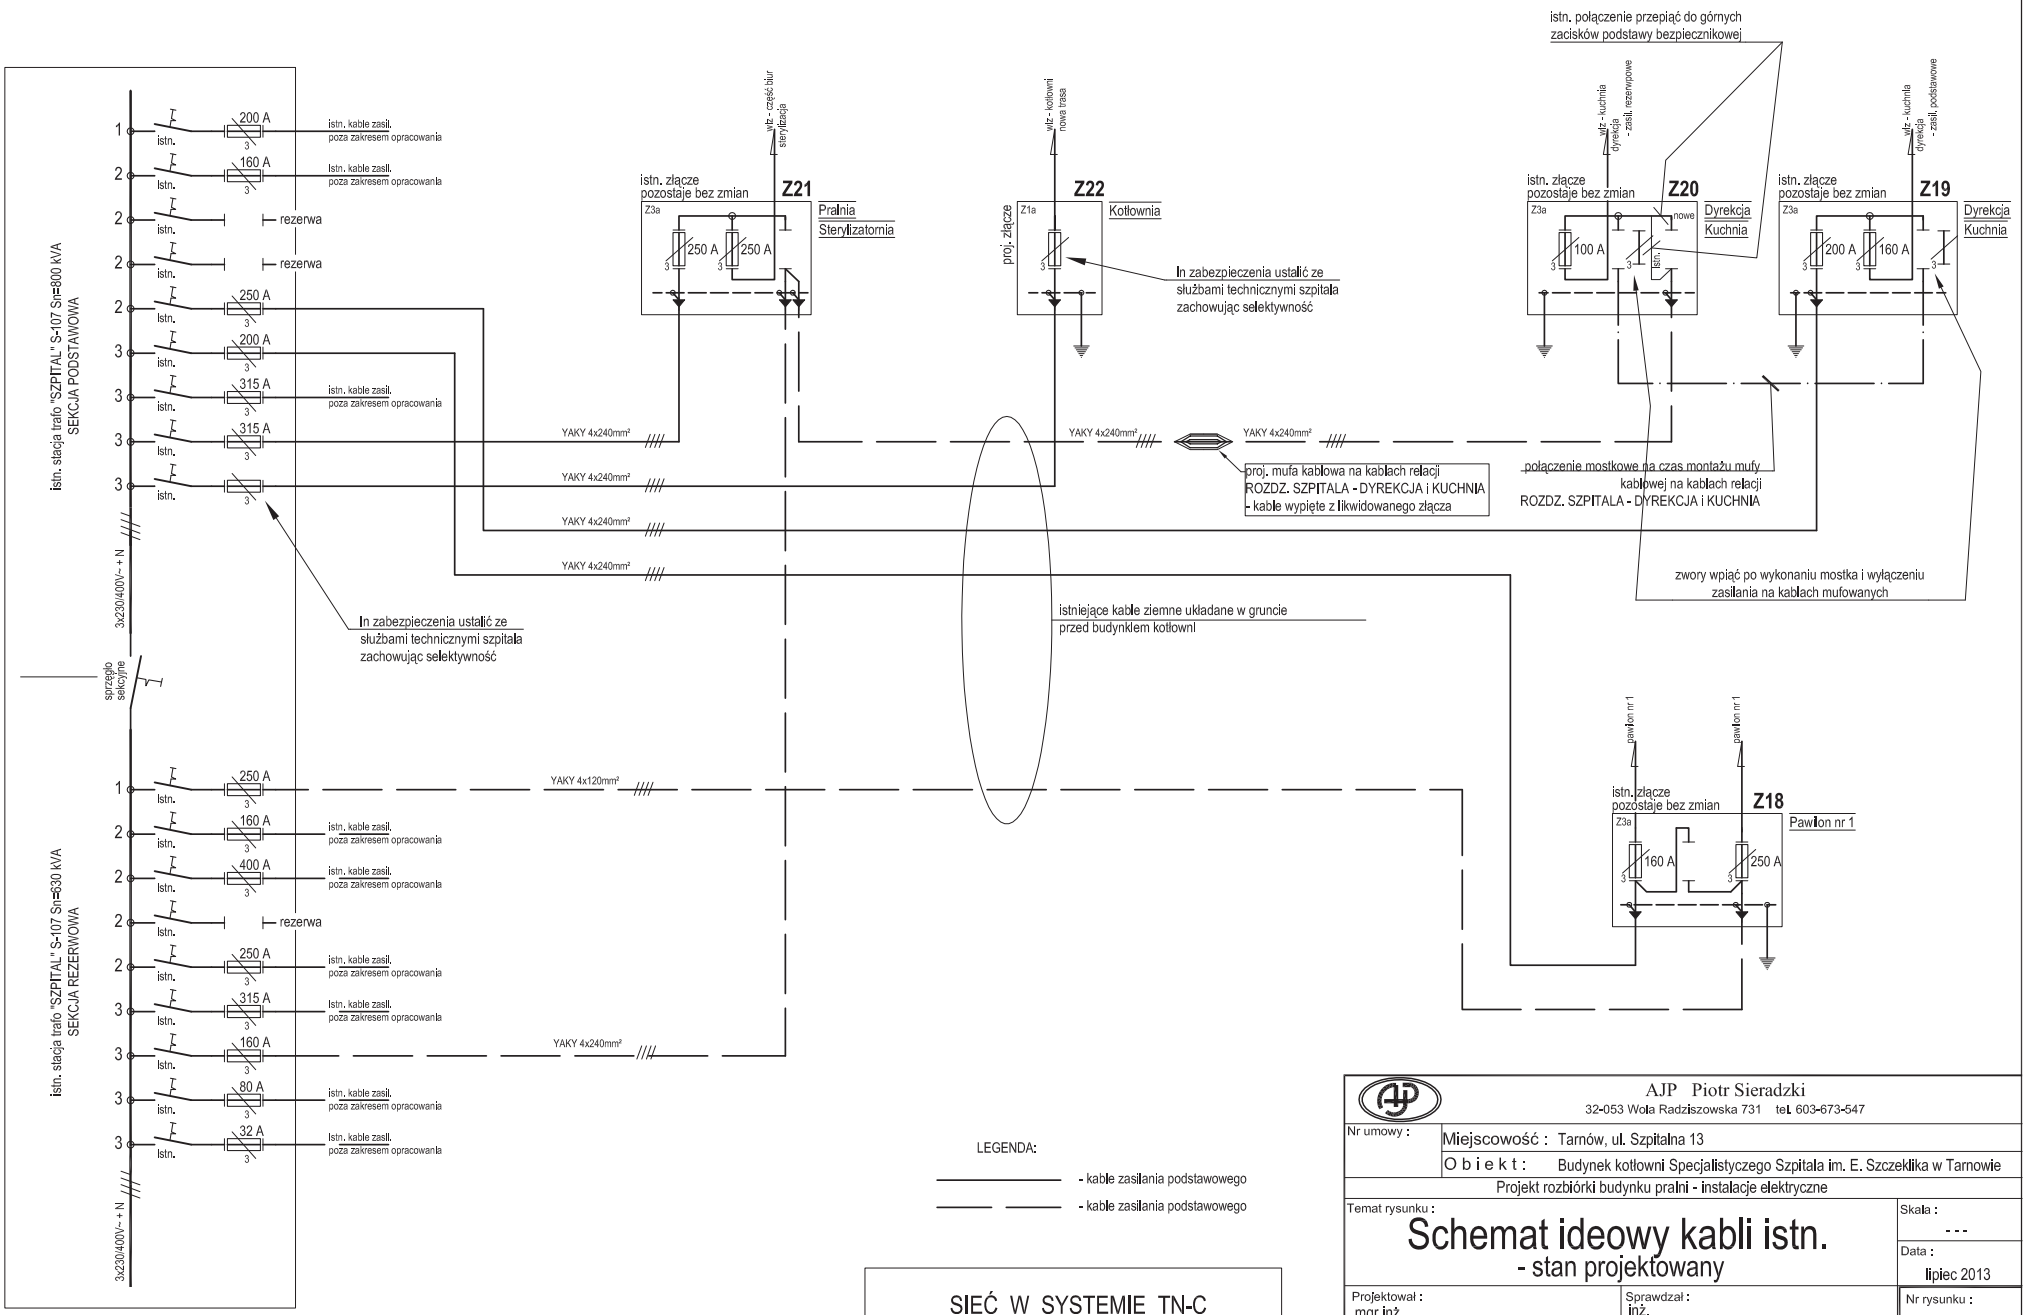

AJP Piotr Sieradzki
32-053 Wola Radziszowska 731 tel. 603-673-547

Nr umowy :

Miejscowość : Tarnów, ul. Szpitalna 13

Obiekt : Budynek kotłowni Specjalistycznego Szpitala im. E. Szczeklika w Tarnowie

Projekt rozbiórki budynku pralni - instalacje elektryczne

Temat rysunku :

Schemat ideowy kabli istn.
- stan projektowany

Skala : ---

Data : lipiec 2013

Projektował : mgr inż. Piotr Sieradzki Upr. Nr UAN - Upr. 345/90

Sprawdzał : inż. Leszek Szarski Upr. nr GP.IV-63/342/76

Nr rysunku : E5