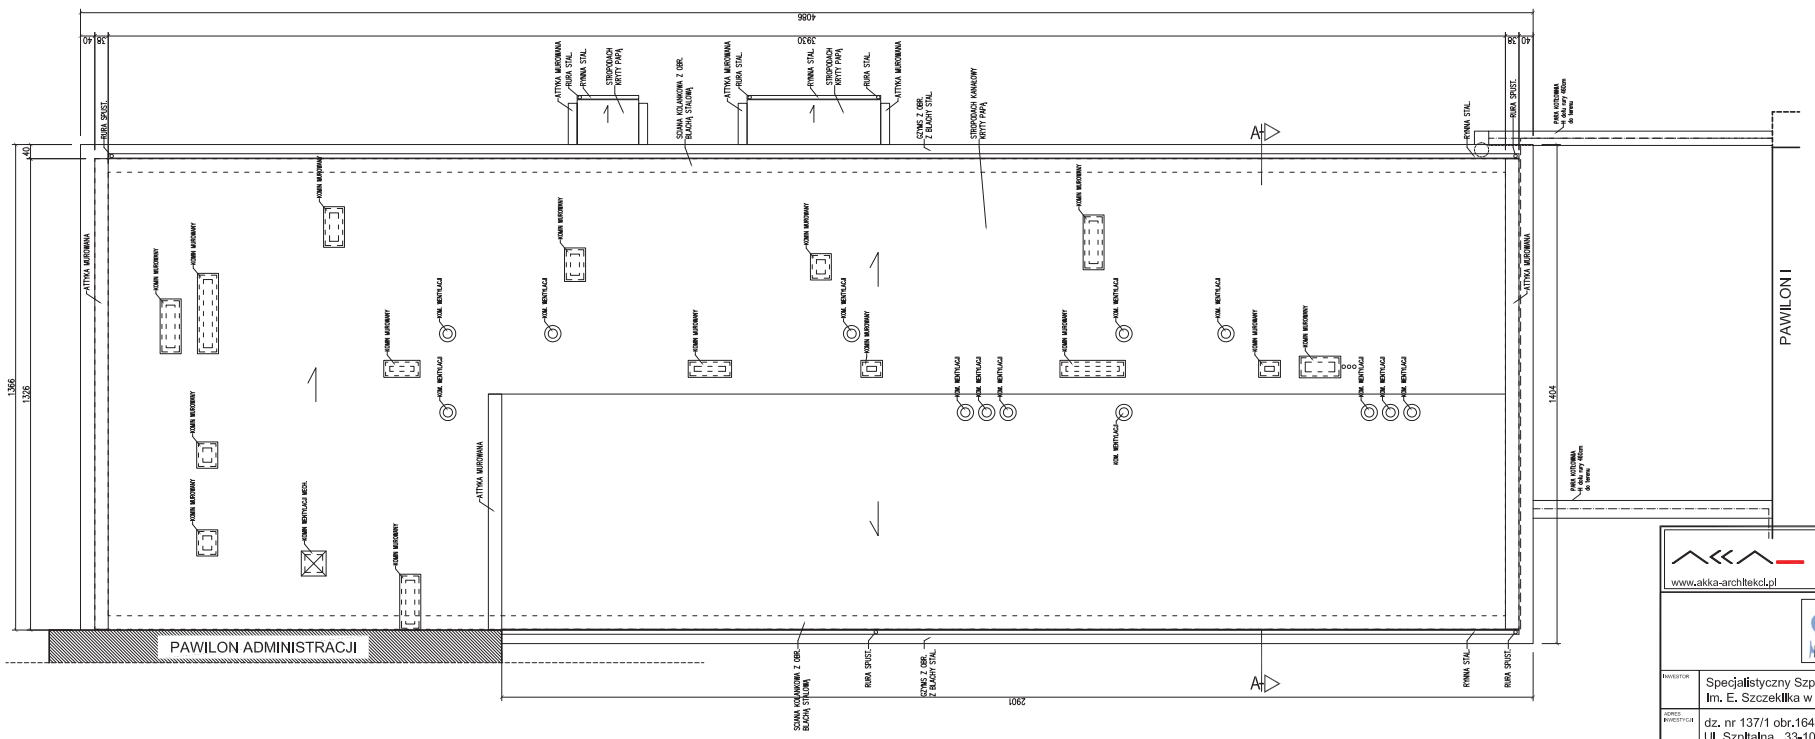


UWAGI:

1. Rysunek opracowano w oparciu o dokumentację archiwalną oraz wizję lokalną i pomiary własne dostępnej części budynku
2. Wymiary szczegółowe pominięto
3. Wszystkie roboty odbiegające od zakresu ujętego w projekcie konsultować z architektem. Roboty prowadzić w sposób zapewniający bezpieczeństwo pracowników i osób postronnych oraz bezpieczeństwo konstrukcji i wyposażenia budynku (instalacji i przewodów kominowych).
4. Rozwiązania materiałowe i technologiczne (tzw. systemowe) zawarte w projekcie należy traktować jako przykładowe, wyznaczające typ oraz standard planowany do danego elementu projektu. Na etapie realizacji inwestycji konkretne rozwiązania materiałowe i technologiczne mogą zostać zastąpione rozwiązaniami alternatywnymi pod warunkiem zachowania parametrów technicznych i estetycznych oraz pod warunkiem wyrażenia zgody przez inwestora i projektanta.
5. Wszystkie prace związane z realizacją przedmiotowego zamierzenia inwestycyjnego należy wykonać zgodnie z polskimi normami i pod nadzorem osoby uprawnionej.
6. Wszystkie roboty należy wykonać w zgodzie z wiedzą techniczną, instrukcjami producentów oraz sztuką budowlaną – dotyczy to w szczególności takich elementów jak izolacja, dylatacj, robót naprawczych ściany piwnicy.
7. Ze względu na brak możliwości sprawdzenia i zinwentaryzowania wszystkich elementów budynku, roboty budowlane należy prowadzić z należytą ostrożnością i na bieżąco dostosowywać do zaistniałej sytuacji.
8. Szczególną uwagę należy zwrócić na zabezpieczenie przeznaczonych do zachowania istniejących instalacji budynku .

AKKA
Pracownia Architektoniczna
31-153 Kraków, ul. Szlak 65
www.akka-architekci.pl
tel./fax. +48 (12) 632 18 53

INWESTOR	Specjalistyczny Szpital Im. E. Szczeklika w Tarnowie
ADRES INWESTYCJI	dz. nr 137/1 obr.164 Ul. Szpitalna, 33-100 Tarnów
TEMAT PROJEKTU	PROJEKT ROZBIÓRKI BUDYNKU PRALNI I PRZEBUDOWA STROPODACHU KOTŁOWNI WRAZ Z NIEZBĘDNĄ INFRASTRUKTURĄ NA DZIŁACE NR 137/1 OBR. 164 W TARNOWIE
TEMAT RYSUNKU	BUDYNEK KOTŁOWNI - PRALNI RZUT DACHU - INWENTARYZACJA
BRANŻA	ARCHITEKTURA
NR RYS.	A4-RI.D
FAZA	PROJ, WYKONAWCZY
PROJEKTANT	mgr inż. arch. Andrzej Kosowski Upr. MPOIA/011/2004
SPRAWDZAŁ(A)	mgr inż. arch. Agata Kita Kosowska Upr. nr MPOIA/058/2009
SKALA	1:100
REWIZJA	000
KOD PROJEKTU	1311
DATA	2013.06

PROJEKT JEST CHRONIONY PRAWEM AUTORSKIM I PODLEGA OCHRONIE PRAWNEJ. KOPIOWANIE I UDOSTĘPNIANIE PROJEKTU BEZ ZGODY AUTORA JEST ZABRONIONE