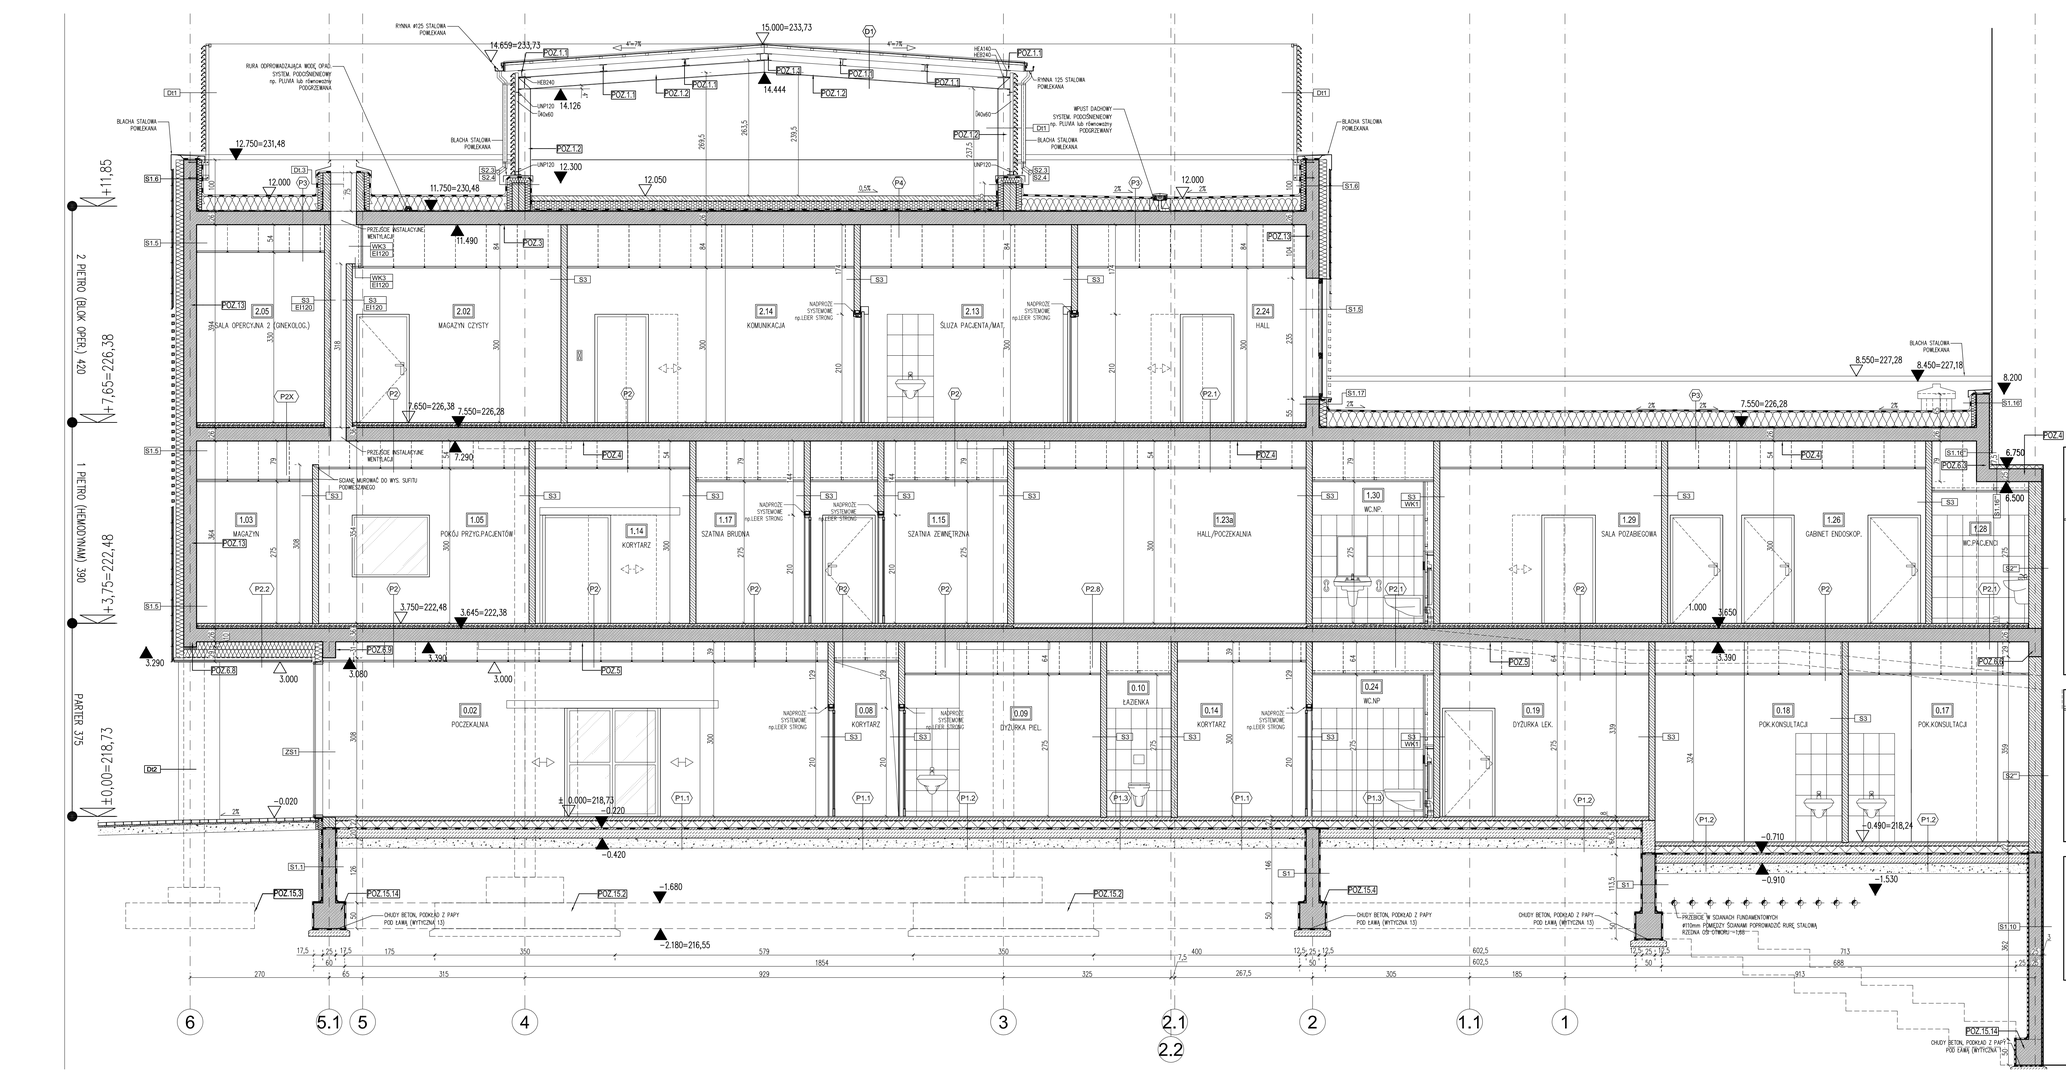

AKKA
Pracownia Architektoniczna
31-153 Kraków, ul. Szlak 65
www.akka-architekci.pl tel./fax. +48 (12) 632 18 53

INWESTOR

Specjalistyczny Szpital im. E. Szczeklika w Tarnowie
Ul. Szpitalna13, 33-100 Tarnów

ADRES INWESTYCJI
dz. nr 137/1, 130/5, 73/10, 125/13, obr.164

TYTUŁ PROJEKTU
PROJEKT WYKONAWCZY
ROZBUDOWY I PRZEBUDOWY ZESPOŁU SZPITALNEGO DLA SPECJALISTYCZNEGO SZPITALA IM. E. SZCZEKLIKA W TARNOWIE PRZY UL. SZPITALNEJ 13

TYTUŁ RYSUNKU
PRZEKRÓJ E-E

BRANŻA: ARCHITEKTURA
FAZA: PROJEKT WYKONAWCZY
NR RYS.: **A15-P.E**

PROJEKTANT:
mgr inż. arch. **Agata Kita Kosowska**
Upr. MPOIiA/058/2009
mgr inż. arch. **Andrzej Kosowski**
Upr. MPOIiA/011/2004

SKALA	NR ARCH.	NR ZAM.	DATA
1:50	000	1330	2013.12

PRZEDMIOT OPRACOWANIA PODLEGA OCHRONIE PRAWNEJ. KOPIOWANIE I UŻYCIE TREŚCI OPRACOWANIA W CZĘŚCI LUB W CAŁOŚCI BEZ ZGODY AUTORA JEST ZABRONIONE.

NR RYS. A15-P.E