ŁACZNIK BUDYNKU PAWILONU 2

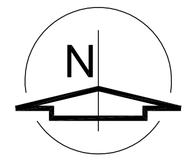

ZADASZENIE ZEWNETRZNYCH CHODNIKÓW ADMINISTRACJI

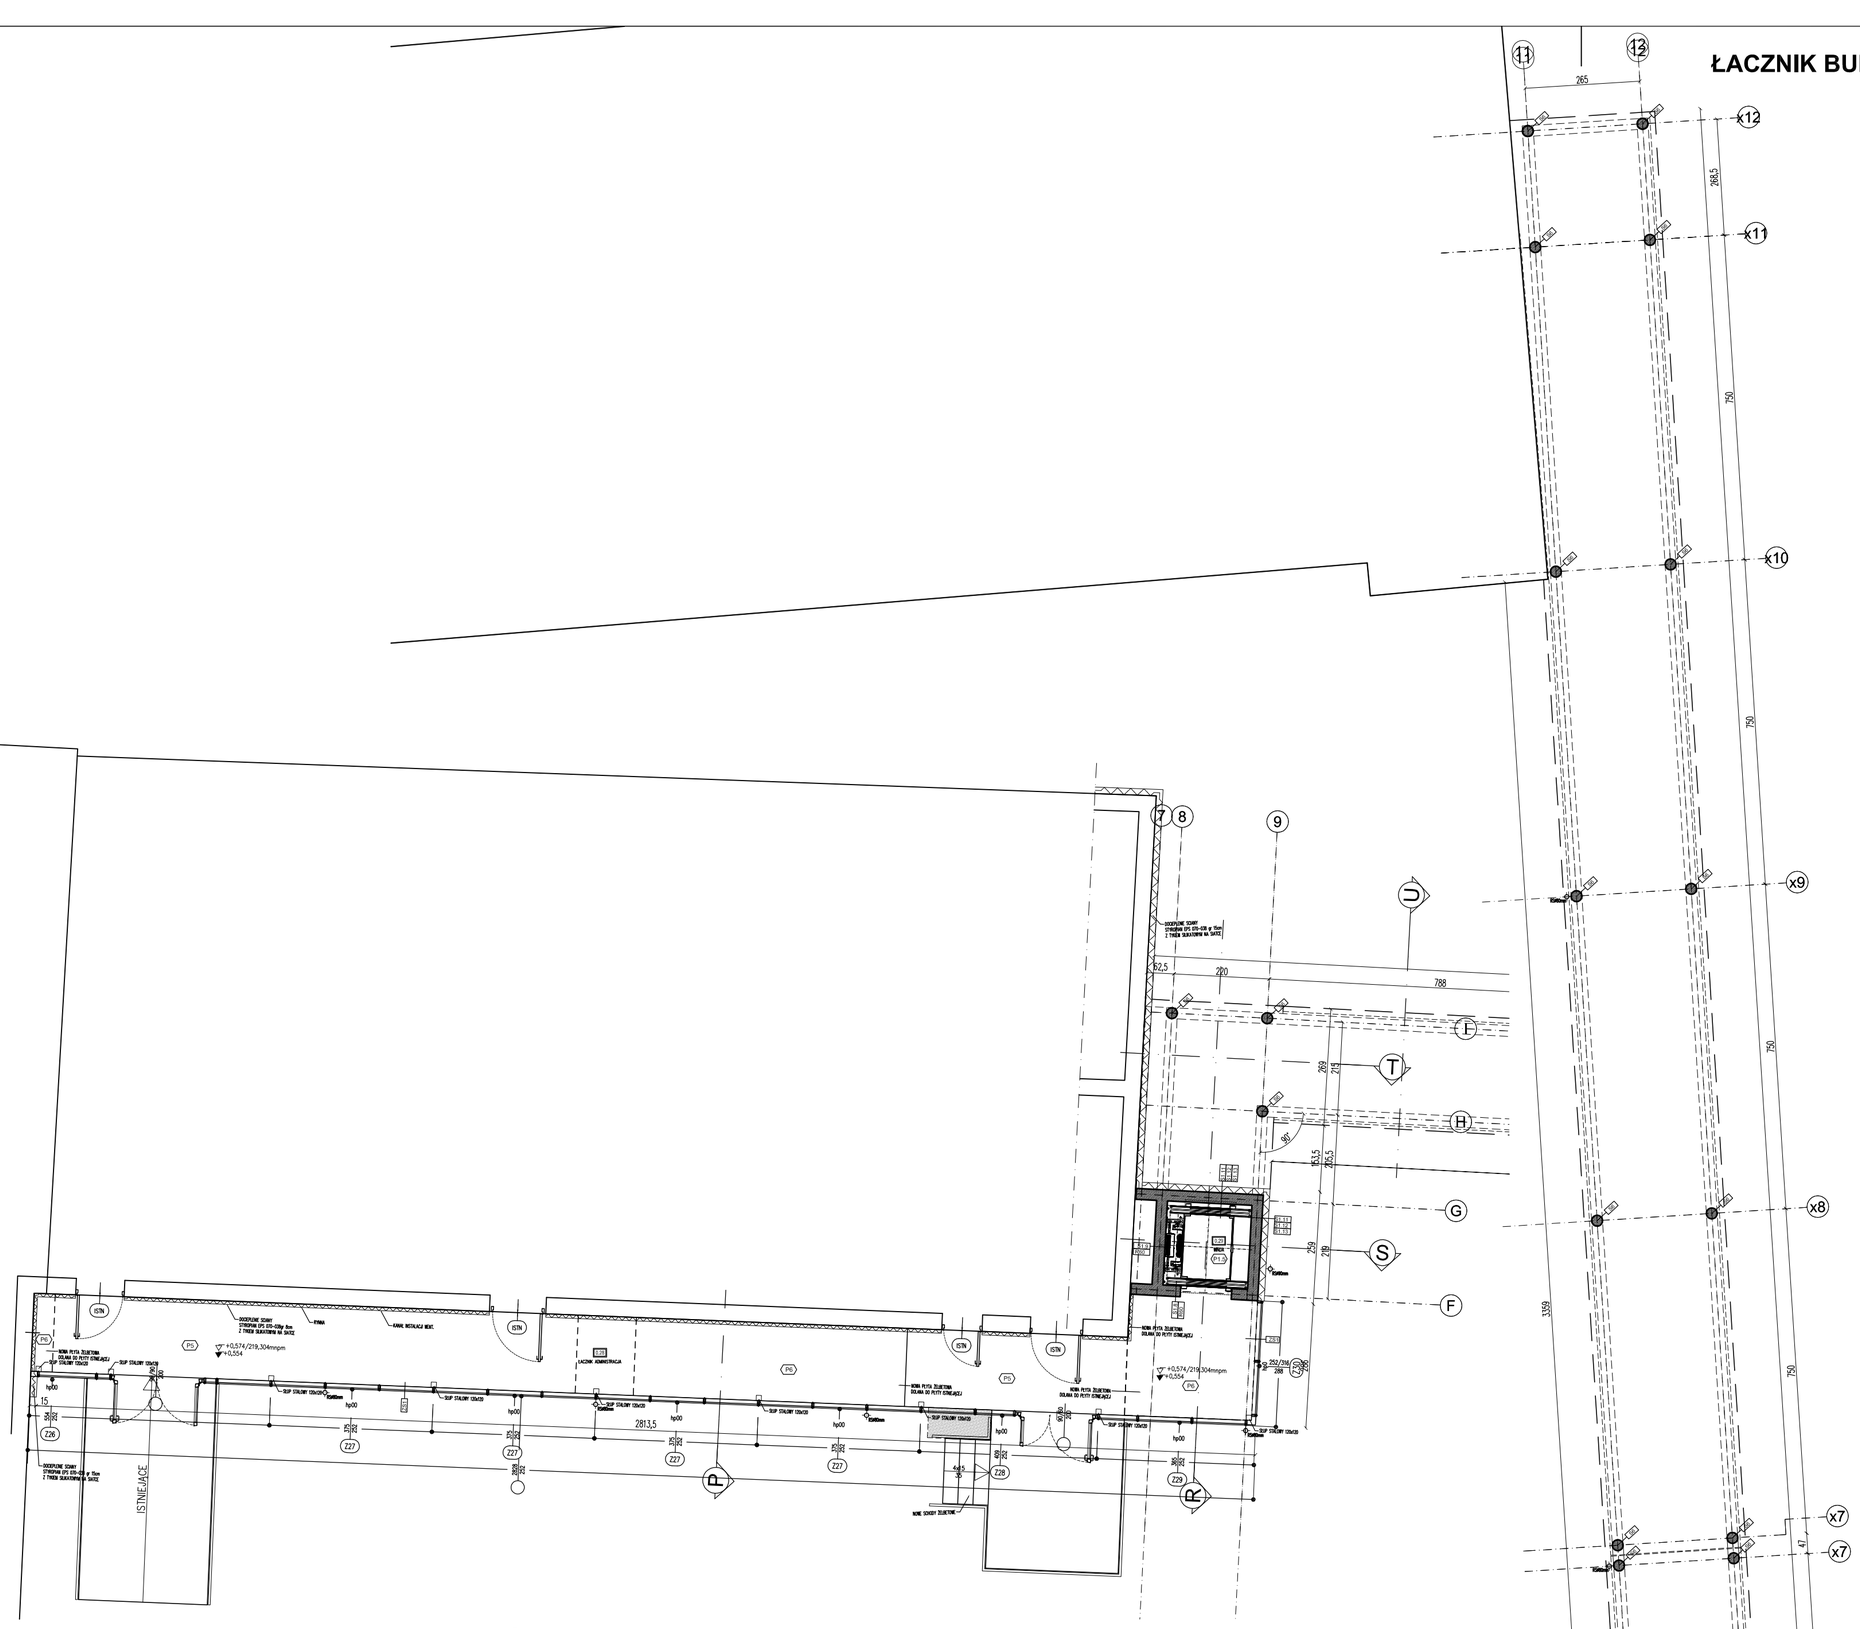

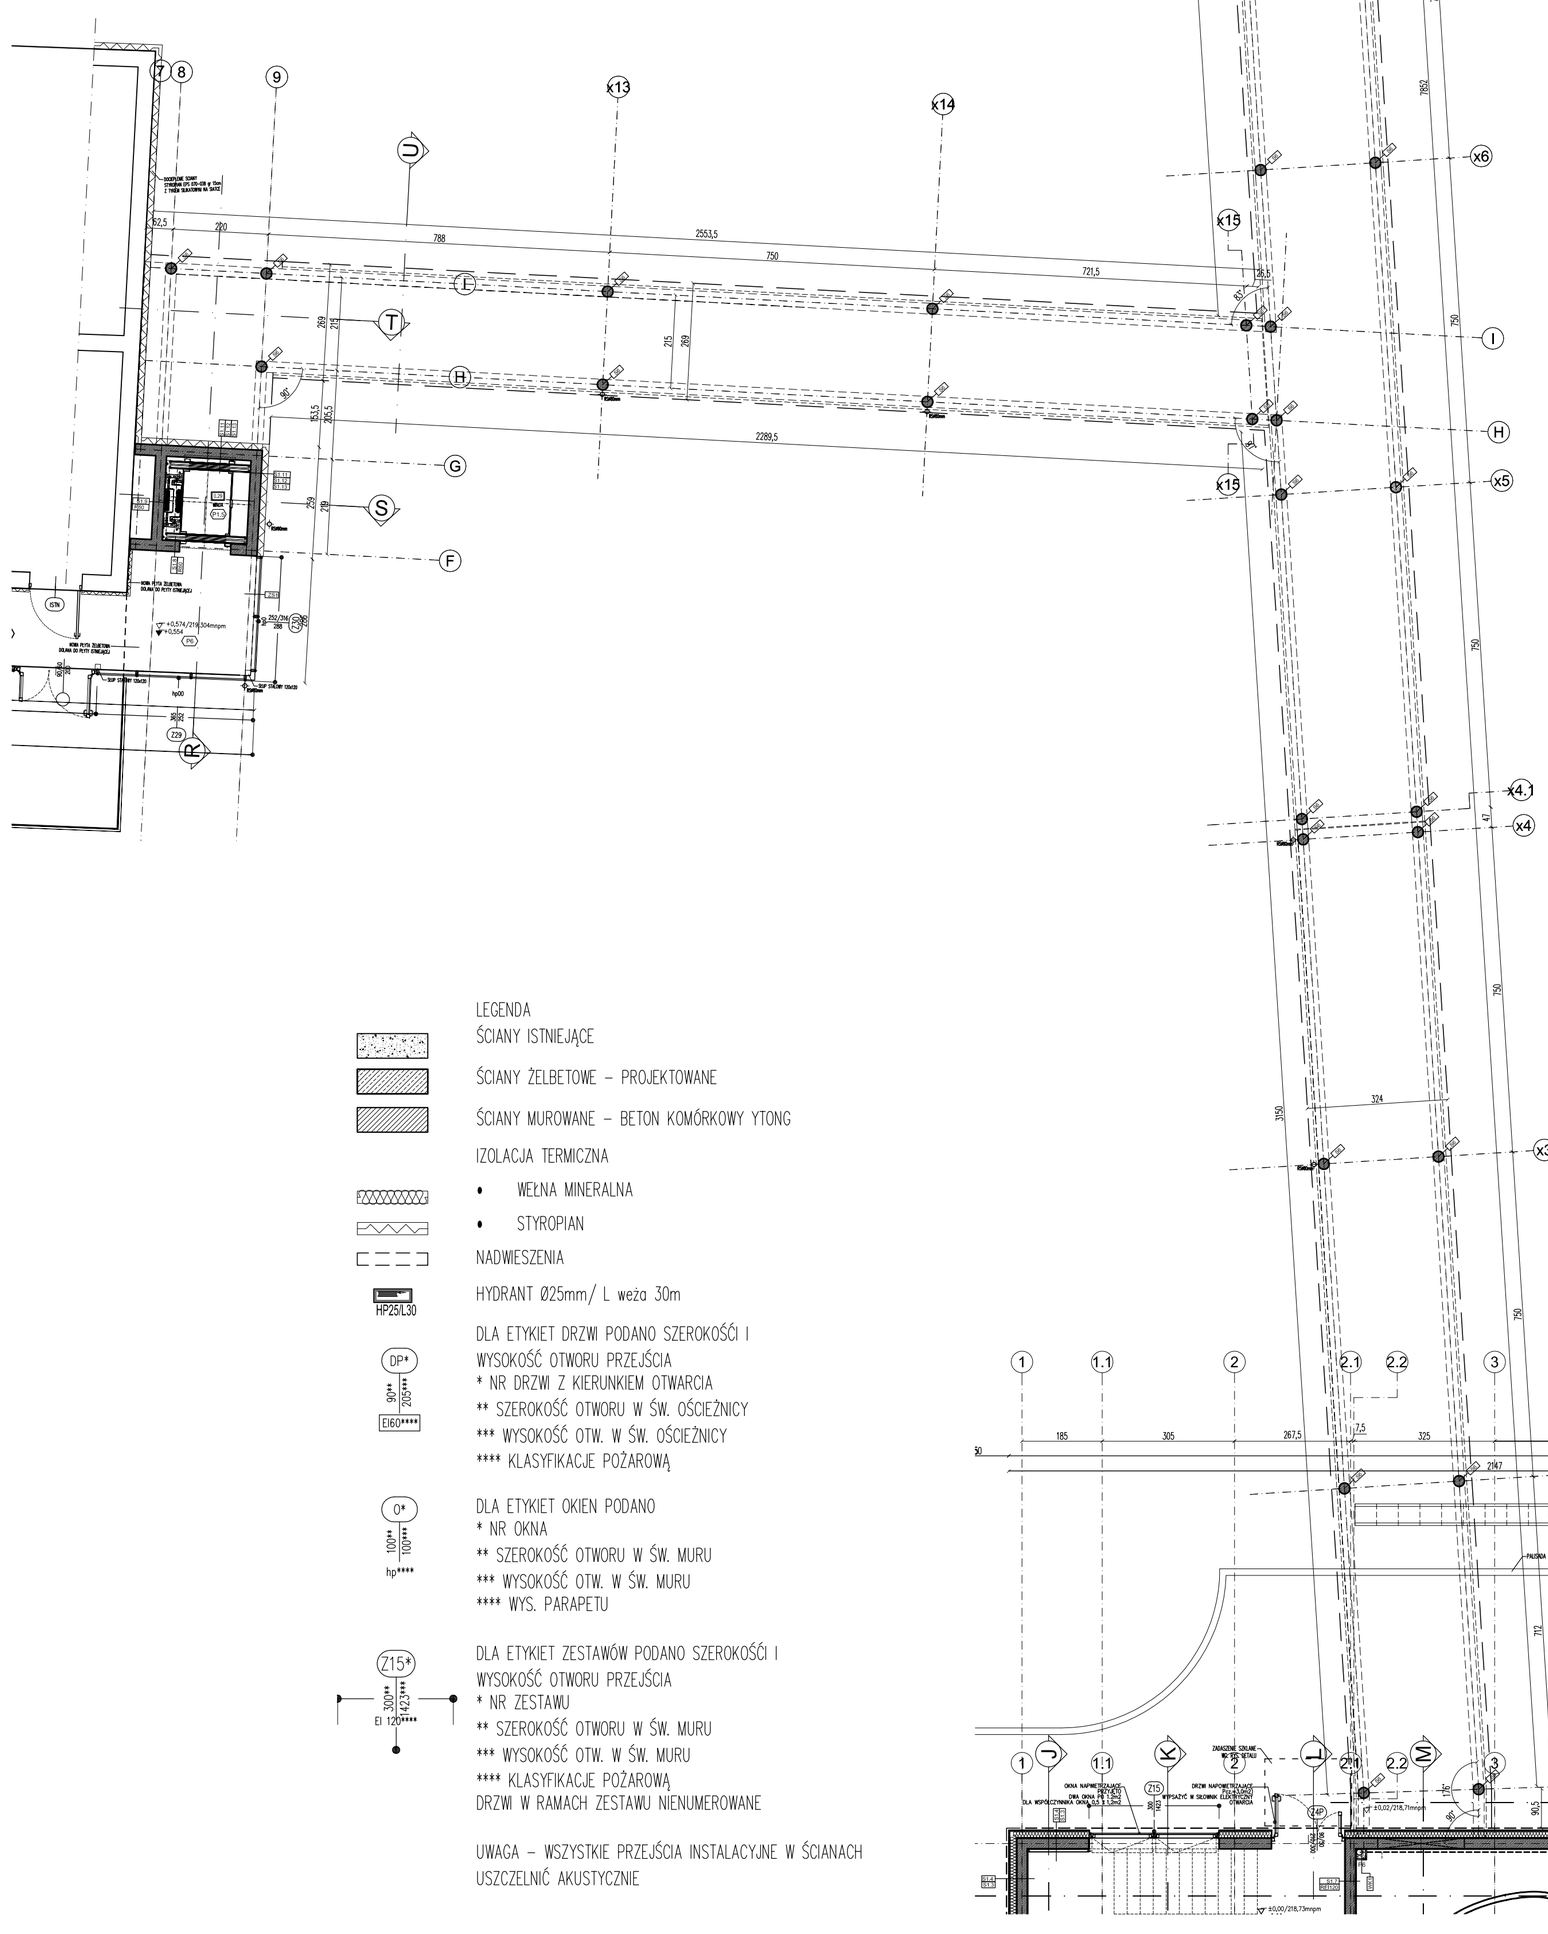

LEGENDA

ŚCIANY ISTNIEJĄCE

ŚCIANY ŻELBETOWE – PROJEKTOWANE

ŚCIANY MUROWANE – BETON KOMÓRKOWY YTONG

IZOLACJA TERMICZNA

- WEŁNA MINERALNA
- STYROPIAN

NADWIESZENIA

HYDRANT Ø25mm/ L węża 30m

HP25/L30

DLA ETYKIET DRZWI PODANO SZEROKOŚĆI I WYSOKOŚĆ OTWORU PRZEJŚCIA
* NR DRZWI Z KIERUNKIEM OTWARCIA
** SZEROKOŚĆ OTWORU W ŚW. OŚCIEŻNICY
*** WYSOKOŚĆ OTW. W ŚW. OŚCIEŻNICY
**** KLASYFIKACJE POŻAROWĄ

DP* / 90** / 205*** / EI60****

DLA ETYKIET OKIEN PODANO
* NR OKNA
** SZEROKOŚĆ OTWORU W ŚW. MURU
*** WYSOKOŚĆ OTW. W ŚW. MURU
**** WYS. PARAPETU

O* / 100** / 100*** / hp****

DLA ETYKIET ZESTAWÓW PODANO SZEROKOŚĆI I WYSOKOŚĆ OTWORU PRZEJŚCIA
* NR ZESTAWU
** SZEROKOŚĆ OTWORU W ŚW. MURU
*** WYSOKOŚĆ OTW. W ŚW. MURU
**** KLASYFIKACJE POŻAROWĄ
DRZWI W RAMACH ZESTAWU NIENUMEROWANE

Z15* / 300** / 423*** / EI 120****

UWAGA – WSZYSTKIE PRZEJŚCIA INSTALACYJNE W ŚCIANACH USZCZELNIĆ AKUSTYCZNIE

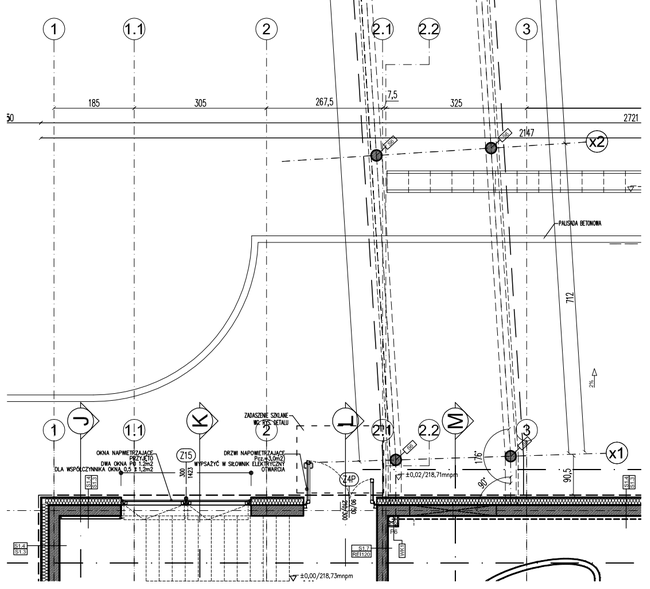

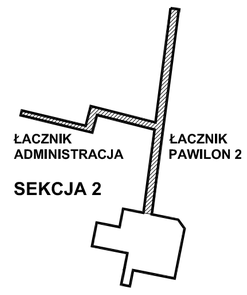

UWAGI:
1. Wszystkie wymiary sprawdzić na budowie,
2. Należy zapoznać się z całością dokumentacji
3. Wszystkie projekty branżowe czytać wspólnie.
4. Przed realizacją inwstycji i przed jej kolejnymi etapami należy przeprowadzić sprawdzenie dokumentacji. Wszelkie wątpliwości konsultować z projektantami.
5. Szyb windowy wraz z otworowaniem należy wykonać zgodnie z wytycznymi wybranego systemu windowego. Ewentualne korekty w dokumentacji uzgadnić z projektantem.
6. Na rysunkach pokazano otworowanie dla elementów instalacji o średnicach większych niż 10cm. Pominięto otworowanie dla przewodów i rur o mniejszych średnicach (instalacji elektrycznych, słaboprądowych gazów medycznych, co, wodnych), w/w otwory należy wykonać na budowie wiertnicą. Trasy i przejścia sprawdzić przed realizacją na budowie i ewentualne kolizje zgłaszać projektantowi.
7. W przypadku stosowania jakichkolwiek rozwiązań systemowych należy przy wycenie uwzględnićwszystkie elementy danego systemu niezbędne do zrealizowania całości prac.
8. Niezależnie od stopnia dokładności i precyzji dokumentów otrzymanych od Inwestora, definiującej ustugędo wykonania, Wykonawca zobowiązany jest do uzyskania dobrego rezultatu końcowego. W związku z tym wykonane roboty budowlane muszą zapewnić utrzymanie założonych parametrów.
9. projekt zakłada standard minimalny dla materiałów i instalacji, niezbędny do właściwego funkcjonowania projektowanego obiektu. Wykonawca może zaproponować alternatywne rozwiązania pod warunkiem zachowania minimalnego wymaganego standardu – do akceptacji przez Inwestora.
10. Rysunki i część opisowa są dokumentami wzajemnie się uzupełniającymi. Wszystkie elementy ujęte w specyfikacji (opisie), a nie ujęte na rysunkach lub ujęte na rysunkach a nie ujęte w specyfikacji winne być traktowane tak jakby były ujęte w obu. W przypadku rozbieżności w jakimkolwiek z elementów dokumentacji należy zgłosić projektantowi
11. Wszystkie elementy nie ujęte w niniejszym opracowaniu (opis, specyfikacja, rysunki), a zdaniem Wykonawcy niezbędne do prawidłowego działania instalacji nie zwalniają Wykonawcy z ich zamontowania i dostarczenia.
12. W przypadku błędu, pomyłki lub wątpliwości interpretacyjnych Wykonawca, przed złożeniem oferty, powinien wyjaśnić sporne kwestie z Inwestorem, który jako jedyny jest upoważniony do wprowadzania zmian. Wszelkie niesygnalizowane niejasności będą interpretowane z korzyścią dla Inwestora.
13. Wymiary elementów żelbetowych i stalowych wg opracowania konstrukcyjnego
14. Wszystkie prace związane z realizacją przedmiotowego zamierzenia inwestycyjnego należy wykonać zgodnie z polskimi normami i pod nadzorem osoby uprawnionej.
15. Wszystkie roboty należy wykonać w zgodzie z wiedzą techniczną, instrukcjami producentów, oraz sztuką budowlaną – dotyczy to w szczególności takich elementów jak dylatacji czy dodatkowego zbrojenia przeciwskurczowego, wylewek, posadzek itp

AKKA	Pracownia Architektoniczna 31-153 Kraków, ul. Szlak 65 www.akka-architekci.pl tel./fax. +48 (12) 632 18 53
INWESTOR	Specjalistyczny Szpital im. E. Szczeklika w Tarnowie Ul. Szpitalna13, 33-100 Tarnów
ADRES INWESTYCJI	dz. nr 137/1, 130/5, 73/10, 125/13, obr.164
TEMAT PROJEKTU	**PROJEKT WYKONAWCZY** **ROZBUDOWY I PRZEBUDOWY ZESPOŁU SZPITALNEGO DLA SPECJALISTYCZNEGO SZPITALA IM. E. SZCZEKLIKA W TARNOWIE PRZY UL. SZPITALNEJ 13**
TEMAT RYSUNKU	**RZUT PARTERU (+-0,00=218,73), SEKCJA 2**
BRANŻA	ARCHITEKTURA
FAZA	PROJEKT WYKONAWCZY
NR RYS.	**A2-R0.2**
PROJEKTANT:	mgr inż. arch. **Agata Kita Kosowska** Upr. MPOIA/058/2009 mgr inż. arch. **Andrzej Kosowski** Upr. MPOIA/011/2004
SKALA	1:100
REWIZJA	000
KOD PROJEKTU	1330
DATA	2013.12

PROJEKT JEST CHRONIONY PRAWEM AUTORSKIM ZGODNIE Z USTAWĄ Z DNIA 4 LUTEGO 1994 O PRAWIE AUTORSKIM I PRAWACH POKREWNYCH (DZ. U. 00.80.904 Z POŹ.ZM.). NIE MOŻE BYĆ KOPIOWANY ANI ROZPOWSZECHNIANY BEZ PISEMNEJ ZGODY AUTORÓW

PLIK NR: PLIK