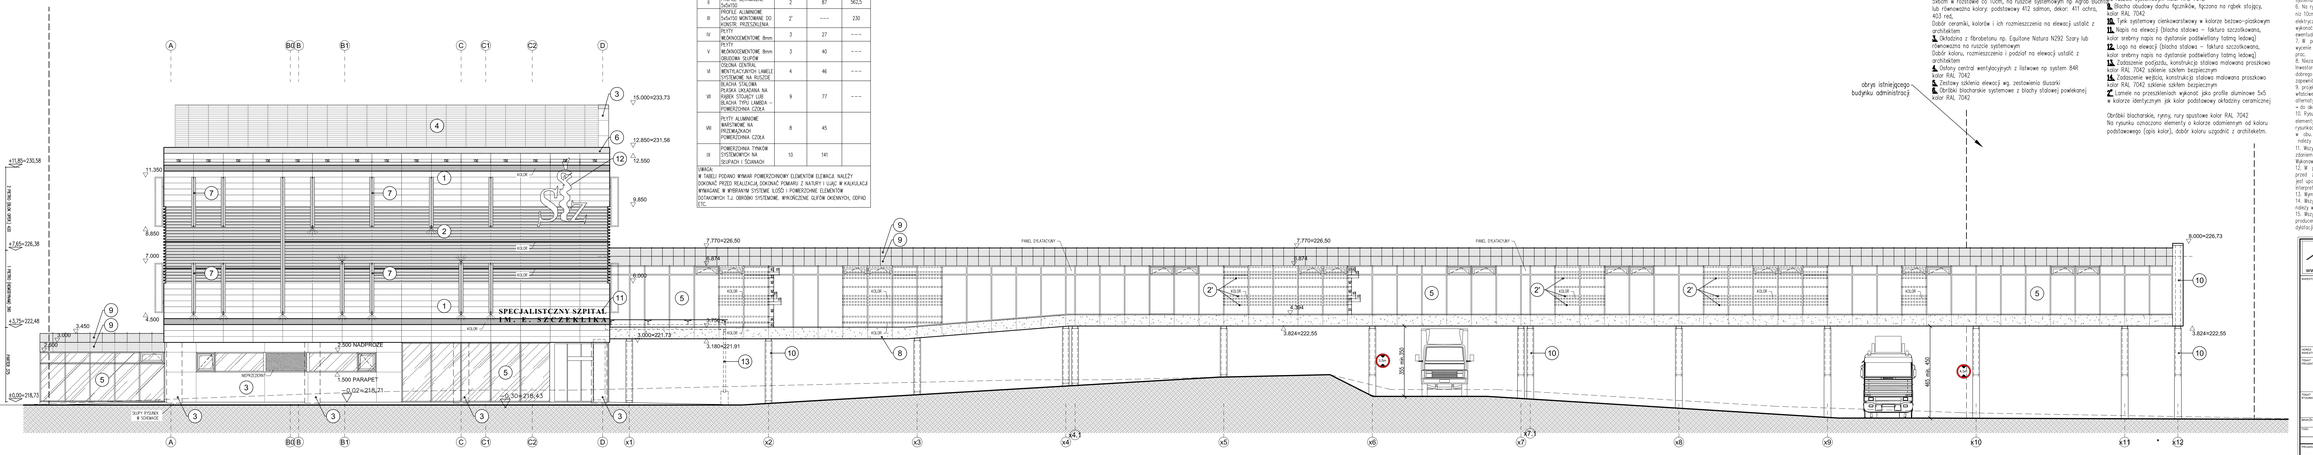

ELEWACJA WSCHODNIA – ZESTAWIENIE MATERIAŁÓW			
NR POZ.	NAZWA POMIESZCZENIA	NR NA RYS.	POWIERZCHNIA [m2]	OBJĘTOŚĆ [m3]
I	PŁYTY CERAMICZNE 30x150	1	128	----
II	PROFILE CERAMICZNE 7x30x150	2	87	562,5
III	PŁYTY ALUMINIOWE TRÓJWARSTWOWE DO KONSTR. PRZESUWALNEJ	2'	----	230
IV	PŁYTY MDK/CEMENTOWE 8mm	3	27	----
V	PŁYTY MDK/CEMENTOWE 8mm OBUDOWA SZUFRÓW	3	40	----
VI	OSŁONA CENTRAL MONTUJĄCYCH LAMELI SYSTEMOWE NA RUSZCIE	4	46	----
VII	BLACHA STALOWA PŁASKA UKŁADANA NA RABEK STOJĄCY LUB BLACHA TYPU KAMBA – POWIERZCHNIA CZOŁA	9	77	----
VIII	PŁYTY ALUMINIOWE MONTOWANE NA PROFILACH – POWIERZCHNIA CZOŁA	8	45	
IX	POWIERZCHNIA TYNKÓW SYSTEMOWYCH NA ZEWNĘTRZNYCH ŚCIANACH	10	141	

UWAGA:
W TABELI PODANO WYMIAR POWIERZCHOWY ELEMENTÓW ELEWACJI. NALEŻY ZWRÓCIĆ UWAGĘ NA KONIECZNOŚĆ DOKONANIA POMIARU Z NATURY I UJĘCIE W KALKULACJI WYMAGANE W WYBRANYM SYSTEMIE ILOŚCI I POWIERZCHNIE ELEMENTÓW OSTAWIONYCH TJ. OBRÓBKI SYSTEMOWE, WYKROJCZENIE OTWORÓW OKIENNYCH, ODPADÓW ETC.

LEGENDA

1. Okładzina z płyt ceramicznych (modół podstawowy 150x30), układ pełny, na ruszcie systemowym np Agrob Buchtal lub równoważna kolory: podstawowy 412 salmon, dekor. 411 ochra, 403 red.

2. Okładzina z profili ceramicznych (bagietki) na ruszcie systemowym (wtym w rozstawie co 10cm, na ruszcie systemowym np Agrob Buchtal lub równoważna kolory: podstawowy 412 salmon, dekor. 411 ochra, 403 red.
Dobór ceramiki, kolorów i ich rozmieszczenia na elewacji ustalić z architektem.

3. Okładzina z fibrobetonu np. Equitone Natura N292 Szary lub równoważna na ruszcie systemowym
Dobór koloru, rozmieszczenia i podział na elewacji ustalić z architektem.

4. Osłony central wentylacyjnych z listewek np system 841 kolor RAL 7042

5. Zestawy klamki elewacji wg. zestawienia ślusarki

6. Obróbki blacharskie systemowe z blachy stalowej powlekanej kolor RAL 7042

7. Listwy dekoracyjne na elewacji (blacha stalowa – faktura szczotkowana, kolor srebrny podtwierdzone i wyposażone w odwietrzenie ledowe)

8. Okładzina z płyt aluminiowych warstwowych

9. Blacha obudowy dachu fizcznikie, fizczana na rąbek stojący, kolor RAL 7042

10. Tynk systemowy cienkowarstwowy w kolorze baranco-płaskowym

11. Napis na elewacji (blacha stalowa – faktura szczotkowana, kolor srebrny napis na dystansie podtwierdzony listwą ledową)

12. Logo na elewacji (blacha stalowa – faktura szczotkowana, kolor srebrny napis na dystansie podtwierdzony listwą ledową)

13. Zadaszenie podjazdu, konstrukcja stalowa malowana proszkowo kolor RAL 7042 szklenie szkłem bezpiecznym

14. Zadaszenie wejścia, konstrukcja stalowa malowana proszkowo kolor RAL 7042 szklenie szkłem bezpiecznym

Z. Lamele na przeszkleniach wykonać jako profile aluminiowe 5x5 + kolorze identycznym jak kolor podstawowy okładziny ceramicznej

Obróbki blacharskie, rynny, rury spustowe kolor RAL 7042
Na rysunku oznaczono elementy o kolorze odmiennym od koloru podstawowego (poza kolor), dobór koloru uzgodnić z architektem.

obrys istniejącego budynku administracji

UWAGI:
1. Wszystkie wymiary sprawdzić na budowie.
2. Należy zapoznać się z całością dokumentacji.
3. Wszystkie projekty branżowe uzgodnić wspólnie.
4. Przed realizacją instalacji i przed jej kolejnymi etapami należy przeprowadzić sprawdzenie dokumentacji. Wszelkie wątpliwości konsultować z projektantami.
5. Szyb windowy wraz z otworami należy wykonać zgodnie z wytycznymi wybranego systemu windowego. Ewentualne korekty w dokumentacji uzgodnić z projektantem.
6. Na rysunkach pokazano otworowanie dla elementów instalacji o średnicach większych niż 10cm. Pozostałe otworowanie dla przewodów i rur o mniejszych średnicach (instalacji elektrycznych, sitaborgrzewczych gazów medycznych, co, wodnych), w/w otwory należy wykonać na budowie wiertnicą. Trasy i przejścia instalacji przed realizacją na budowie i ewentualne kolizje zgłaszać projektantom.
7. W przypadku stosowania płytkowania rozwiązań systemowych należy przy wyborze uwzględnieniu elementy danego systemu niezbędne do zrealizowania całości prac.
8. Wszystkie roboty budowlane i przejścia instalacyjne przez elementy oddzielenia przeciwpożarowego, zlokalizowane w miejscach wskazanych na rysunkach, należy zrealizować tak, aby zachowana została ich klasa odporności ogniowej. Przejścia instalacyjne przez elementy oddzielenia przeciwpożarowego należy wykonać w taki sposób, aby zachowana została ich klasa odporności ogniowej. Przejścia instalacyjne przez elementy oddzielenia przeciwpożarowego należy wykonać w taki sposób, aby zachowana została ich klasa odporności ogniowej.
9. Wszystkie roboty budowlane i przejścia instalacyjne przez elementy oddzielenia przeciwpożarowego, zlokalizowane w miejscach wskazanych na rysunkach, należy zrealizować tak, aby zachowana została ich klasa odporności ogniowej. Przejścia instalacyjne przez elementy oddzielenia przeciwpożarowego należy wykonać w taki sposób, aby zachowana została ich klasa odporności ogniowej.
10. Wszystkie roboty budowlane i przejścia instalacyjne przez elementy oddzielenia przeciwpożarowego, zlokalizowane w miejscach wskazanych na rysunkach, należy zrealizować tak, aby zachowana została ich klasa odporności ogniowej. Przejścia instalacyjne przez elementy oddzielenia przeciwpożarowego należy wykonać w taki sposób, aby zachowana została ich klasa odporności ogniowej.
11. Wszystkie elementy nie ujęte w niniejszym opracowaniu (opis, specyfikacja, rysunki), a zgodnie Wykonawcy niezbędne do prawidłowego działania instalacji nie zwolnią Wykonawcy z ich zamontowania i dostarczenia.
12. W przypadku błędu, pomyłki lub wątpliwości interpretacyjnych Wykonawcy, przed złożeniem oferty, powinien wyjaśnić sporne kwestie z Inwestorem, który jako jedyny jest uprawniony do wprowadzenia zmian. Wszelkie niezgodności w rozumieniu tej treści interpretowane z korzyścią dla Inwestora.
13. Rysunki elementów zabetonych i stalowych wg opracowania konstrukcyjnego
14. Wszystkie prace związane z realizacją przedmiotowego zamierzenia inwestycyjnego należy wykonać zgodnie z obowiązującymi przepisami, normami i aprobatami.
15. Wszystkie roboty należy wykonać w oparciu o wiedzę techniczną, instrukcjami producentów, oraz sztuką budowlaną – dotyczy to w szczególności takich elementów jak dylatacji czy dodatkowego zbrojenia przeciwskurczowego, wykresk, posadzek itp.

AKKA
Pracownia Architektoniczna
31-153 Kraków, ul. Salwator 65
tel./fax. +48 (12) 632 18 53
www.akka-architekci.pl

Specjalistyczny Szpital im. E. Szczeklika w Tarnowie
Ul. Szpitalna13, 33-100 Tarnów
dz. nr 1371, 1305, 73/10, 1251/3, obr.164

PROJEKT WYKONAWCZY
ROZBUDOWY I PRZEBUDOWY ZESPOŁU SZPITALNEGO DLA SPECJALISTYCZNEGO SZPITALA IM. E. SZCZECKLIKA W TARNOWIE PRZY UL. SZPITALNEJ 13

ELEWACJA WSCHODNIA

ARCHITEKTURA
PROJEKT WYKONAWCZY

A22-E.W.

mgr inż. arch. **Agata Kita Kosowska**
upr. MPOKA/05/0009
mgr inż. arch. **Andrzej Kosowski**
upr. MPOKA/01/0004

SKALA	NUMER	ROZSZERZENIE	DATA
1:100	001	1330	2013.12

Copyright by AKKA Pracownia Architektoniczna. Wszelkie prawa zastrzeżone. Kopiowanie i wykorzystywanie bez zgody autora zabronione.