ELEWACJA PÓŁNOCNA – ZESTAWIENIE MATERIAŁÓW				
NR POM.	NAZWA POMIESZCZENIA	NR NA RYS	POWIERZCHNIA m2	DŁUGOŚĆ mb
I	PŁYTY CERAMICZNE 30x150	1	126	---
II	PROFILE CERAMICZNE 5x5x150	2	84	565
III	PROFILE ALUMINIOWE 5x5x150 MONTOWANE DO KONSTR. PRZESZKLENIA	2'	---	133
IV	PŁYTY WŁÓKNOCEMENTOWE 8mm	3	78	---
V	OSŁONA CENTRAL WENTYLACYJNYCH LAMELE SYSTEMOWE NA RUSZCIE	4	40	---

UWAGA:
W TABELI PODANO WYMIAR POWIERZCHNIOWY ELEMENTÓW ELEWACJI. NALEŻY DOKONAĆ PRZED REALIZACJĄ DOKONAĆ POMIARU Z NATURY I UJĄĆ W KALKULACJI WYMAGANE W WYBRANYM SYSTEMIE ILOŚĆI I POWIERZCHNIE ELEMENTÓW DOTAKOWYCH T.J. OBRÓBKI SYSTEMOWE. WYKOŃCZENIE GLIFÓW OKIENNYCH, ODPAD ETC.

LEGENDA

1. Okładzina z płyt ceramicznych (modół podstawowy 150x30), układ pełny, na ruszcie systemowym np Agrob Buchtal lub równoważna kolory: podstawowy 412 salmon, dekor: 411 ochra, 403 red,
2. Okładzina z profili ceramicznych (bagietki) na ruszcie systemowym 5x6cm w rozstawie co 10cm, na ruszcie systemowym np Agrob Buchtal lub równoważna kolory: podstawowy 412 salmon, dekor: 411 ochra, 403 red,
Dobór ceramiki, kolorów i ich rozmieszczenia na elewacji ustalić z architektem
3. Okładzina z fibrobetonu np. Equitone Natura N292 Szary lub równoważna na ruszcie systemowym
Dobór koloru, rozmieszczenia i podział na elewacji ustalić z architektem
4. Osłony central wentylacyjnych z listwowe np system 84R kolor RAL 7042
5. Zestawy szklenia elewacji wg. zestawienia ślusarki
6. Obróbki blacharskie systemowe z blachy stalowej powlekanej kolor RAL 7042
7. Listwy dekoracyjne na elewacji (blacha stalowa – faktura szczotkowana, kolor srebrny podświetlane i wyposażone w oświetlenie ledowe)
8. Okładzina z płyt aluminiowych warstwowych na ruszcie systemowym kolor RAL 7042
9. Blacha obudowy dachu łączników, łączona na rąbek stojący, kolor RAL 7042
10. Tynk systemowy cienkowarstwowy w kolorze beżowo–piaskowym
11. Napis na elewacji (blacha stalowa – faktura szczotkowana, kolor srebrny napis na dystansie podświetlany taśmą ledową)
12. Logo na elewacji (blacha stalowa – faktura szczotkowana, kolor srebrny napis na dystansie podświetlany taśmą ledową)
13. Zadaszenie podjazdu, konstrukcja stalowa malowana proszkowo kolor RAL 7042 szklenie szkłem bezpiecznym
14. Zadaszenie wejścia, konstrukcja stalowa malowana proszkowo kolor RAL 7042 szklenie szkłem bezpiecznym
2' Lamele na przeszkleniach wykonać jako profile aluminowe 5x5 w kolorze identycznym jak kolor podstawowy okładziny ceramicznej

Obróbki blacharskie, rynny, rury spustowe kolor RAL 7042
Na rysunku oznaczono elementy o kolorze odmiennym od koloru podstawowego (opis kolor), dobór koloru uzgodnić z architeketm.

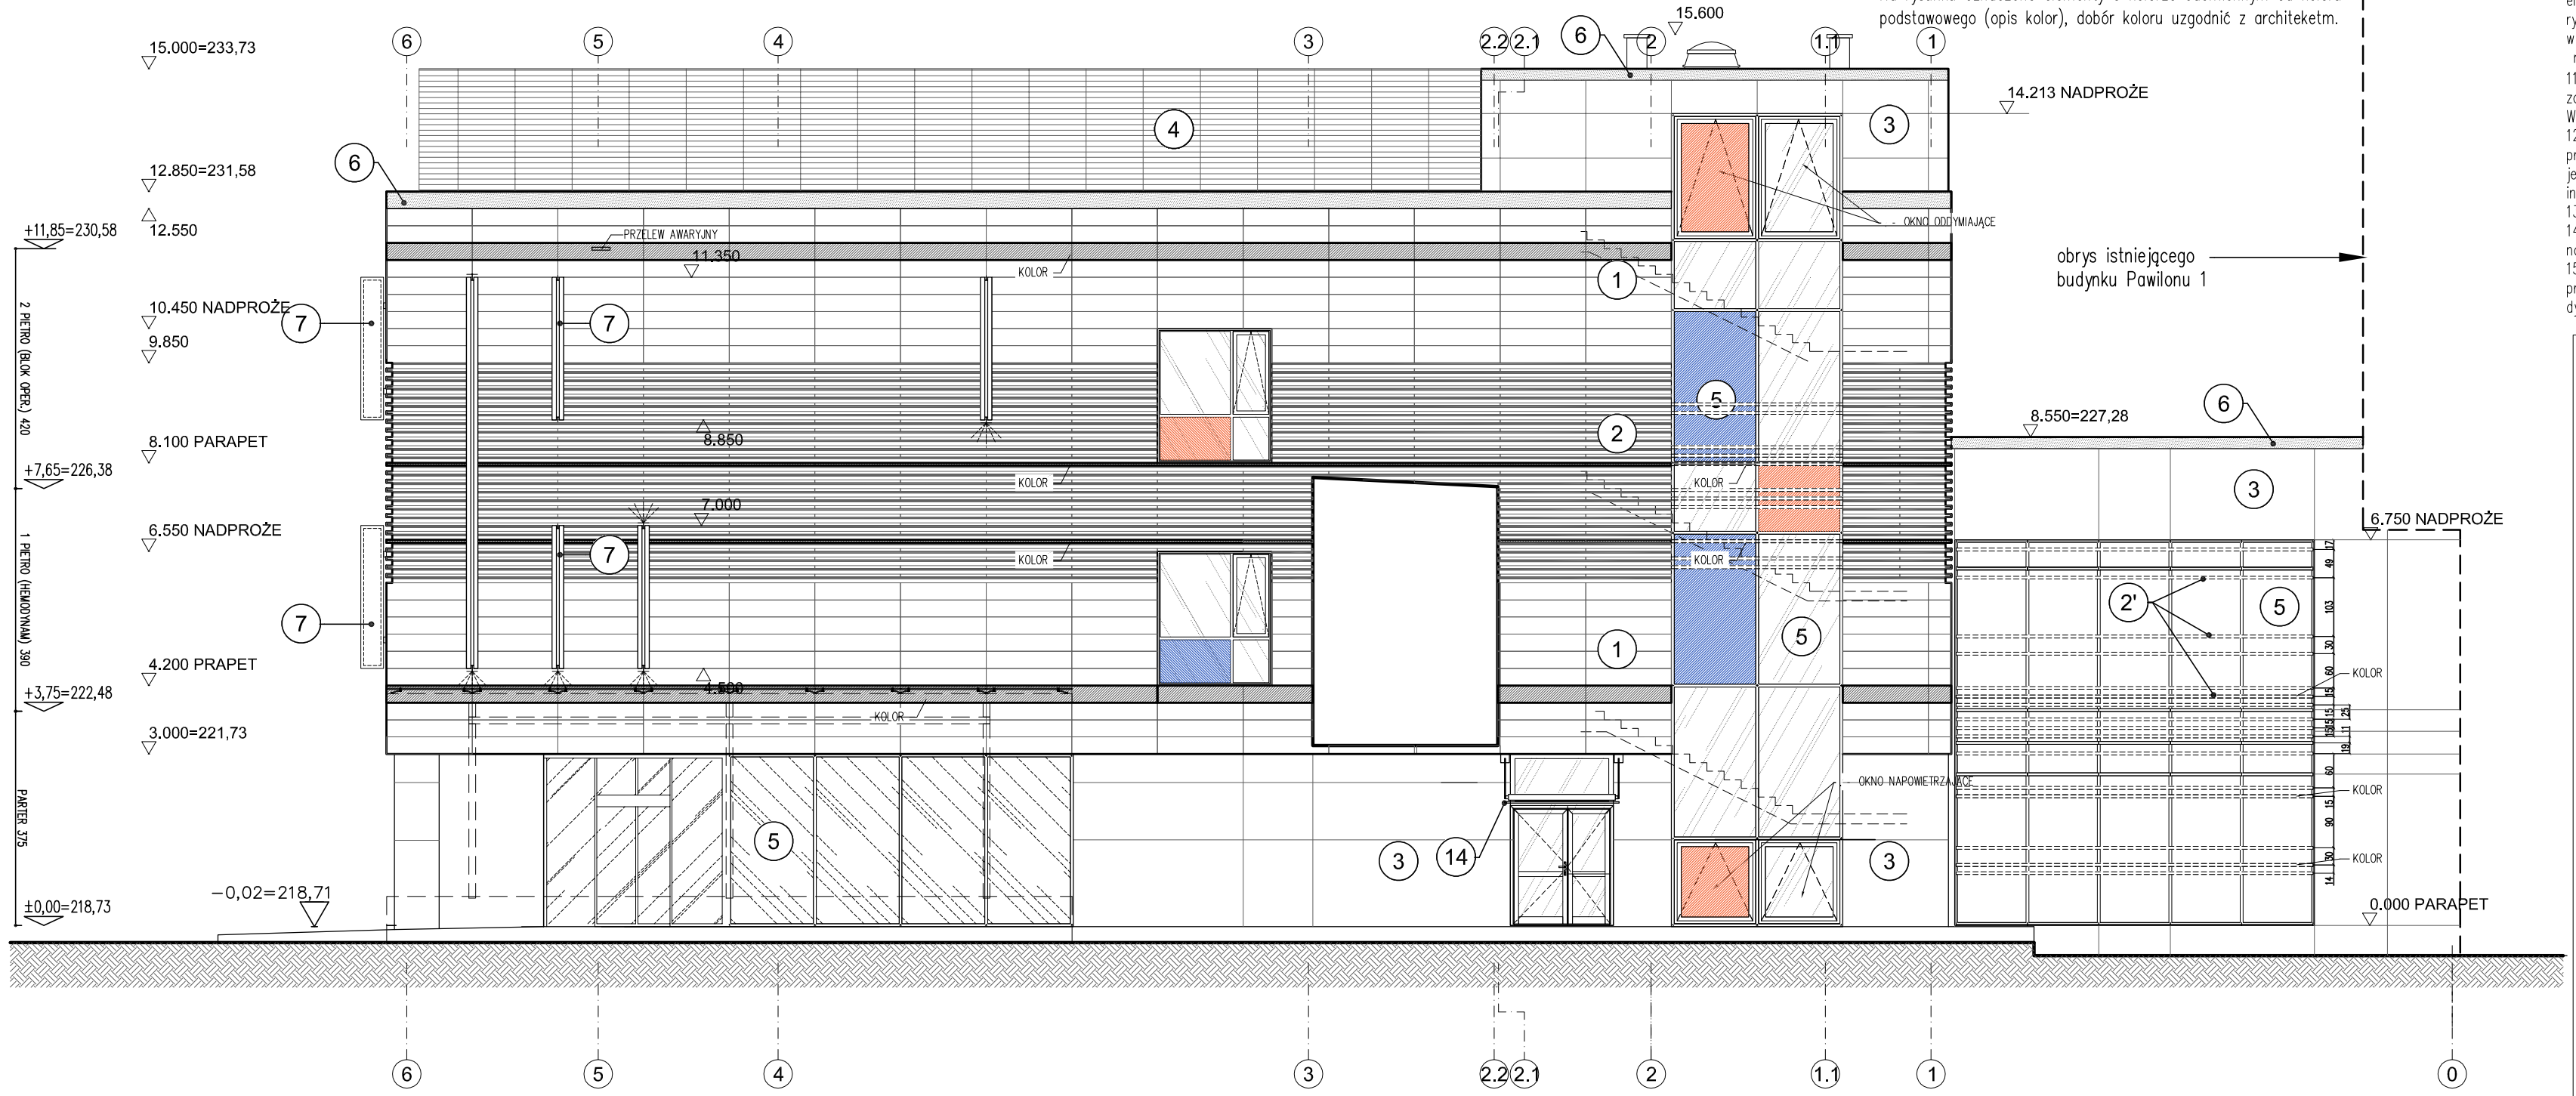

UWAGI:
1. Wszystkie wymiary sprawdzić na budowie,
2. Należy zapoznać się z całością dokumentacji
3. Wszystkie projekty branżowe czytać wspólnie.
4. Przed realizacją inwstycji i przed jej kolejnymi etapami należy przeprowadzić sprawdzenie dokumentacji. Wszelkie wątpliwości konsultować z projektantami.
5. Szyb windowy wraz z otworowaniem należy wykonać zgodnie z wytycznymi wybranego systemu windowego. Ewentualne korekty w dokumentacji uzgodnić z projektantem.
6. Na rysunkach pokazano otworowanie dla elementów instalacji o średnicach większych niż 10cm. Pominięto otworowanie dla przewodów i rur o mniejszych średnicach (instalacji elektrycznych, słaboprądowych gazów medycznych, co, wodnych), w/w otwory należy wykonać na budowie wiertnicą. Trasy i przejścia sprawdzić przed realizacją na budowie i ewentualne kolizje zgłaszać projektantowi.
7. W przypadku stosowania jakichkolwiek rozwiązań systemowych należy przy wycenie uwzględnićwszystkie elementy danego systemu niezbędne do zrealizowania całości prac.
8. Niezależnie od stopnia dokładności i precyzji dokumentów otrzymanych od Inwestora, definiującej usługedo wykonania, Wykonawca zobowiązany jest do uzyskania dobrego rezultatu końcowego. W związku z tym wykonane roboty budowlane muszą zapewnić utrzymanie założonych parametrów.
9. projekt zakłada standard minimalny dla materiałów i instalacji, niezbędny do właściwego funkcjonowania projektowanego obiektu. Wykonawca może zaproponować alternatywne rozwiązania pod warunkiem zachowania minimalnego wymaganego standardu – do akceptacji przez Inwestora.
10. Rysunki i część opisowa są dokumentami wzajemnie się uzupełniającymi. wszystkie elementy ujęte w specyfikacji (opisie), a nie ujęte na rysunkach lub ujęte na rysunkach a nie ujęte w specyfikacji winne być traktowane tak jakby były ujęte w obu. W przypadku rozbieżności w jakimkolwiek z elementów dokumentacji należy zgłosić projektantowi
11. Wszystkie elementy nie ujęte w niniejszym opracowaniu (opis, specyfikacja, rysunki), a zdaniem Wykonawcy niezbędne do prawidłowego działania instalacji nie zwalniają Wykonawcy z ich zamontowania i dostarczenia.
12. W przypadku błędu, pomyłki lub wątpliwości interpretacyjnych Wykonawca, przed złożeniem oferty, powinien wyjaśnić sporne kwestie z Inwestorem, który jako jedyny jest upoważniony do wprowadzania zmian. Wszelkie niesygnalizowane niejasności będą interpretowane z korzyścią dla Inwestora.
13. Wymiary elementów żelbetowych i stalowych wg opracowania konstrukcyjnego
14. Wszystkie prace związane z realizacją przedmiotowego zamierzenia inwestycyjnego należy wykonać zgodnie z polskimi normami i pod nadzorem osoby uprawnionej.
15. Wszystkie roboty należy wykonać w zgodzie z wiedzą techniczną, instrukcjami producentów, oraz sztuką budowlaną – dotyczy to w szczególności takich elementów jak dylatacji czy dodatkowego zbrojenia przeciwskurczowego, wylewek, posadzek itp

AKKA
Pracownia Architektoniczna
31-153 Kraków, ul. Szlak 65
www.akka-architekci.pl tel./fax. +48 (12) 632 18 53

INWESTOR
Specjalistyczny Szpital im. E. Szczeklika w Tarnowie
Ul. Szpitalna13, 33-100 Tarnów

ADRES INWESTYCJI: dz. nr 137/1, 130/5, 73/10, 125/13, obr.164

TEMAT PROJEKTU: **PROJEKT WYKONAWCZY**
ROZBUDOWY I PRZEBUDOWY ZESPOŁU SZPITALNEGO DLA SPECJALISTYCZNEGO SZPITALA IM. E. SZCZEKLIKA W TARNOWIE PRZY UL. SZPITALNEJ 13

TEMAT RYSUNKU: **ELEWACJA PÓŁNOCNA**

BRANŻA: ARCHITEKTURA
FAZA: PROJEKT WYKONAWCZY
NR RYS. **A25-E.PN**

PROJEKTANT:
mgr inż. arch. **Agata Kita Kosowska** Upr. MPOIA/058/2009
mgr inż. arch. **Andrzej Kosowski** Upr. MPOIA/011/2004

SKALA	REWIZJA	KOD PROJEKTU	DATA
1:100	001	1330	2013.12

PROJEKT JEST CHRONIONY PRAWEM AUTORSKIM ZGODNIE Z USTAWĄ Z DNIA 4 LUTEGO 1994 O PRAWIE AUTORSKIM I PRAWACH POKREWNYCH (DZ. U. 00.80.904 Z POZ.2ie.). I NIE MOŻE BYĆ KOPIOWANY ANI ROZPOWSZECHNIANY BEZ PISEMNEJ ZGODY AUTORÓW.

PLIK NR: PUK