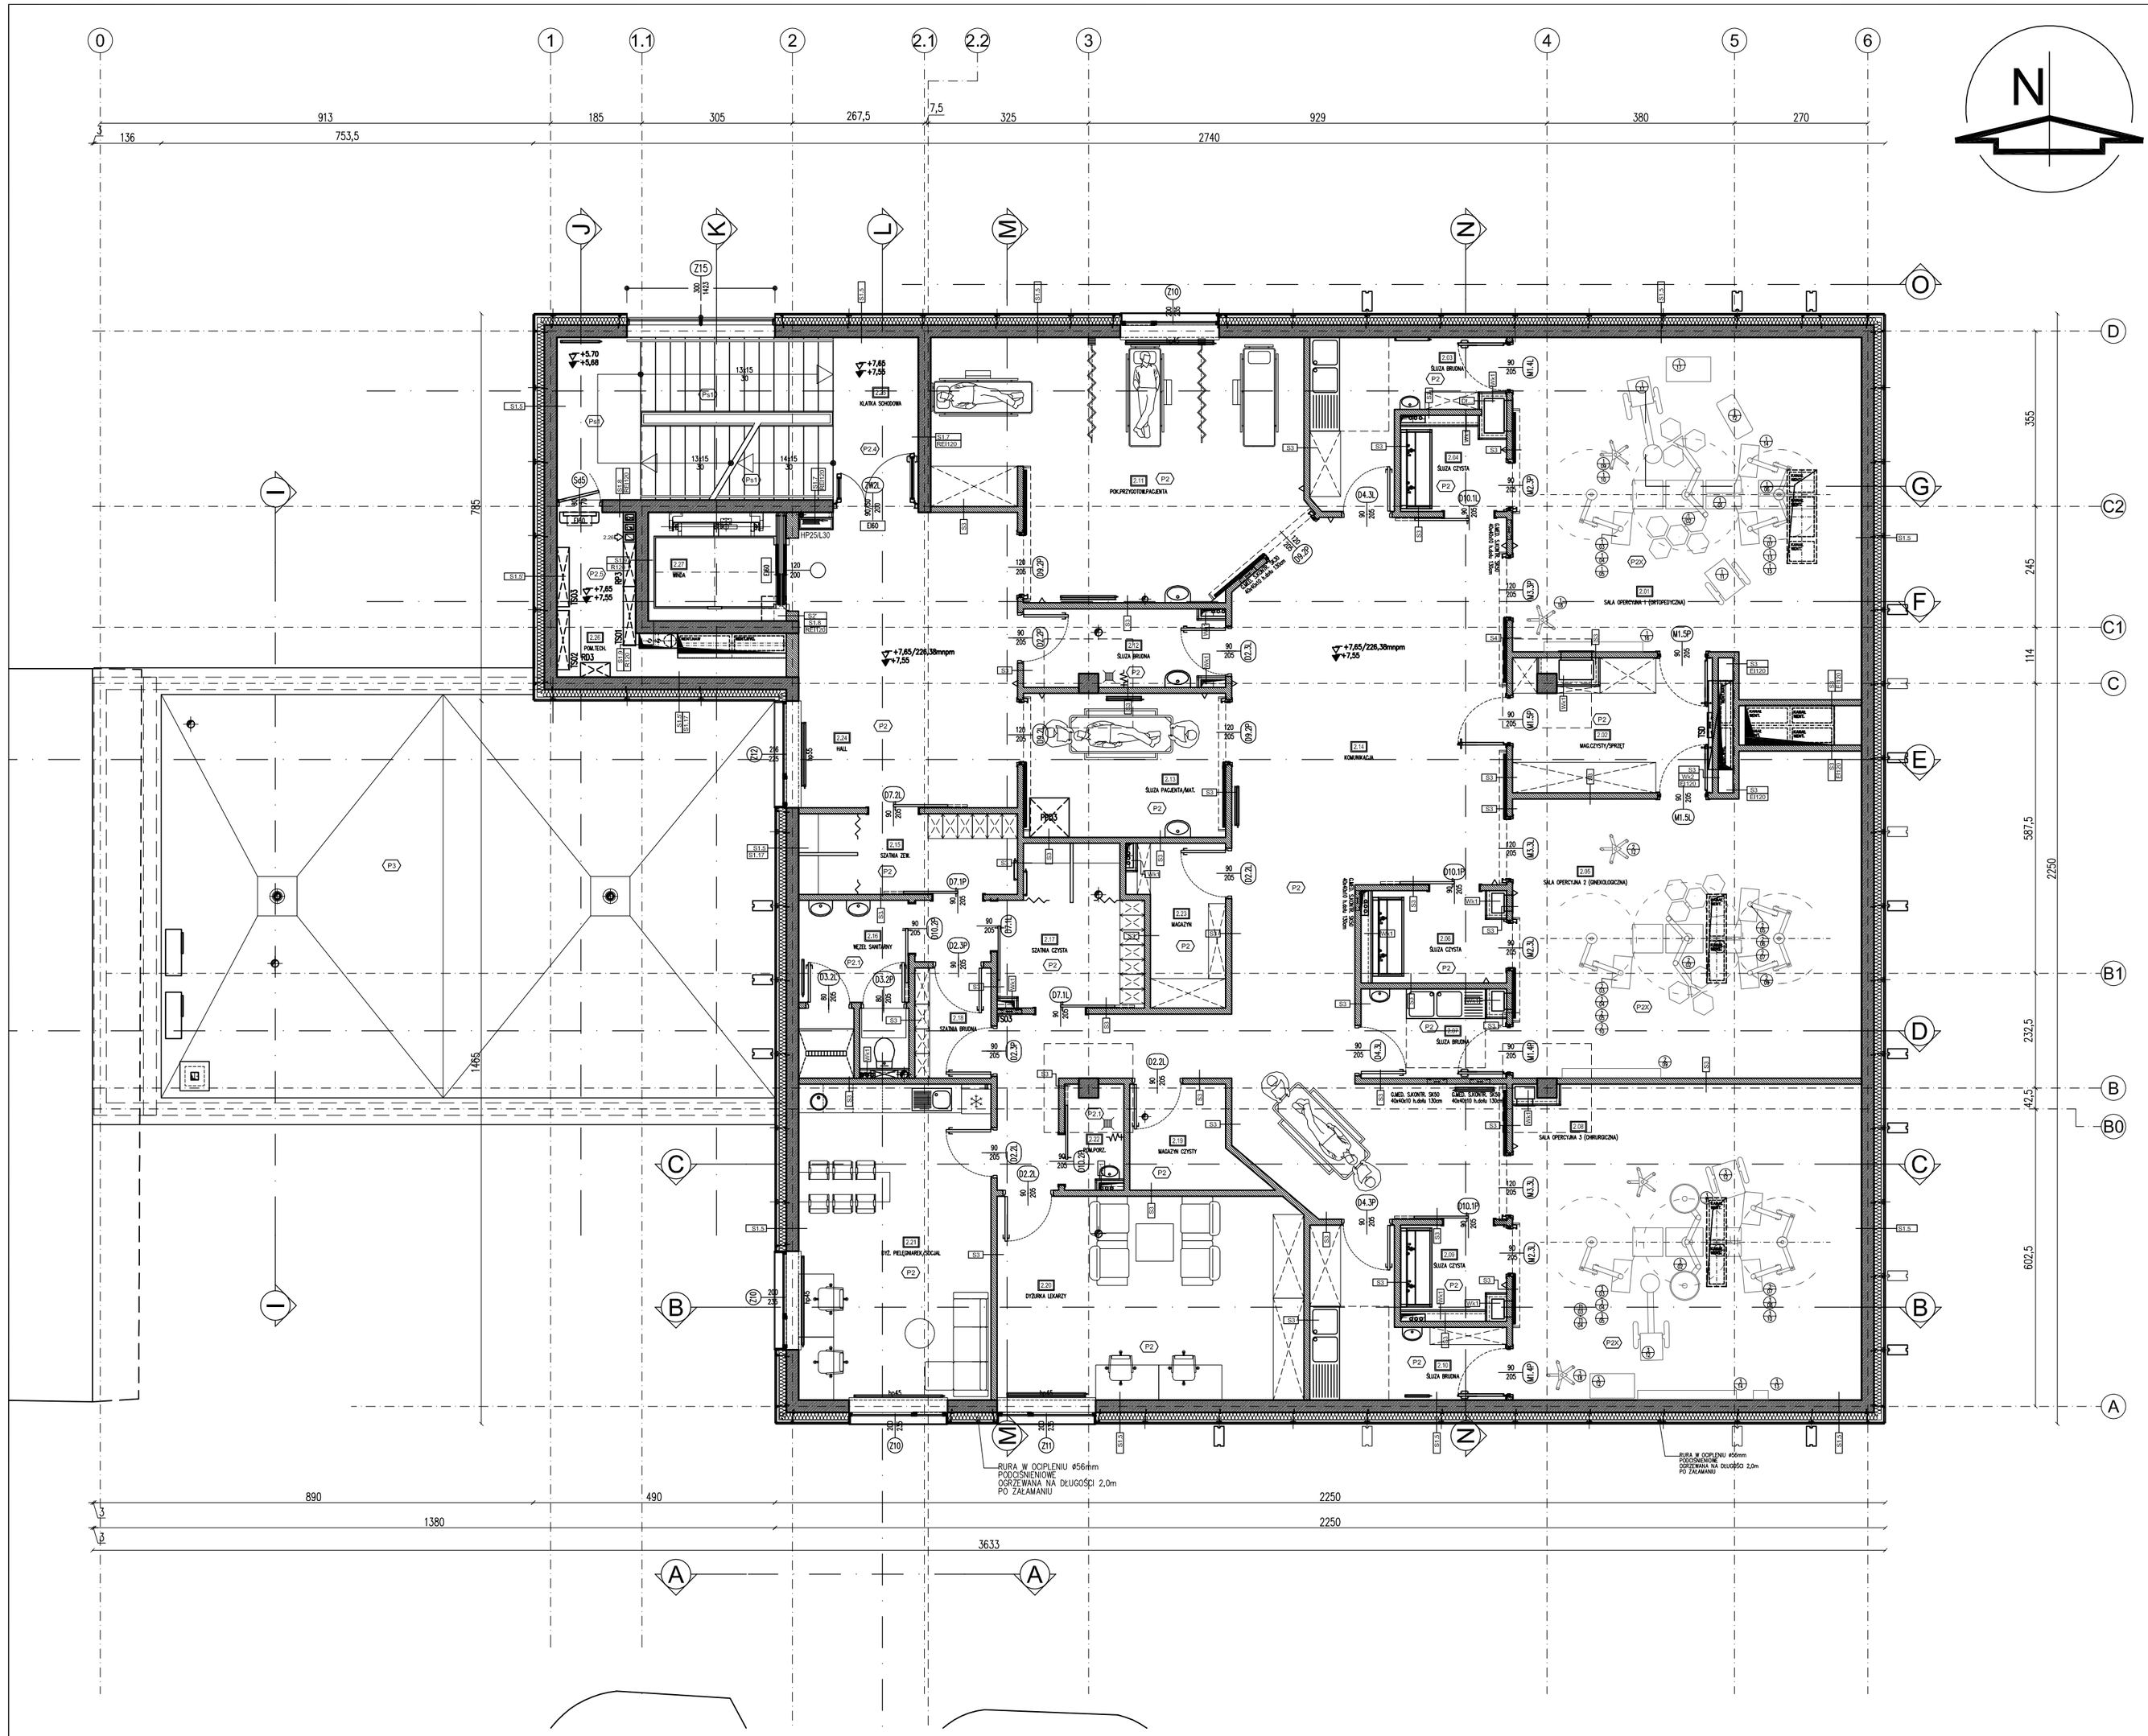

SPIS POMIESZCZEŃ – 2 PIĘTRO – BLOK OPERACYJNY					
NR POM.	NAZWA POMIESZCZENIA	POW. NETTO	POSADZKA	WYS.POM.	WENTYLACJA
2.01	SALA OPERACYJNA 1	47.51	PCV	330,0	WMECH/KLIM (I kl.) STROP LAMINARNY
2.02	MAG. CZYSTY/SPRZĘT	10.31	PCV	300,0	WMECH
2.03	ŚLUZA BRUDNA	9.14	PCV	275,0	WMECH
2.04	ŚLUZA CZYSTA	3.55	PCV	275,0	WMECH
2.05	SALA OPERACYJNA 2	42.45	PCV	330,0	WMECH/KLIM (I kl.)
2.06	ŚLUZA CZYSTA	4.83	PCV	275,0	WMECH
2.07	ŚLUZA BRUDNA	5.08	PCV	275,0	WMECH
2.08	SALA OPERACYJNA 3	44.89	PCV	330,0	WMECH/KLIM (I kl.)
2.09	ŚLUZA CZYSTA	3.55	PCV	275,0	WMECH
2.10	ŚLUZA BRUDNA	9.44	PCV	275,0	WMECH
2.11	POK.PRZYGOT.PACJENTA	35.46	PCV	300,0	WMECH/KLIM.
2.12	ŚLUZA BRUDNA	6.15	PCV	300,0	WMECH
2.13	ŚLUZA PACJENT/MAT.	11.97	PCV	300,0	WMECH
2.14	KOMUNIKACJA	73.07	PCV	300,0	WMECH
2.15	SZATNIA ZEWNĘTRZNA	7.23	GRES	275,0	WMECH
2.16	WĘZEŁ SANITARNY	7.87	GRES	275,0	WMECH
2.17	SZATNIA CZYSTA	10.85	GRES	275,0	WMECH
2.18	SZATNIA BRUDNA	3.45	GRES	275,0	WMECH
2.19	MAGAZYN CZYSTY	4.62	PCV	275,0	WMECH
2.20	DYŻ.LEKARZY	25.62	PCV	300,0	WMECH/KLIM/SCHŁAD.
2.21	DYŻ.PIELĘGNIAR./SOCJAL	24.98	PCV	300,0	WMECH/KLIM/SCHŁAD.
2.22	POM.PORZĄDKOWE	2.34	GRES	275,0	WMECH
2.23	MAGAZYN CZYSTY	5.47	PCV	275,0	WMECH
2.24	HALL	26.54	PCV	300,0	WMECH
2.25	KLATKA SCHODOWA	24.17	GRES	----	GRAWITACJA
2.26	POM.TECH.	8.06	WYL.BET.	----	GRAWITACJA
2.27	WINDA	0.00	---	---	GRAWITACJA
		458.61			

POWIERZCHNIA CAŁKOWITA	544.70
POWIERZCHNIA WEWNĘTRZNA	497.72
KUBATURA KONDYGNACJI	2288,0

LEGENDA

ŚCIANY ISTNIEJĄCE

ŚCIANY ŻELBETOWE – PROJEKTOWANE

ŚCIANY MUROWANE – BETON KOMÓRKOWY YTONG

IZOLACJA TERMICZNA

- WEŁNA MINERALNA
- STYROPIAN

NADWIESZENIA

HP25/L30 HYDRANT ø25mm/ L węża 30m

DP* 90** 200*** E60**** DLA ETYKIET DRZWI PODANO SZEROKOŚĆI I WYSOKOŚĆ OTWORU PRZEJŚCIA
* NR DRZWI Z KIERUNKIEM OTWARCIA
** SZEROKOŚĆ OTWORU W ŚW. OŚCIEŻNICY
*** WYSOKOŚĆ OTW. W ŚW. OŚCIEŻNICY
**** KLASYFIKACJE POŻAROWĄ

O* 100** 100*** hp**** DLA ETYKIET OKIEN PODANO
* NR OKNA
** SZEROKOŚĆ OTWORU W ŚW. MURU
*** WYSOKOŚĆ OTW. W ŚW. MURU
**** WYS. PARAPETU

Z15* 300** 623*** EI 120**** DLA ETYKIET ZESTAWÓW PODANO SZEROKOŚĆI I WYSOKOŚĆ OTWORU PRZEJŚCIA
* NR ZESTAWU
** SZEROKOŚĆ OTWORU W ŚW. MURU
*** WYSOKOŚĆ OTW. W ŚW. MURU
**** KLASYFIKACJE POŻAROWĄ
DRZWI W RAMACH ZESTAWU NIENUMEROWANE

UWAGA – WSZYSTKIE PRZEJŚCIA INSTALACYJNE W ŚCIANACH USZCZELNIĆ AKUSTYCZNIE

UWAGI:
1. Wszystkie wymiary sprawdzić na budowie,
2. Należy zapoznać się z całością dokumentacji
3. Wszystkie projekty branżowe czytać wspólnie.
4. Przed realizacją inwstycji i przed jej kolejnymi etapami należy przeprowadzić sprawdzenie dokumentacji. Wszelkie wątpliwości konsultować z projektantami.
5. Szyb windowy wraz z otworowaniem należy wykonać zgodnie z wytycznymi wybranego systemu windowego. Ewentualne korekty w dokumentacji uzgadnić z projektantem.
6. Na rysunkach pokazano otworowanie dla elementów instalacji o średnicach większych niż 10cm. Pominięto otworowanie dla przewodów i rur o mniejszych średnicach (instalacji elektrycznych, słaboprądowych gazów medycznych, co, wodnych), w/w otwory należy wykonać na budowie wiertnicą. Trasy i przejścia sprawdzić przed realizacją na budowie i ewentualne kolizje zgłaszać projektantowi.
7. W przypadku stosowania jakichkolwiek rozwiązań systemowych należy przy wycenie uwzględnićwszystkie elementy danego systemu niezbędne do zrealizowania całości prac.
8. Niezależnie od stopnia dokładności i precyzji dokumentów otrzymanych od Inwestora, definiującej ustugę wykonania, Wykonawca zobowiązany jest do uzyskania dobrego rezultatu końcowego. W związku z tym wykonane roboty budowlane muszą zapewnić utrzymanie założonych parametrów.
9. projekt zakłada standard minimalny dla materiałów i instalacji, niezbędny do właściwego funkcjonowania projektowanego obiektu. Wykonawca może zaproponować alternatywne rozwiązania pod warunkiem zachowania minimalnego wymaganego standardu – do akceptacji przez Inwestora.
10. Rysunki i część opisowa są dokumentami wzajemnie się uzupełniającymi. Wszystkie elementy ujęte w specyfikacji (opisie), a nie ujęte na rysunkach lub ujęte na rysunkach a nie ujęte w specyfikacji winne być traktowane tak jakby były ujęte w obu. W przypadku rozbieżności w jakimkolwiek z elementów dokumentacji należy zgłosić projektantowi
11. Wszystkie elementy nie ujęte w niniejszym opracowaniu (opis, specyfikacja, rysunki), a zdaniem Wykonawcy niezbędne do prawidłowego działania instalacji nie zwalniają Wykonawcy z ich zamontowania i dostarczenia.
12. W przypadku błędu, pomyłki lub wątpliwości interpretacyjnych Wykonawca, przed złożeniem oferty, powinien wyjaśnić sporne kwestie z Inwestorem, który jako jedyny jest upoważniony do wprowadzania zmian. Wszelkie niesygnalizowane niejasności będą interpretowane z korzyścią dla Inwestora.
13. Wymiary elementów żelbetowych i stalowych wg opracowania konstrukcyjnego
14. Wszystkie prace związane z realizacją przedmiotowego zamierzenia inwestycyjnego należy wykonać zgodnie z polskimi normami i pod nadzorem osoby uprawnionej.
15. Wszystkie roboty należy wykonać w zgodzie z wiedzą techniczną, instrukcjami producentów, oraz sztuką budowlaną – dotyczy to w szczególności takich elementów jak dylatacji czy dodatkowego zbrojenia przeciwskurczowego, wylewek, posadzek itp

AKKA
Pracownia Architektoniczna
31-153 Kraków, ul. Szlak 65
www.akka-architekci.pl
tel./fax. +48 (12) 632 18 53

INWESTOR: Specjalistyczny Szpital im. E. Szczeklika w Tarnowie
Ul. Szpitalna13, 33-100 Tarnów

ADRES INWESTYCJI: dz. nr 137/1, 130/5, 73/10, 125/13, obr.164

TEMAT PROJEKTU: **PROJEKT WYKONAWCZY**
ROZBUDOWY I PRZEBUDOWY ZESPOŁU SZPITALNEGO DLA SPECJALISTYCZNEGO SZPITALA IM. E. SZCZEKLIKA W TARNOWIE PRZY UL. SZPITALNEJ 13

TEMAT RYSUNKU: **RZUT PIĘTRA (3,75=222,48mnpm)**
Sekcja 1 - budynek głowny
1

BRANŻA: ARCHITEKTURA
FAZA: PROJEKT WYKONAWCZY
NR RYS.: **A5-R2**

PROJEKTANT:
mgr inż. arch. **Agata Kita Kosowska**
Upr. MPOIA/058/2009
mgr inż. arch. **Andrzej Kosowski**
Upr. MPOIA/011/2004

SKALA	REWIZJA	KOD PROJEKTU	DATA
1:100	000	1330	2013.12

PROJEKT JEST CHRONIONY PRAWEM AUTORSKIM ZGODNIE Z USTAWĄ Z DNIA 4 LUTEGO 1994 O PRAWIE AUTORSKIM I PRAWACH POKREWNYCH (DZ. U. 06.90.631 Z PÓŹ. ZM.). I NIE MOŻE BYĆ KOPIOWANY ANI ROZPOWSZECHNIANY BEZ PISEMNEJ ZGODY AUTORÓW

PLIK NR: PLIK