ZESTAWY ALUMINIOWE ZEWNETRZNE

			Z13	Z14	Z15
1	NUMER		Z13	Z14	Z15
2	LOKALIZACJA		ZESTAW ZEWNĘTRZNY – PARTER/PIĘTRO	ZESTAW ZEWNĘTRZNY – PARTER/PIĘTRO	ZESTAW ZEWNĘTRZNY – KLATKA SCHODOWA
3	SCHEMAT		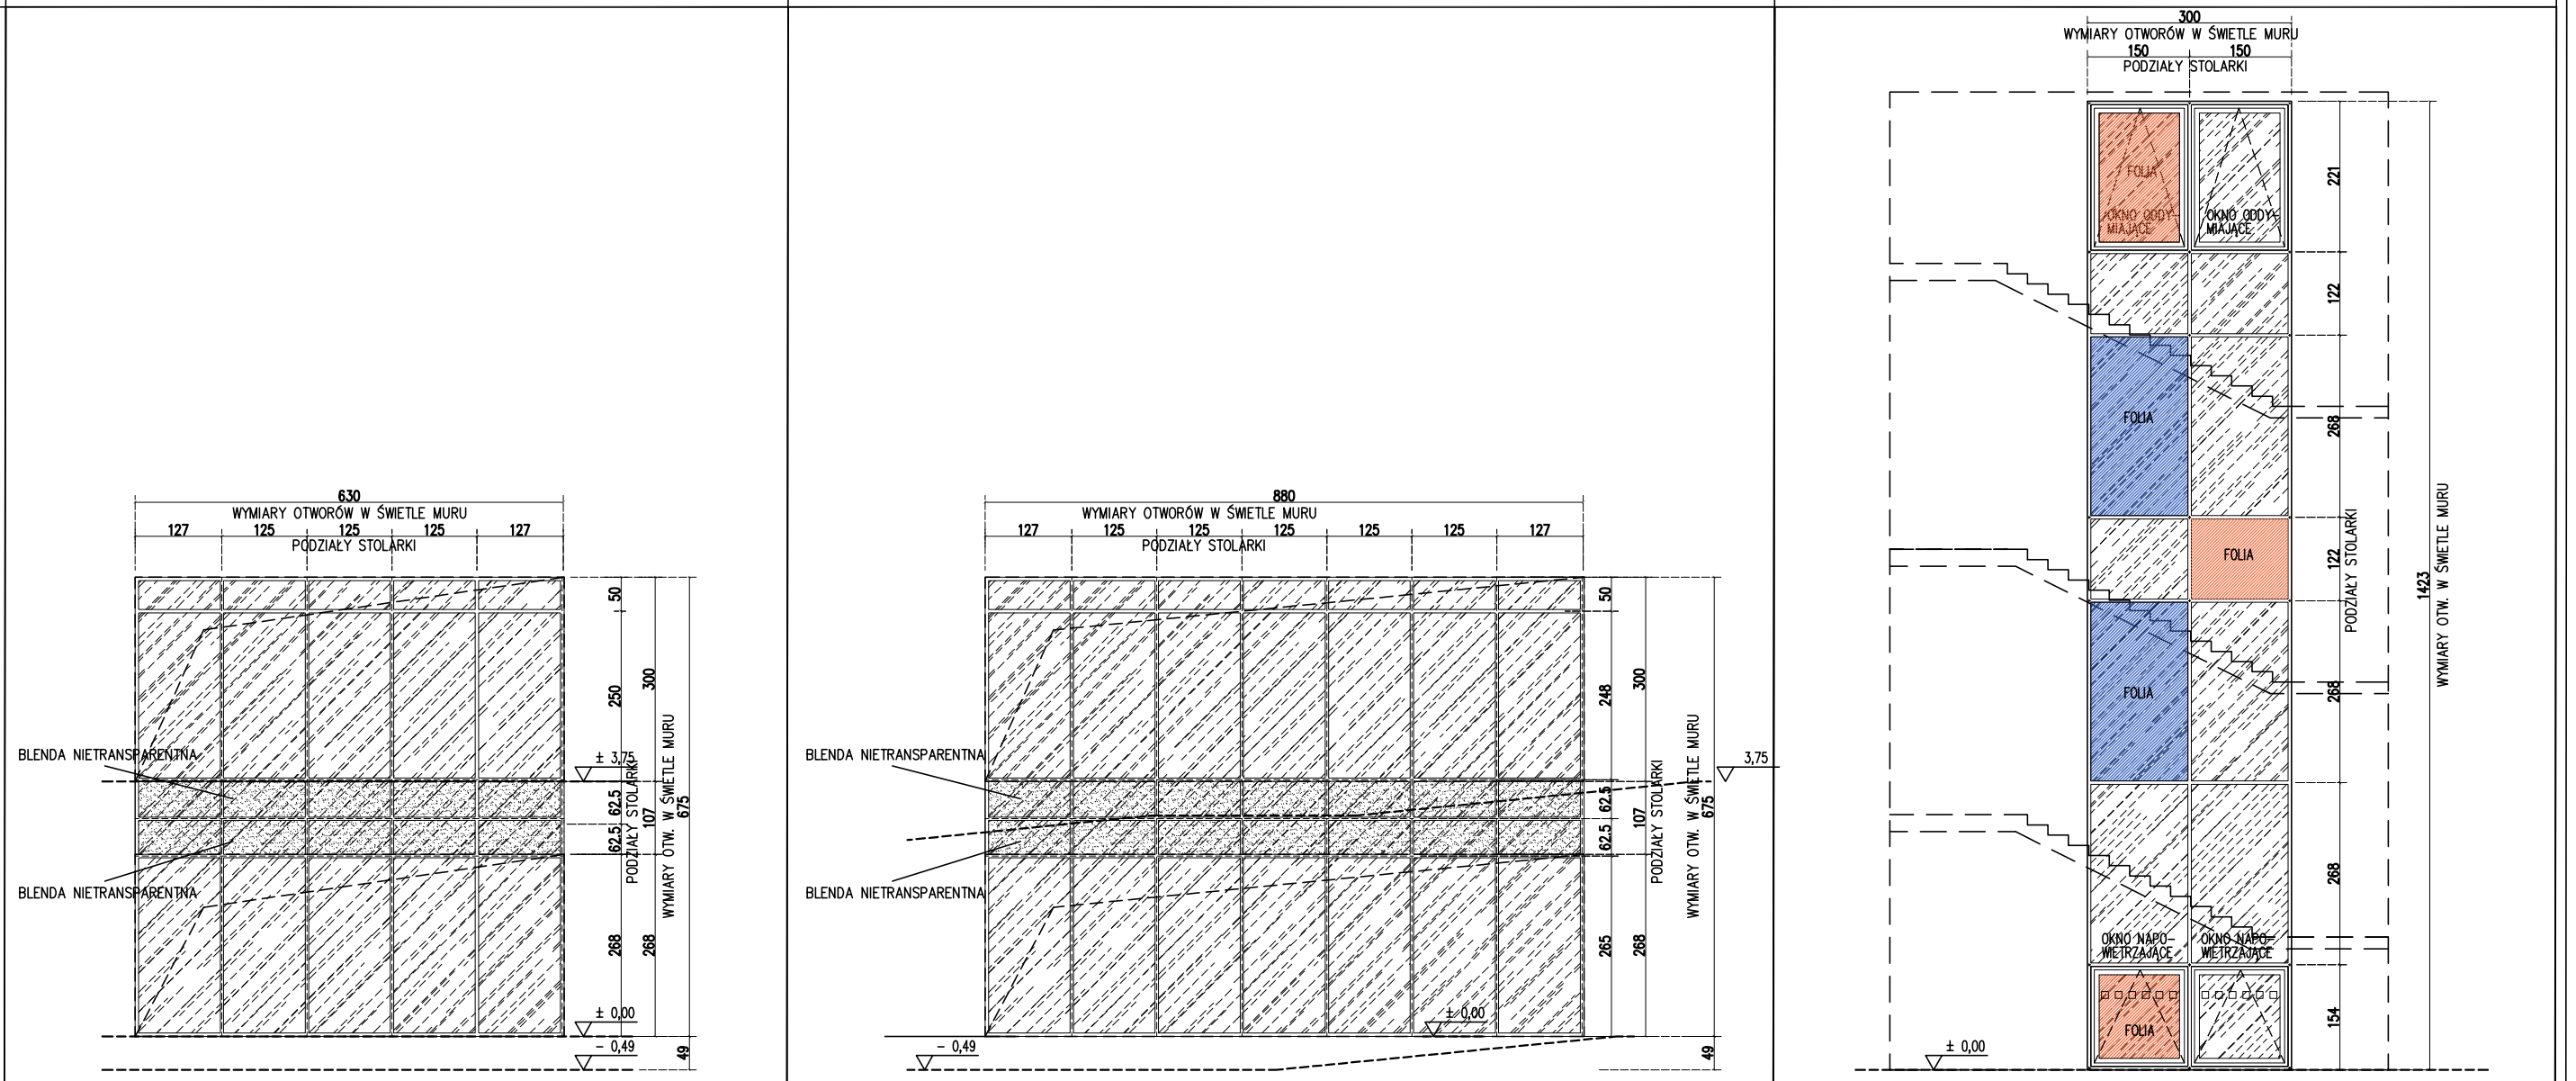		
4	WYMIAR OTWORU MURU	H	675	675	1423
		S	630	880	300
5	WYMIAR SKRZYDŁA	Ho	---	---	---
		So	---	---	---
6	MATERIAŁ		ALUMINIUM/SZKŁO HARTOWANE BEZPIECZNE	ALUMINIUM/SZKŁO HARTOWANE BEZPIECZNE	ALUMINIUM/SZKŁO HARTOWANE BEZPIECZNE
7	SZKLENIE		SZKŁO HARTOWANE BEZPIECZNE–BEZBARWNE (6ESG/16/VSG55.2)	SZKŁO HARTOWANE BEZPIECZNE–BEZBARWNE (6ESG/16/VSG55.2)	SZKŁO HARTOWANE BEZPIECZNE–BEZBARWNE (6ESG/16/VSG55.2)
8	KOLOR		ZEW. RAL7042/WEWN. RAL 9006	ZEW. RAL7042/WEWN. RAL 9006	ZEW. RAL7042/WEWN. RAL 9006
9	ZAMEK		---	---	---
10	SAMOZAMYKACZ		---	---	---
11	ODPORNOŚĆ OGNIOWA		---	---	---
12	PARAPET		STALOWY SYSTEMOWY, WEWN. MDF	STALOWY SYSTEMOWY, WEWN. MDF	---
13	WSPÓŁCZ. IZOL. TERM.		Umax.=2,6 W/(m2K)	Umax.=2,6 W/(m2K)	Umax.=2,6 W/(m2K)
14	KIERUNEK OTWARCIA		---	---	---
15	ILOŚĆ		1	1	1
16	UWAGI		LAMELE DEKORACYJNE WG DETALU ARCHITEKTURY, LOKALIZACJA LAMELI WG RYSUNKÓW ELEWACJI, PAS MIĘDZYPIĘTROWY – NIEPRZEZIERNY FASADA SŁUPOWO RYGLOWA MBSR50 ZE SZKŁEM 6ESG TYPU FLOAT/16/VSG 55.2	LAMELE DEKORACYJNE WG DETALU ARCHITEKTURY, LOKALIZACJA LAMELI WG RYSUNKÓW ELEWACJI, PAS MIĘDZYPIĘTROWY – NIEPRZEZIERNY FASADA SŁUPOWO RYGLOWA MBSR50 ZE SZKŁEM 6ESG TYPU FLOAT/16/VSG 55.2	GRAFICZNE OZNACZENIE DRZWI I SCIANEK SZKLANYCH – PASEK Z MATOWEJ FOLII LUB INNY ELEMENT OSTRZEGAWCZY W UZGODNIENIU Z ARCHITEKTEM, OKNA OZNACZONE NA RYSUNKU WYKONAĆ Z NAKLEJONĄ FOLIĄ BARWNĄ OKNA NAPWIETRZAJĄCE– PRZYJETO DWA OKNA PO 1.2m2 (DLA WSPÓŁCZYNNIKA OKNA 0,5 Σ 1,2m2), OKNA ODYMIAJĄCE– PRZYJETO DWA OKNA PO 1,5m2 JAKO UZUPEŁNIENIE NAPOWIETRZANIA REALIZOWANEGO PRZEZ DRZWI OKNA OTWIERALNE WPIĘTE DO SYSTEMU ODDYMIANIA KLATKI SCHODOWEJ FASADA SŁUPOWO RYGLOWA MBSR50 SZKLONA SZKŁEM 6ESG/16/VSG55.2 Z OKNEM MB70 SZKŁEM 6/16/VSG44.2

WYMIARY SPRAWDZIĆ NA BUDOWIE
RYSUNEK POKAZUJE DRZWI OD STRONY OTWIERANIA SKRZYDŁA
WYMIARY PODANO W CENTYMETRACH
RYSUNEK ZESTAWIENIA STOLARKI ROZPATRYWAC Z RZUTAMI KONDYGNACJI

UWAGA:
1. PROPONOWANA STOLARKA WEWNĘTRZNA FIRMY DAN–POL LUB RÓWNOWAŻNA
2. PRZED REALIZACJA ZAMÓWIENIA PRZEDSTAWIĆ PROPOZYCJE DRZWI DO AKCPETACJI PROJEKTANTA I INWESTORA
3. KOLORYSTYKA DRZWI WEWNĘTRZNYCH DO USTALENIA Z ARCHITEKTEM I INWESTOREM PRZED ZAMÓWIENIEM I REALIZACJĄ
4. WSZYSTKIE WYMIARY SPRAWDZIĆ NA BUDOWIE,
5. NALEŻY ZAPOZNAĆ SIĘ Z CAŁOŚCIĄ DOKUMENTACJI
6. WSZYSTKIE PROJEKTY BRANŻOWE CZYTAĆ WSPÓLNIE.
7. PRZED REALIZACJĄ INWSTYCJI I PRZED JEJ KOLEJNYMI ETAPAMI NALEŻY PRZEPROWADZIĆ SPRAWDZENIE DOKUMENTACJI. WSZELKIE WĄTPLIWOŚCI KONSULTOWAĆ Z ARCHITEKTEM.

AKKA
Pracownia Architektoniczna
31-153 Kraków, ul. Szlak 65
www.akka-architekci.pl
tel./fax. +48 (12) 632 18 53

INWESTOR
Specjalistyczny Szpital im. E. Szczeklika w Tarnowie
Ul. Szpitalna13, 33-100 Tarnów

ADRES INWESTYCJI: dz. nr 137/1, 130/5, 73/10, 125/13, obr.164

TEMAT PROJEKTU:
PROJEKT WYKONAWCZY
ROZBUDOWY I PRZEBUDOWY ZESPOŁU SZPITALNEGO DLA SPECJALISTYCZNEGO SZPITALA IM. E. SZCZEKLIKA W TARNOWIE PRZY UL. SZPITALNEJ 13

TEMAT RYSUNKU: **ZESTAWIENIE ZESTAWÓW SZKLONYCH**

BRANŻA: ARCHITEKTURA
FAZA: PROJEKT WYKONAWCZY
NR RYS. **A57-ZZS**

PROJEKTANT:
mgr inż. arch. **Agata Kita Kosowska**
Upr. MPOIA/058/2009
mgr inż. arch. **Andrzej Kosowski**
Upr. MPOIA/011/2004

SKALA	REWIZJA	KOD PROJEKTU	DATA
1:100	000	1330	2013.12

PROJEKT JEST CHRONIONY PRAWEM AUTORSKIM ZGODNIE Z USTAWĄ Z DNIA 4 LUTEGO 1994 O PRAWIE AUTORSKIM I PRAWACH POKREWNYCH (DZ. U. 00.80.904 Z POZ.ZM.). I NIE MOŻE BYC KOPIOWANY ANI ROZPOWSZECHNIANY BEZ PISEMNEJ ZGODY AUTORÓW.

PLIK NR: PLIK