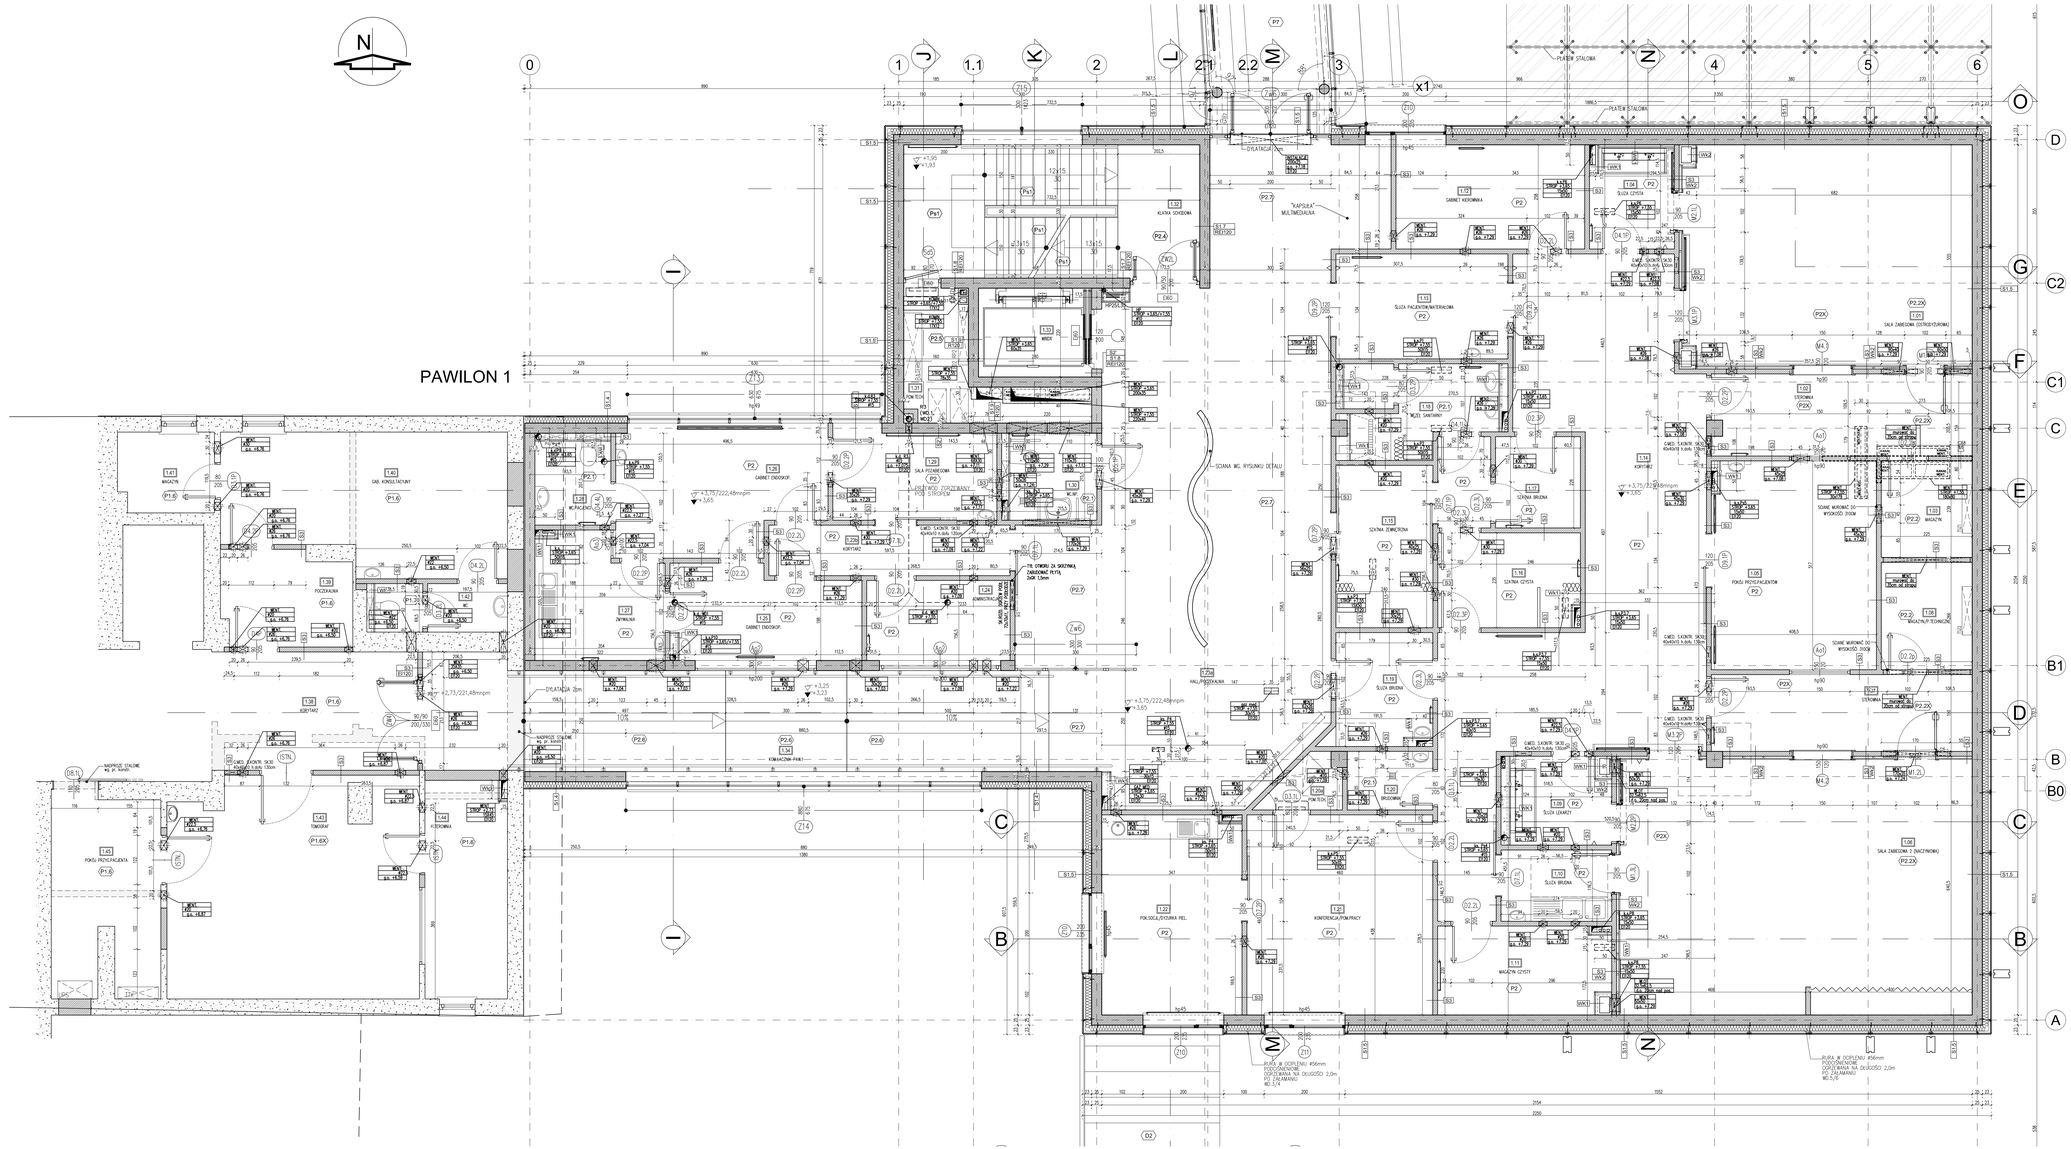

LEGENDA

ŚCIANY ISTNIEJĄCE

ŚCIANY ŻELBETOWE – PROJEKTOWANE

ŚCIANY MUROWANE – BETON KOMÓRKOWY YTONG

IZOLACJA TERMICZNA

- WEŁNA MINERALNA
- STYROPIAN

NADWIESZENIA

HYDRANT Ø25mm/ L węża 30m

DLA ETYKIET DRZWI PODANO SZEROKOŚCI I WYSOKOŚĆ OTWORU PRZEJŚCIA
* NR. DRZWI Z KIERUNKIEM OTWARCIA
** SZEROKOŚĆ OTWORU W ŚW. OŚCIEŻNICY
*** WYSOKOŚĆ OTW. W ŚW. OŚCIEŻNICY
**** KLASYFIKACJE POŻAROWĄ

DLA ETYKIET OKIEN PODANO
* NR. OKNA
** SZEROKOŚĆ OTWORU W ŚW. MURU
*** WYSOKOŚĆ OTW. W ŚW. MURU
**** WYS. PARAPETU

DLA ETYKIET ZESTAWÓW PODANO SZEROKOŚCI I WYSOKOŚĆ OTWORU PRZEJŚCIA
* NR ZESTAWU
** SZEROKOŚĆ OTWORU W ŚW. MURU
*** WYSOKOŚĆ OTW. W ŚW. MURU
**** KLASYFIKACJE POŻAROWĄ
DRZWI W RAMACH ZESTAWU NIENUMEROWANE

UWAGA – WSZYSTKIE PRZEJŚCIA INSTALACYJNE W ŚCIANACH USZCZELNIĆ AKUSTYCZNIE

LEGENDA

TABELE OPISU PRZEBIĆ
1. DLA STROPÓW
* RODZAJ INSTALACJI
** RZEDNA STROPU PRZEBICA
*** WIELKOŚĆ OTWORU W cm
**** ZABEZPIECZENIE POŻAROWE

2. DLA ŚCIAN
* RODZAJ INSTALACJI
** WIELKOŚĆ OTWORU W cm
*** g.o. RZEDNA GÓRY OTWORU
**** ZABEZPIECZENIE POŻAROWE

PRZEBICIA W STROPIE POWYŻEJ
PRZEBICIA W STROPIE PONIŻEJ
PRZEBICIA W ŚCIANACH

UWAGI:
1. NA RYSUNKU POMINIĘTO PRZEJŚCIA INSTALACJI ELEKTRYCZNYCH, TELETECHNICZNYCH, GAZOWI MED., WODNYCH, CO, ITP O MAŁYCH ŚREDNICZACH OTWORÓW. OTWORY WIERCIĆ NA BUDOWIE.
2. NALEŻY PRZED REALIZACJĄ KOLEJNYCH ETAPÓW BUDOWY DOKONAĆ ANALIZY PRZEJŚĆ I TRAS PRZEWODÓW. WSZELKIE EWENTUALNE KOLIZJE ZGŁASZAĆ PROJEKTANTOM

UWAGI:
1. Wszystkie wymiary sprawdzić na budowie.
2. Należy zapoznać się z całością dokumentacji
3. Wszystkie projekty branżowe czytać wspólnie.
4. Przed realizacją ewentualnych i przed jej kolejnymi etapami należy przeprowadzić sprawdzenie dokumentacji. Wszelkie wątpliwości konsultować z projektantami.
5. Ślusarz i dekarz zobowiązany jest do sprawdzenia wymiarów w terenie przed wykonaniem elementów stalowych. Ewentualne korekty w dokumentacji uzgodnić z projektantem.
6. Na rysunkach pokazano otworowanie dla elementów instalacji o średnicach wpływających na konstrukcję. Pozostałe otworowanie dla przewodów o mniejszych średnicach (instalacji elektrycznych, sitbarodpływach gazów medycznych, co, wod-kan), w/w otwory należy wykonać na bazie otworów. Trasy i przejścia sprzed realizacją należy zgłaszać projektantowi.
7. W przypadku stosowania zbliżeniowych rozwiązań systemowych należy przy wyborze uwzględnić/uwzględnić elementy danego systemu niezbędne do zrealizowania całości prac.
8. Niezależnie od stopnia dokładności i precyzji dokumentów otrzymanych od inwestora, definicyjnej usługodz wykonania, Wykonawca zobowiązany jest do uzyskania dobrego rezultatu końcowego. W związku z tym wykonanie roboty budowlane musi zapewnić utrzymanie zaliczonych parametrów.
9. projekt zakłada standard minimalny dla materiałów i instalacji, instalacji do właściwego, funkcjonowania projektowanego obiektu. Wykonawca może zaproponować alternatywne rozwiązania pod warunk zachowania minimalnego wymaganego standartu + do akceptacji przez inwestora.
10. Rysunki i część opisowa są dokumentami wzajemnie się uzupełnia Wszystkie elementy ujęte w specyfikacji (opisie), a nie ujęte na rysunkach lub ujęte na rysunkach a nie ujęte w specyfikacji winne być traktowane tak jakby były ujęte w obu. W przypadku rozbieżności pomiędzy z elementów dokumentacji należy zgłosić projektantowi.
11. Wszystkie elementy nie ujęte w niniejszym opracowaniu (opis, specyfikacja, rysunki), a zdaniem Wykonawcy niezbędne do prawidłowego, dostarcza instalacji na zwykłą Wykonawcy z ich montażem.
12. W przypadku błędów pomyłki lub wątpliwości interpretacyjnych Wykonawca, przed złożeniem oferty powinien wyjaśnić sporne kwestie z Inwestorem, który jako jedyny jest uprawniony do wprowadzania w Błędów niezgodnościowe, wyjaśnień, bądź interpretowanie z korz do Inwestora.
13. Rysunki elementów żelbetowych i stolarek są opracowaniu konstrukcyjnego.
14. Wszystkie prace związane z realizacją przedmiotowego zamierzenia inwestycyjnego należy wykonać zgodnie z polskimi normami i pod nadz osoby uprawnionej.
15. Wszystkie roboty należy wykonać w zgodzie z wiedzą techniczną, instrukcjami producentów, oraz sztuką budowlaną + dotrzyc to w szczególności takich elementów jak dylatacji czy dodatkowego zbrojenia przeciwskurczowego, wpływ, poszczeln itp

SPIS POMIESZCZEŃ – 1 PIĘTRO – CHEMOTERAPIA					
NR POM	NAZWA POMIESZCZENIA	POM. POWIERZCHNIA	POSADZKA	WYSOKOŚĆ	WENTYLACJA
1.01	SALA ZABIEGOWA	28,84	PCV	270,0	WAKOWENTYLACJA
1.02	STERÓWKA	13,82	PCV	300,0	WAKOWENTYLACJA
1.03	MAGAZYN	5,38	PCV	270,0	WAKOWENTYLACJA
1.04	ŚLUZA CZYSTA	5,92	PCV	270,0	WAKOWENTYLACJA
1.05	POKÓJ PRZYJĘĆ PACJENTÓW	21,02	PCV	300,0	WAKOWENTYLACJA
1.06	SALA ZABIEGOWA	58,25	PCV	270,0	WAKOWENTYLACJA
1.07	STERÓWKA	13,36	PCV	300,0	WAKOWENTYLACJA
1.08	MAGAZYN	5,99	PCV	270,0	WAKOWENTYLACJA
1.09	ŚLUZA CZYSTA	5,77	PCV	270,0	WAKOWENTYLACJA
1.10	ŚLUZA BRUDNA	4,82	PCV	300,0	WAKOWENTYLACJA
1.11	MAGAZYN CZYSTY	9,93	PCV	270,0	WAKOWENTYLACJA
1.12	GABINET KIEROWNIKA	12,05	PCV	300,0	WAKOWENTYLACJA
1.13	ŚLUZA PACJENTÓW/MATERIAŁOWA	11,07	PCV	300,0	WAKOWENTYLACJA
1.14	KORYTARZ	58,52	PCV	300,0	WAKOWENTYLACJA
1.15	ŚLUZA ZEWNĘTRZNA	6,65	PCV	270,0	WAKOWENTYLACJA
1.16	ŚLUZA CZYSTA	11,36	PCV	270,0	WAKOWENTYLACJA
1.17	ŚLUZA BRUDNA	4,75	PCV	270,0	WAKOWENTYLACJA
1.18	WC/ZS SANITARNY	7,63	GRES	270,0	WAKOWENTYLACJA
1.19	ŚLUZA BRUDNA	6,65	PCV	270,0	WAKOWENTYLACJA
1.20	BRUDOWNIK	3,07	PCV	270,0	WAKOWENTYLACJA
1.20A	PCM TECHNICZNE	2,00	PCV	270,0	WAKOWENTYLACJA
1.21	KONFERENCJA/PRACY	22,78	PCV	300,0	WAKOWENTYLACJA/OKAP
1.22	POKÓJ/ŚLUZOWA	17,07	PCV	300,0	WAKOWENTYLACJA/OKAP
1.23A	HALL/PRZECHOWA	93,80	PCV	300,0	WAKOWENTYLACJA/OKAP
1.24	KORYTARZ	7,47	PCV	300,0	WAKOWENTYLACJA
1.24	ADMINISTRACJA	7,02	PCV	300,0	WAKOWENTYLACJA/OKAP
1.25	GABINET ENDOSKOPOWY	10,40	PCV	300,0	WAKOWENTYLACJA/OKAP
1.26	GABINET ENDOSKOPOWY	14,24	PCV	300,0	WAKOWENTYLACJA/OKAP
1.27	ZAPLECZEK	3,17	PCV	300,0	WAKOWENTYLACJA
1.28	WC. PACJENCI	3,90	GRES	270,0	WAKOWENTYLACJA
1.29	SALA POCZEKALNA	9,27	PCV	270,0	WAKOWENTYLACJA/OKAP
1.30	WC. NP	4,65	GRES	270,0	WAKOWENTYLACJA
1.31	PCM ELEKTR.	0,00	BTL.BET.	----	GRAWITACJA
1.32	KLATKA SCHODOWA	24,17	GRES	----	GRAWITACJA
1.33	SZACHT WINDY	0,00	----	----	GRAWITACJA
1.34	PCM ŁĄCZNIKA PAWILON 1	42,92	PCV	----	WAKOWENTYLACJA
1.35	PCM ŁĄCZNIKA PAWILON 2	238,10	PCV	250,0	GRAWITACJA
1.36	PCM ŁĄCZNIKA	68,50	PCV	250,0	GRAWITACJA
1.37	KLATKA SCHODOWA	0,00	----	----	GRAWITACJA
1.37	WINDA	0,00	----	----	GRAWITACJA
	SUMA	886,97			

POWIERZCHNIA CAŁKOWITA (m2)	1011,50
POWIERZCHNIA NETTO (m2)	930,80
KUBATURA KONDYGNACJI (m3)	3194,5 0,000000

SPIS POMIESZCZEŃ – PAWILON 1, 1 PIĘTRO – PRZEBUDOWYWANE					
NR POM	NAZWA POMIESZCZENIA	POM. POWIERZCHNIA	POSADZKA	WYSOKOŚĆ	WENTYLACJA
1.38	KORYTARZ	15,00	PCV	300,0	WAKOWENTYLACJA
1.39	POCZEKALNIA	7,41	PCV	300,0	WAKOWENTYLACJA
1.40	GABINET KONSULTACYJNY	22,82	PCV	300,0	WAKOWENTYLACJA/OKAP
1.41	MAGAZYN	4,87	PCV	270,0	WAKOWENTYLACJA
1.39	WC/ZAPLECZEK/PCM	4,94	GRES	270,0	WAKOWENTYLACJA
1.40	TOMOGRAF	32,84	PCV	300,0	WAKOWENTYLACJA/OKAP
1.43	STERÓWKA	11,00	PCV	300,0	WAKOWENTYLACJA/OKAP
1.42	POM/PRZYSZŁY PACJENTA	12,90	PCV	300,0	WAKOWENTYLACJA
	SUMA	111,82			

AK
Pracownia Architektoni
31-153 Kraków, ul. Sz
www.akka-architekci.pl
tel./fax. +48 (12) 632

Specjalistyczny Szpital im. E. Szczeklika w Tarnowie
Ul. Szpitalna13, 33-100 Tarnów

dz. nr 137/1, 130/5, 73/10, 125/13, obr.164

PROJEKT WYKONAWCZY

ROZBUDOWY I PRZEBUDOWY ZESPOŁU SZPITAL DLA SPECJALISTYCZNEGO SZPITALA IM. E. SZCZEKLIKA W TARNOWIE PRZY UL. SZPITALNE

RZUT PIĘTRA (3,75+222,49mpm)
Sekcja 1 - budynek główny - wymiarowanie

ARCHITEKTURA
PROJEKT WYKONAWCZY

A69-R1.1-W

mgr inż. arch. **Agata Kita Kosowska**
Upr. MPOM/0050/2009

mgr inż. arch. **Andrzej Kosowski**
Upr. MPOM/0110/2006

1:50 | 000 | 1330 | 2013.

© COPYRIGHT BY AK PRACOWNIA ARCHITEKTONICZNA. KOPIOWANIE, PUBLIKACJA, ROZPOWSZECHNIANIE BEZ ZGODY AUTORA ZABRONIONE. PROJEKT CHRONIONY PRAWEM AUTORSKIM.