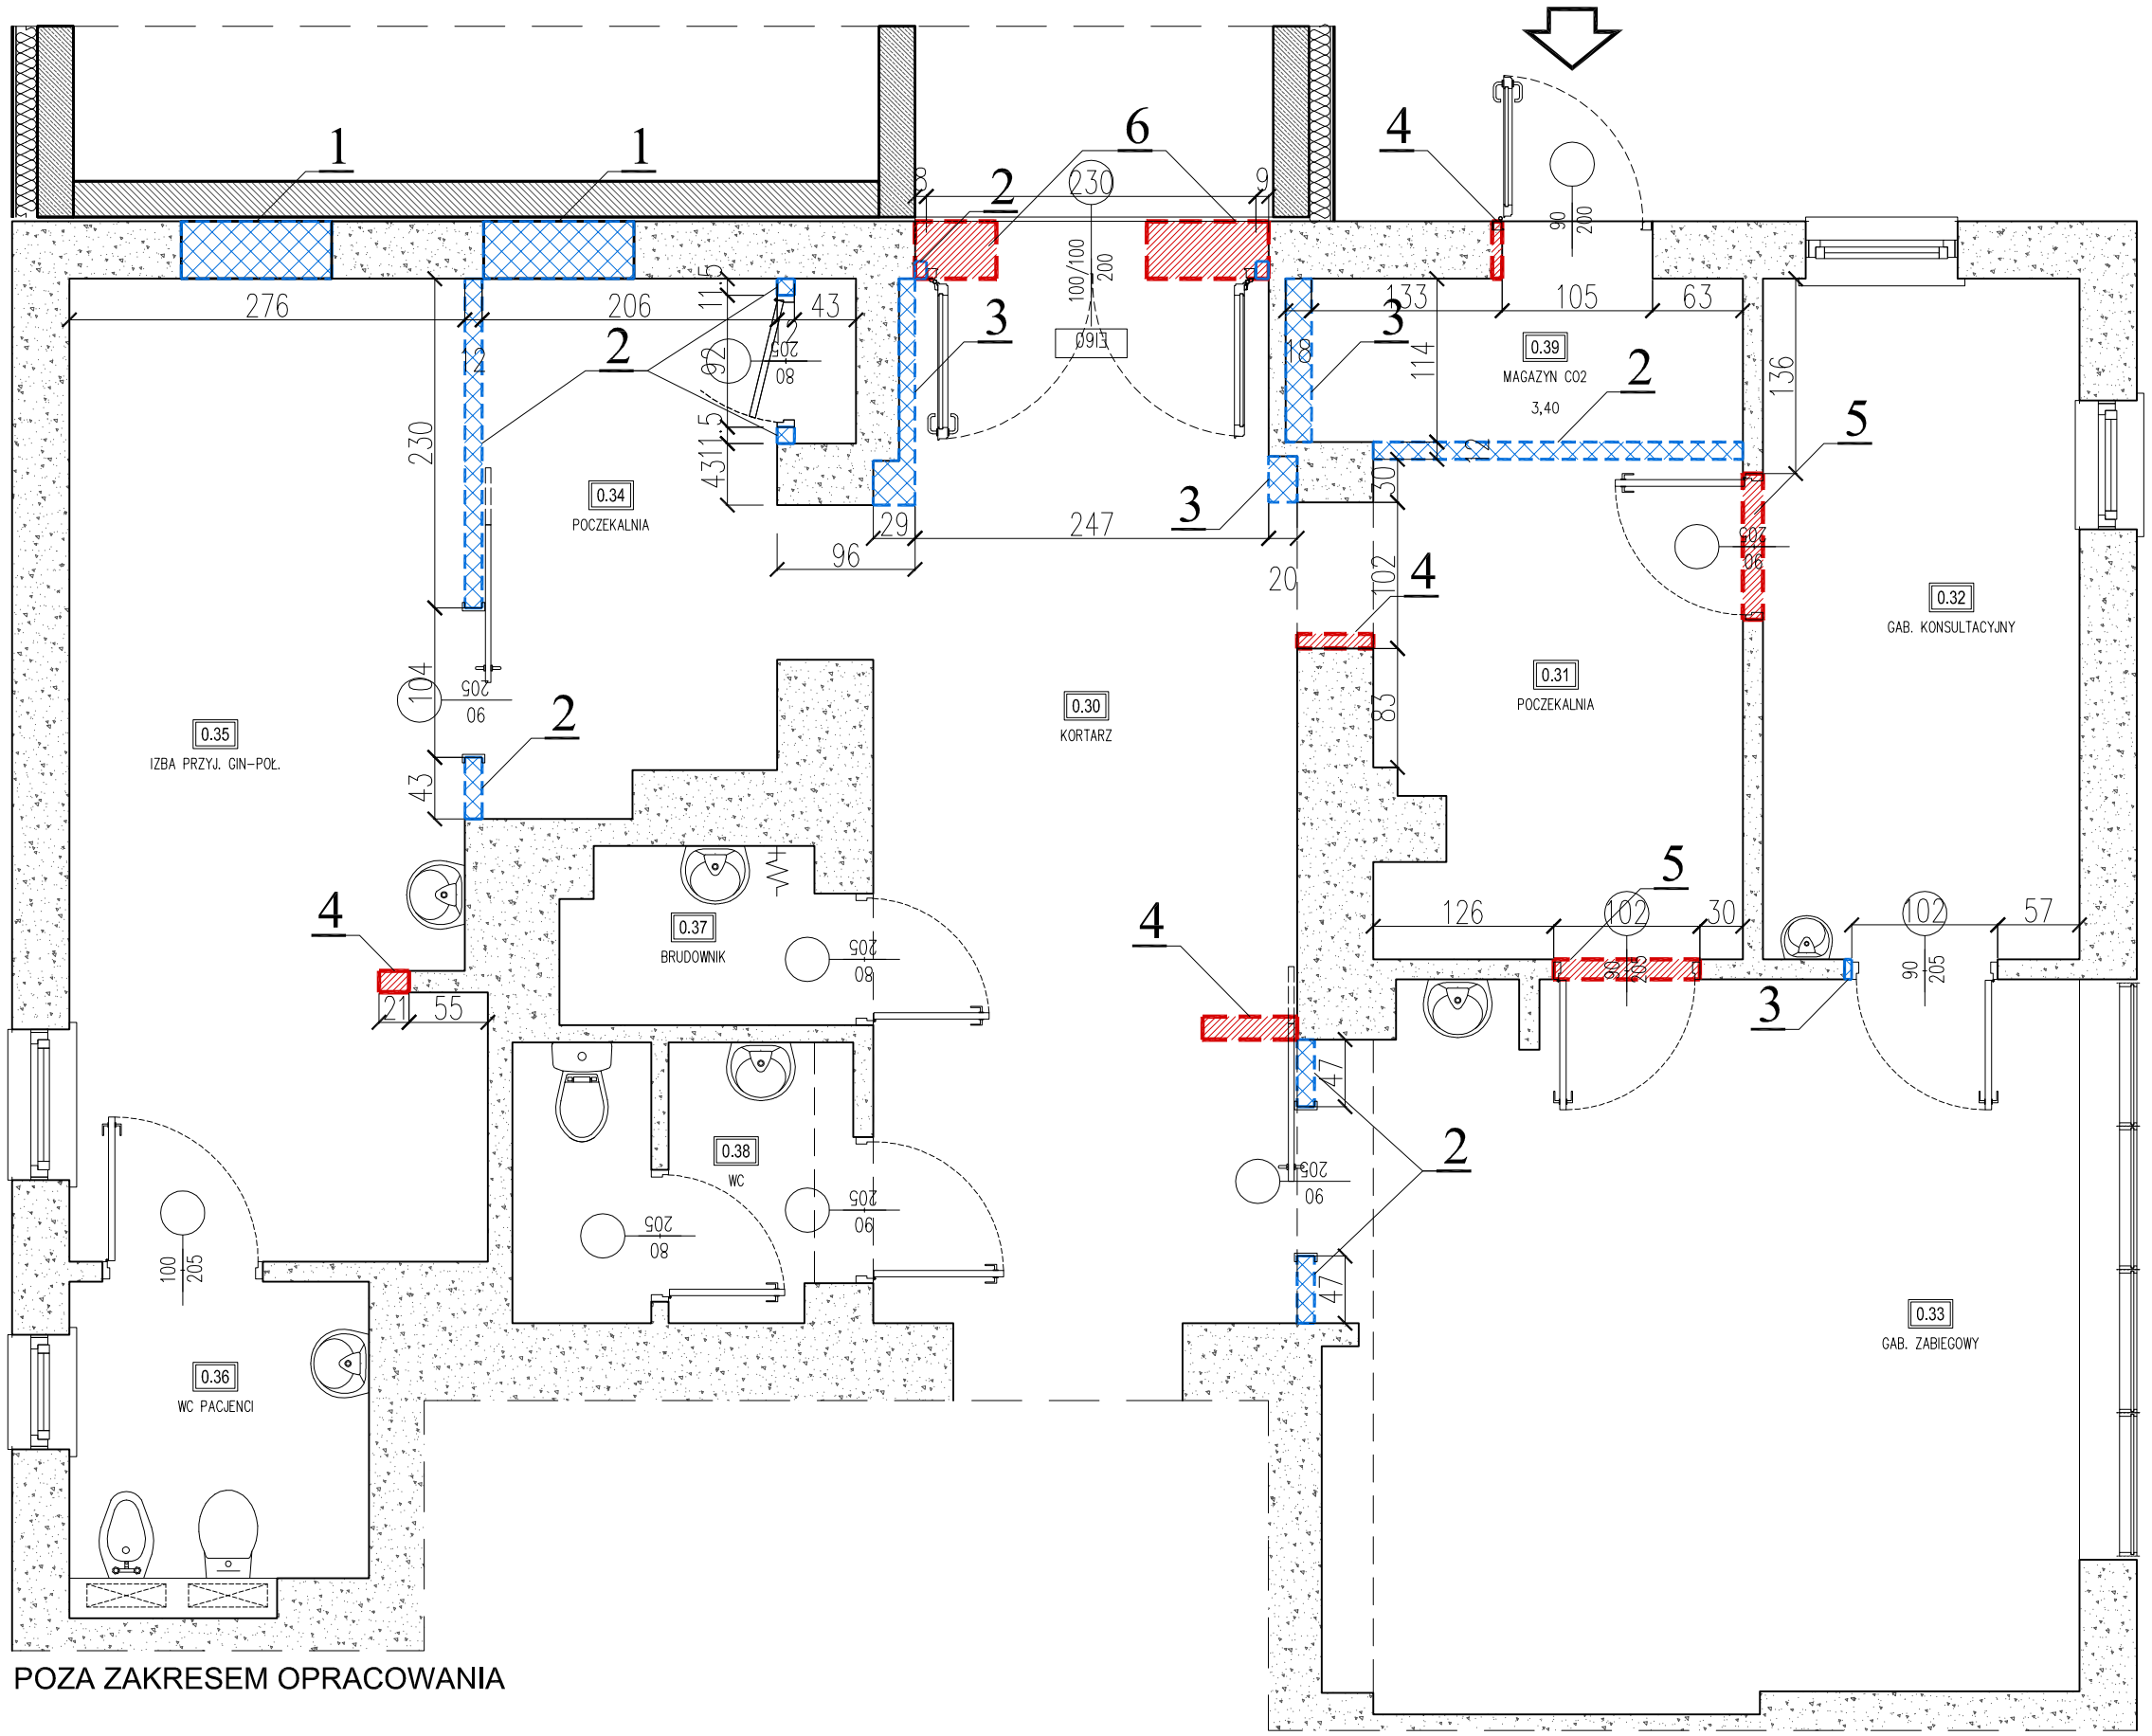

LEGENDA

- Elementy budynku istniejące zachowane w projekcie
- Wyburzenia
- Zamurowania

UWAGI:

1. Demontaż istniejącego okna, zamurowanie.
2. Ścianki z betonu komórkowego, np. f-my Ytong, s=12cm.
3. Domurowania do istniejących ścian z betonu komórkowego, np. f-my Ytong.
4. Wyburzenie fragmentu istniejącej ściany w celu poszerzenia otworów drzwiowych.
5. Wyburzenie fragmentu istniejącej ściany w celu poszerzenia otworów drzwiowych i wykonanie nadproża systemowego pod projektowane drzwi, np. f-my Leier (leier strong)
6. Wyburzenie fragmentu istniejącej ściany w celu poszerzenia otworu drzwiowego i wykonanie nadproża wg. projektu konstrukcji.
7. Ściana z betonu komórkowego, np. f-my Ytong, s=25cm.

AKKA
Pracownia Architektoniczna
31-153 Kraków, ul. Szlak 65
www.akka-architekci.pl
tel./fax. +48 (12) 632 18 53

INWESTOR: Specjalistyczny Szpital im. E. Szczeklika w Tarnowie
Ul. Szpitalna13, 33-100 Tarnów

ADRES INWESTYCJI: dz. nr 137/1, 130/5, 73/10, 125/13, obr.164

TEMAT PROJEKTU: **PROJEKT WYKONAWCZY**
ROZBUDOWY I PRZEBUDOWY ZESPOŁU SZPITALNEGO DLA SPECJALISTYCZNEGO SZPITALA IM. E. SZCZEKLIKA W TARNOWIE PRZY UL. SZPITALNEJ 13

TEMAT RYSUNKU: **ZMIANY BUDOWLANE - WYBURZENIA I ZAMUROWANIA (PARTER - PAWILON I)**

BRANŻA: ARCHITEKTURA
FAZA: PROJEKT WYKONAWCZY
NR RYS.: **A 10-R.0.1**

PROJEKTANT:
mgr inż. arch. **Agata Kita Kosowska**
Upr. MPOIA/058/2009
mgr inż. arch. **Andrzej Kosowski**
Upr. MPOIA/011/2004

SKALA	REWIZJA	KOD PROJEKTU	DATA
1:50	000	1330	2013.12

PROJEKT JEST CHRONIONY PRAWEM AUTORSKIM ZGODNIE Z USTAWĄ Z DNIA 4 LUTEGO 1994 O PRAWIE AUTORSKIM I PRAWACH POKREWNYCH (DZ. U. 00.80.904 Z POŹ.ZM.), I NIE MOŻE BYĆ KOPIOWANY ANI ROZPOWSZECHNIANY BEZ PISEMNEJ ZGODY AUTORÓW

PLIK NR: PLIK