## PAWIOLN II - I PIĘTRO

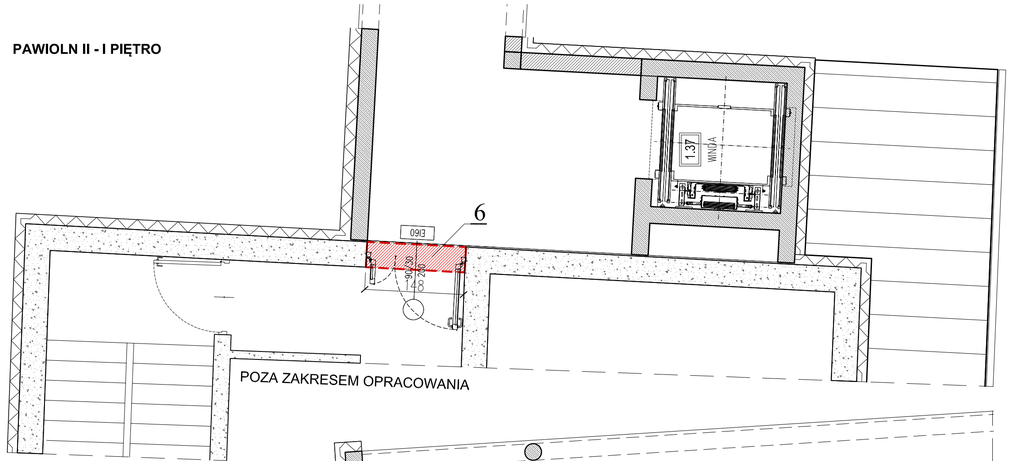


## BUDYNEK ADMINISTRACJI - I PIĘTRO

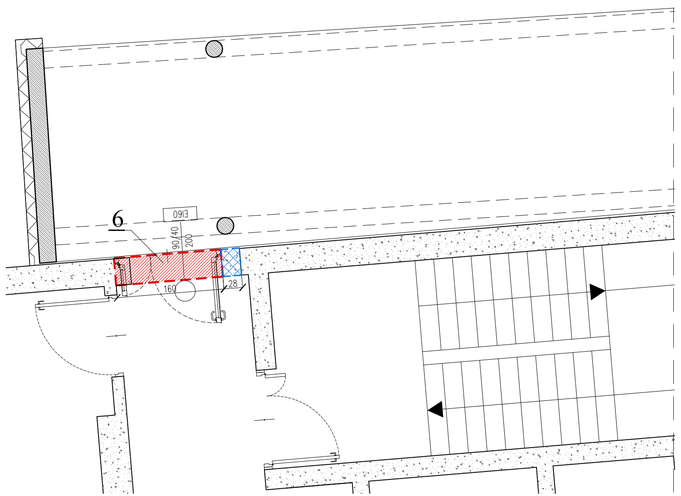


UWAGI OGÓLNE:

1. Wszystkie wymiary sprawdzić na budowie.
2. Wszystkie zmiany konsultować z architektem i inwestorem.
3. Wszystkie roboty budowlane prowadzić w sposób zapewniający bezpieczeństwa pracowników i osób postronnych oraz bezpieczeństwo konstrukcji i wyposażenia budynku.
4. Rozwiązania materiałowe i technologiczne zawarte w projekcie należy traktować jako przykładowe, wyznaczające typ oraz standard planowany dla danego elementu projektu. Na etapie realizacji inwestycji konkretne rozwiązania materiałowe i technologiczne mogą zostać zastąpione rozwiązaniami alternatywnymi pod warunkiem zachowania parametrów technicznych i estetycznych oraz pod warunkiem wyrażenia zgody przez inwestora i architekta.
5. Wszystkie prace związane z realizacją przedmiotowego zamierzenia inwestycyjnego należy wykonać zgodnie z polskimi normami i pod nadzorem osoby uprawnionej.
6. Wszystkie roboty należy wykonać w zgodzie z wiedzą techniczną, instrukcjami producentów oraz sztuką budowlaną.

## PAWIOLN I - I PIĘTRO

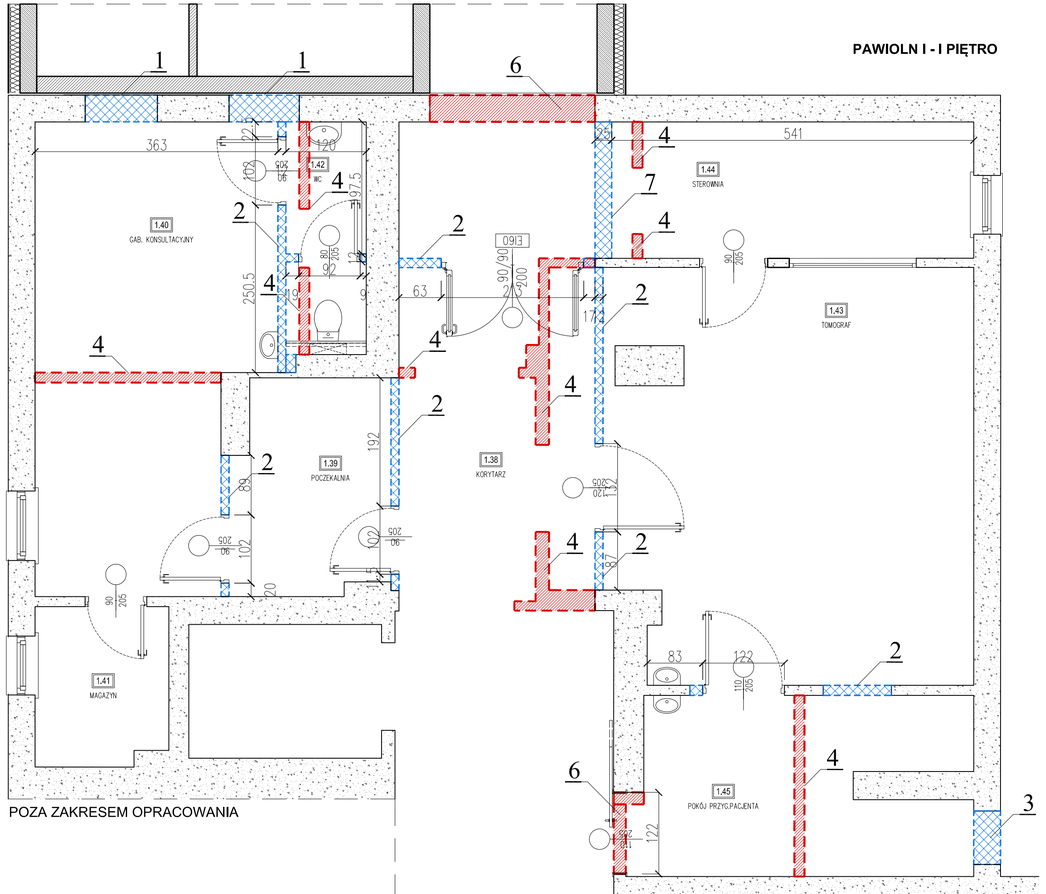


LEGENDA

- Elementy budynku istniejące zachowane w projekcie
- Wyburzenia
- Zamurowania

UWAGI:

1. Demontaż istniejącego okna, zamurowanie.
2. Ścianki z betonu komórkowego, np. f-my Ytong, s=12cm.
3. Domurowania do istniejących ścian z betonu komórkowego, np. f-my Ytong.
4. Wyburzenie fragmentu istniejącej ściany w celu poszerzenia otworów drzwiowych.
5. Wyburzenie fragmentu istniejącej ściany w celu poszerzenia otworów drzwiowych i wykonanie nadproża systemowego pod projektowane drzwi, np. f-my Leier (leier strong)
6. Wyburzenie fragmentu istniejącej ściany w celu poszerzenia otworu drzwiowego i wykonanie nadproża wg. projektu konstrukcji.
7. Ściana z betonu komórkowego, np. f-my Ytong, s=25cm.


AKKA
Pracownia Architektoniczna
31-153 Kraków, ul. Szlak 65
www.akka-architekci.pl
tel./fax. +48 (12) 632 18 53


INWESTOR: Specjalistyczny Szpital im. E. Szczeklika w Tarnowie
Ul. Szpitalna13, 33-100 Tarnów

ADRES INWESTYCJI: dz. nr 137/1, 130/5, 73/10, 125/13, obr.164

TEMAT PROJEKTU: **PROJEKT WYKONAWCZY**
**ROZBUDOWY I PRZEBUDOWY ZESPOŁU SZPITALNEGO DLA SPECJALISTYCZNEGO SZPITALA IM. E. SZCZEKLIKA W TARNOWIE PRZY UL. SZPITALNEJ 13**

TEMAT RYSUNKU: **ZMIANY BUDOWLANE - WYBURZENIA I ZAMUROWANIA (PIĘTRO - PAWILON I, PAWILON II, BUD. ADMIN.)**

BRANŻA: ARCHITEKTURA
NR RYS. **A 11-R.0.2**
FAZA: PROJEKT WYKONAWCZY


PROJEKTANCI:
mgr inż. arch. **Agata Kita Kosowska**
Upr. MPOIA/058/2009
mgr inż. arch. **Andrzej Kosowski**
Upr. MPOIA/011/2004


SKALA: 1:50
REWIZJA: 000
KOD PROJEKTU: 1330
DATA: 2013.12


PROJEKT JEST CHRONIONY PRAWEM AUTORSKIM ZGODNIE Z USTAWĄ Z DNIA 4 LUTEGO 1994 O PRAWIE AUTORSKIM I PRAWACH POKREWNYCH (DZ. U. 00.80.904 Z PÓŹN. ZM.). KAŻE MUSZĄ BYĆ WYKONYWANE W NIEPOWTARZALNYCH EGZEMPLARZY BEZ PISEMNEJ ZGODY AUTORÓW


PLIK NR: PLIK