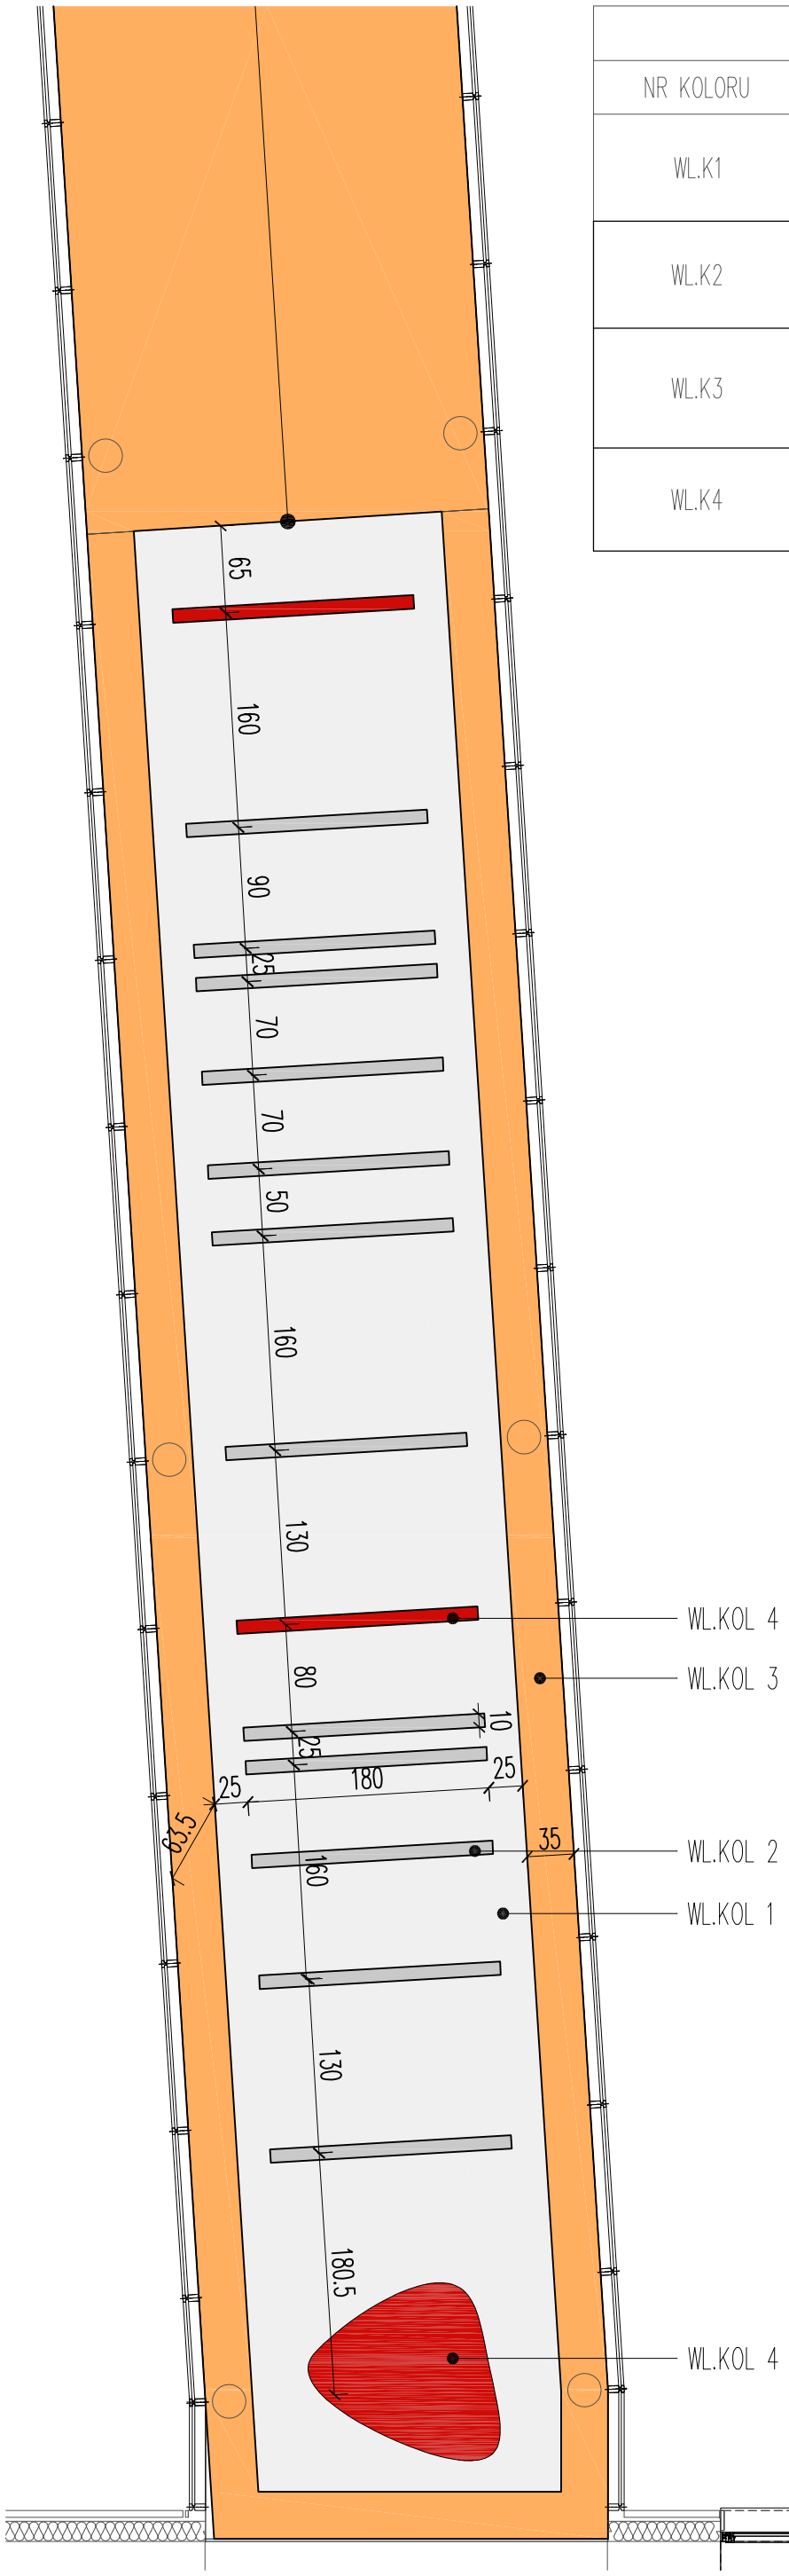

KOLORYSTYKA (POSADZKA ŁĄCZNIKA)	
NR KOLORU	OPIS
WL.K1	NCS S 1002-Y KOLOR PODSTAWOWY wykładzina PCV np. firmy Polyflor Mystique Pur-Bianco w/r3480, antypoślizgowa, kategoria ścieralności R10 lub rozw. równowazne
WL.K2	NCS S 2500-N KOLOR PASKI, wykładzina PCV np. firmy Polyflor Mystique Pur-Titanio w/r3600, antypoślizgowa, kategoria ścieralności R10 lub rozw. równowazne
WL.K3	NCS S 1050-Y40R KOLOR POMARAŃCZOWY-OBRZEŻA POSADZKI, wykładzina PCV np. firmy Polyflor Mystique Pur-AMETISTA w/r3500, antypoślizgowa, kategoria ścieralności R10 lub rozw. równowazne
WL.K4	NCS S 3060-Y90R KOLOR CZERWONY - DETALE, wykładzina PCV np. firmy Altro Walkway Plus Forge, antypoślizgowa, kategoria ścieralności R10 lub rozw. równowazne

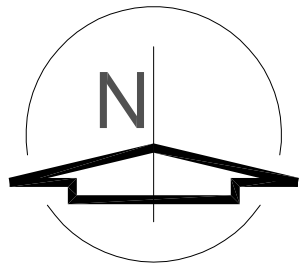

UWAGI OGÓLNE:

1. Wszystkie wymiary sprawdzić na budowie.

2. Wszystkie zmiany konsultować z architektem i inwestorem.

3. Wszystkie roboty budowlane prowadzić w sposób zapewniający bezpieczeństwo pracowników i osób postronnych oraz bezpieczeństwo konstrukcji i wyposażenia budynku.

4. Rozwiązania materiałowe i technologiczne zawarte w projekcie należy traktować jako przykładowe, wyznaczające typ oraz standard planowany dla danego elementu projektu. Na etapie realizacji inwestycji konkretne rozwiązania materiałowe i technologiczne mogą zostać zastąpione rozwiązaniami alternatywnymi pod warunkiem zachowania parametrów technicznych i estetycznych oraz pod warunkiem wyrażenia zgody przez inwestora i architekta.

5. Wszystkie prace związane z realizacją przedmiotowego zamierzenia inwestycyjnego należy wykonać zgodnie z polskimi normami i pod nadzorem osoby uprawnionej.

6. Wszystkie roboty należy wykonać w zgodzie z wiedzą techniczną, instrukcjami producentów oraz sztuką budowlaną.

AKKA
Pracownia Architektoniczna
31-153 Kraków, ul. Szlak 65
www.akka-architekci.pl tel./fax. +48 (12) 632 18 53

INWESTOR

Specjalistyczny Szpital im. E. Szczeklika w Tarnowie
Ul. Szpitalna13, 33-100 Tarnów

ADRES INWESTYCJI: dz. nr 137/1, 130/5, 73/10, 125/13, obr.164

TEMAT PROJEKTU: **PROJEKT WYKONAWCZY**
ROZBUDOWY I PRZEBUDOWY ZESPOŁU SZPITALNEGO DLA SPECJALISTYCZNEGO SZPITALA IM. E. SZCZEKLIKA W TARNOWIE PRZY UL. SZPITALNEJ 13

TEMAT RYSUNKU: **RZUT I PIĘTRA - PROJEKT POSADZEK I ŚCIAN**

BRANŻA: ARCHITEKTURA
FAZA: PROJEKT WYKONAWCZY
NR RYS.: **A 34 - PS**

PROJEKANT:
mgr inż. arch. **Agata Kita Kosowska**
Upr. MPOIA/058/2009
mgr inż. arch. **Andrzej Kosowski**
Upr. MPOIA/011/2004

SKALA	REWIZJA	KOD PROJEKTU	DATA
1:100	000	1330	2013.12

PROJEKT JEST CHRONIONY PRAWEM AUTORSKIM ZGODNIE Z USTAWĄ Z DNIA 4 LUTEGO 1994 O PRAWIE AUTORSKIM I PRAWACH POKREWNYCH (DZ. U. 00.80.904 Z POŹ.ZM.). I NIE MOŻE BYC KOPIOWANY ANI ROZPOWSZECHNIANY BEZ PISEMNEJ ZGODY AUTORÓW

PLIK NR: PLIK