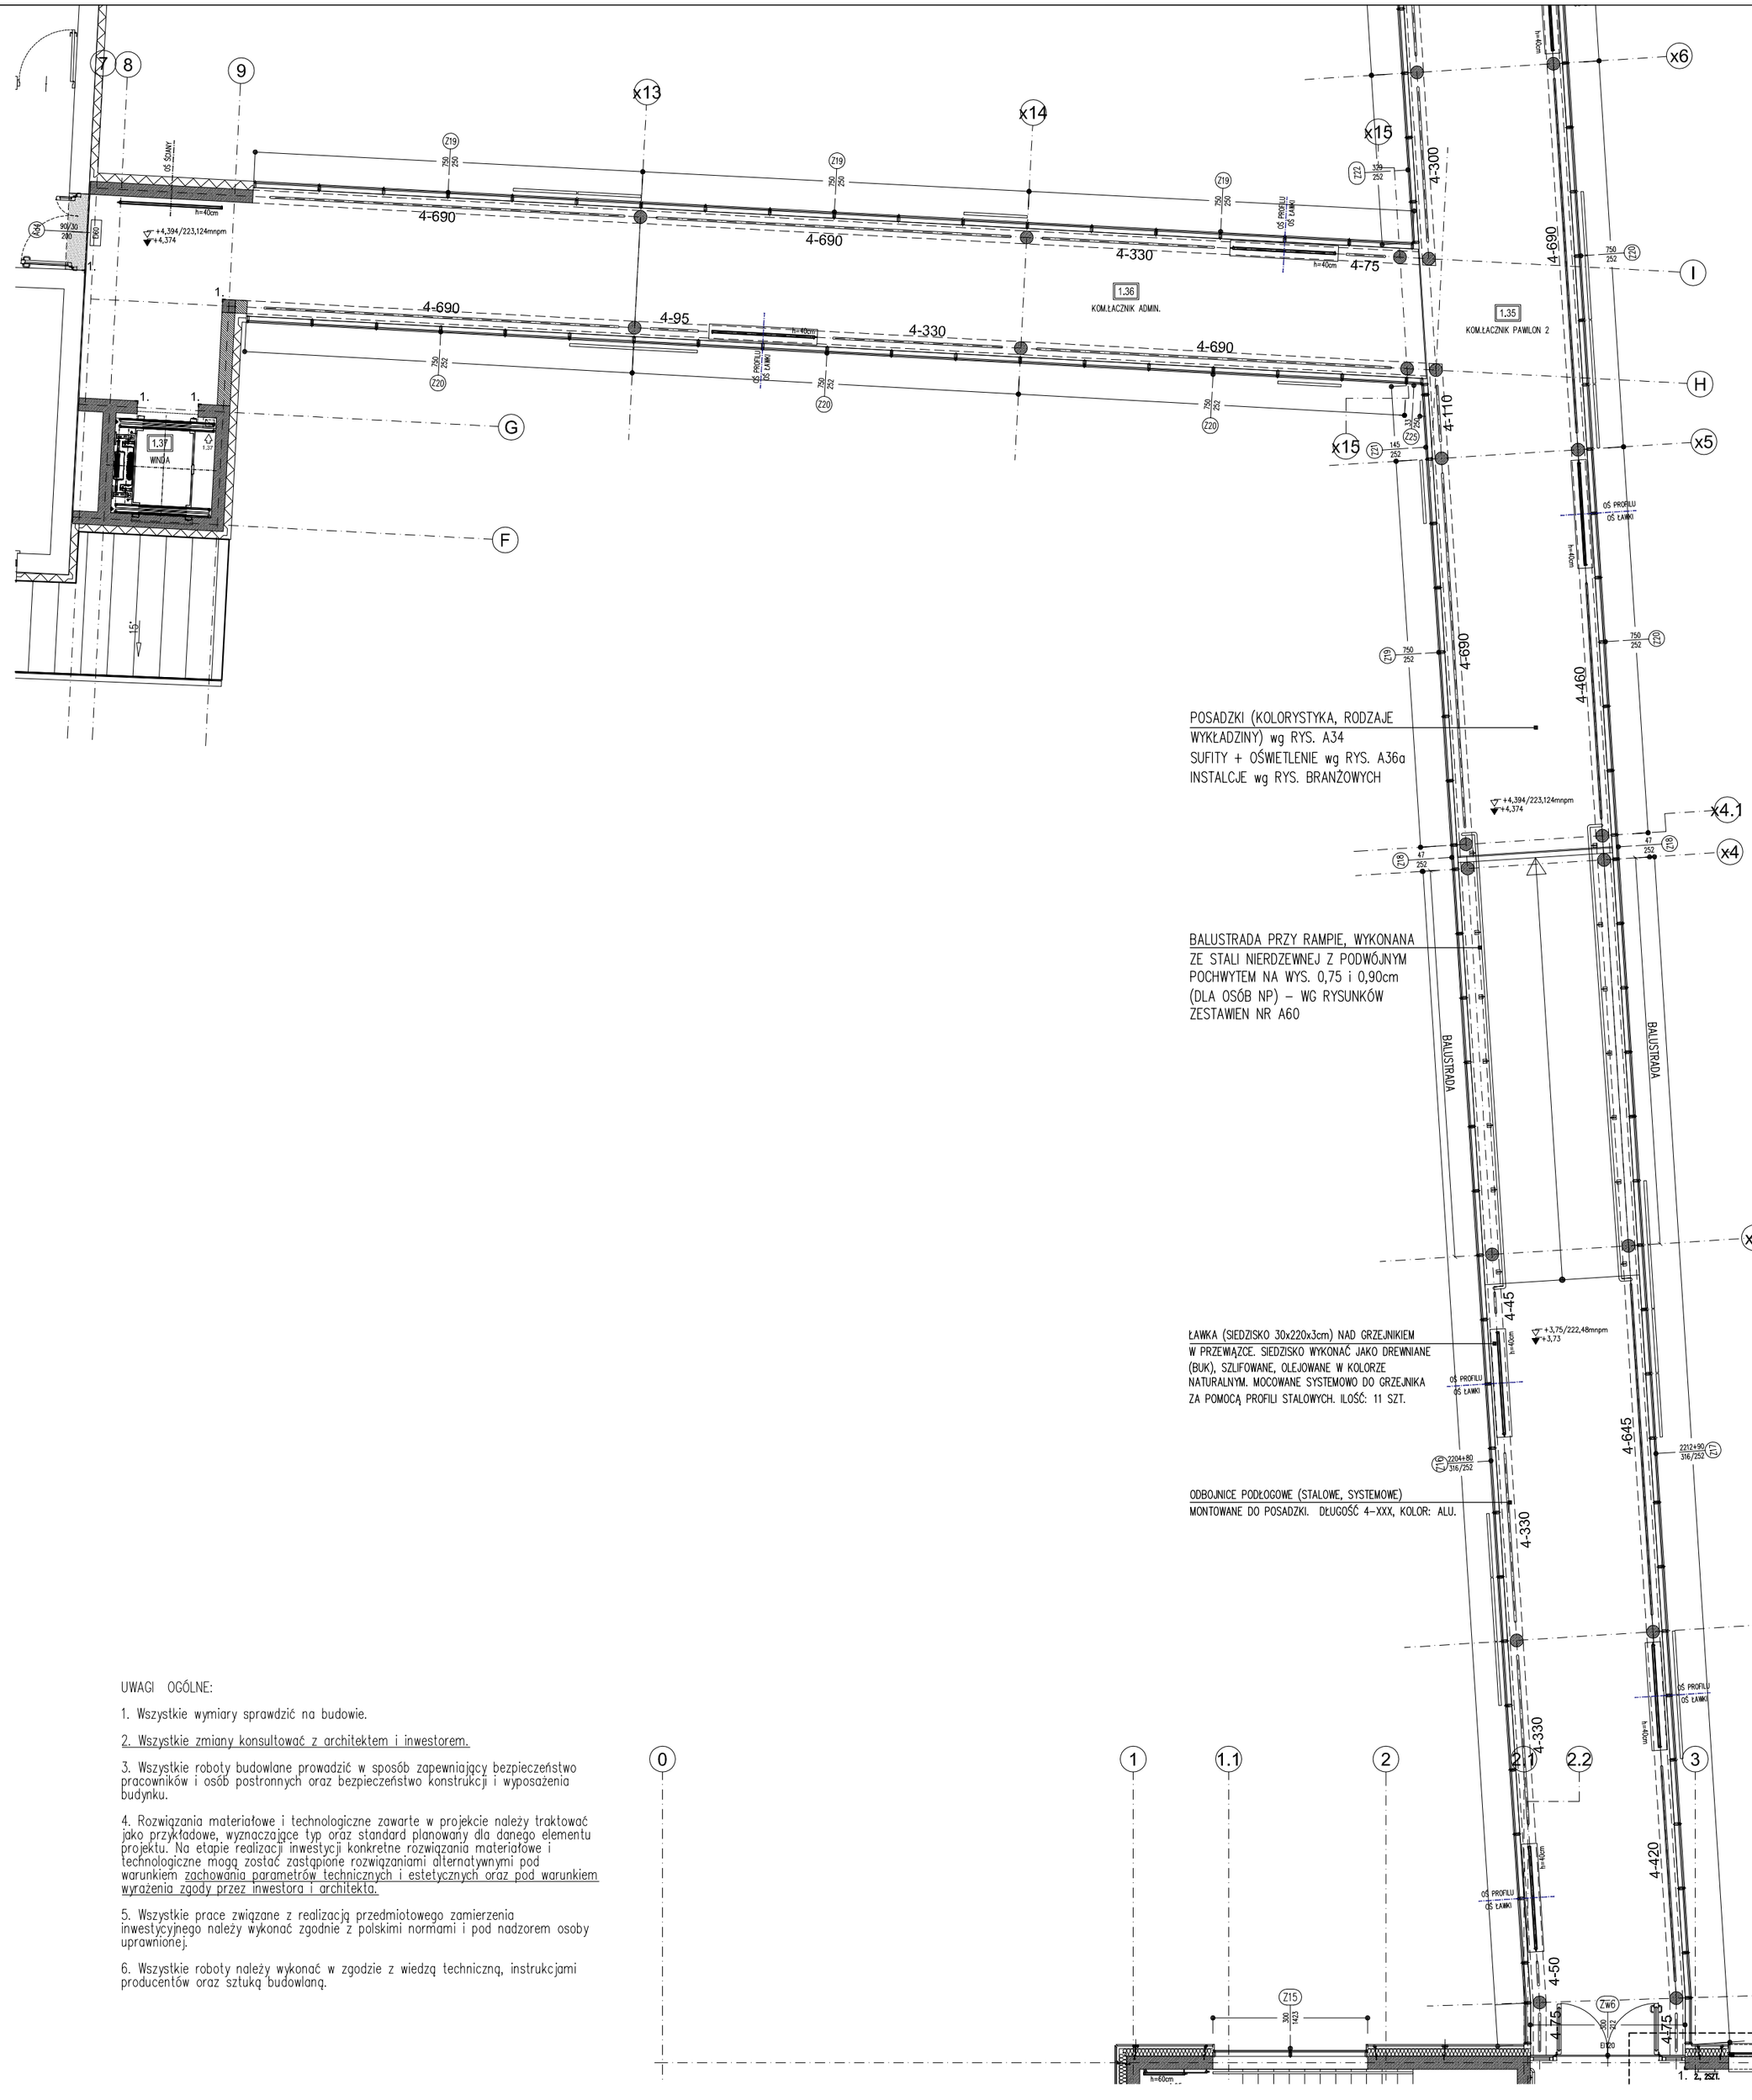

LEGENDA

- AKTYWATORY BEZDOTYKOWE, PRZY DRZWACH OTWIERANYCH AUTOMATYCZNIE, ILOSC: 15 SZT.
- 1. NAROŻNIKI ŚCIENNE np. TYP S050 f-my C/S lub rozwiązanie równoważne. DŁUGOŚĆ =150cm. KOLOR: KREMOWY, 17 SZTUK
- ODBOJNICE ŚCIENNE (DOLNE) MONTOWANE NA WYS. 35cm, np. SCR50M f-my C/S lub rozwiązanie równoważne. DŁUGOŚĆ 2-... KOLOR: KREMOWY.
- POCHWYT ŚCIENNY MONTOWANY NA WYS. 110cm, np. HR-BAMBUS (BUK) f-my C/S lub rozwiązanie równoważne. DŁUGOŚĆ 3-... KOLOR: KREMOWY.
- HYDRANT Ø25mm. L węża=30m
- GAŚNICE-JEDNOSTKA 3KG (1 SZT. NA KAŻDE 100m2).
- UMYWALKI Z PÓŁPOSTUMENTEM np. NOVA f-my KOLO, A-46x35cm, B-50x42cm, C-fi35cm. ILOSC: 12 SZT.(A), 4 SZT.(B), 1 SZT.(C)
- ZLEWOZMYWAK JEDNOKOMOROWY+OCIEKACZ (D), ILOSC: 3 SZT.
- ZLEWOZMYWAK DWUKOMOROWY+OCIEKACZ (E), SYSTEMOWY ZE STALI NIERDZEWNEJ (BRUDOWNIK). ILOSC: 1 SZT.
- UMYWALNIE CHIRURGICZNE 2-STANOWISKOWE (F), SYSTEMOWE ZE STALI NIERDZEWNEJ Z PANELEM ŚCIENNYM I SYFONEM (ŚLUZA CZYSTA LEKARZY) WRAZ Z BATERIAMI BEZDOTYKOWYMI, S=160cm. ILOŚĆ: 2 SZT.
- 4-1. 4-2. DOZOWNIK MYDŁA(4-1), PODAJNIK Pt. DEZYNFEKCYJNEGO (4-2) ILOSC: 19 SZT.(4-1), 2 SZT.(4-2)
- 5. PODAJNIK RĘCZNIKÓW PAPIEROWYCH, ILOSC: 17 SZT.
- 6. POJEMNIK NA ZUŻYTE RĘCZNIKI, ILOSC: 17 SZT.
- 7. LUSTRO KLEJONE DO ŚCIANY, ZGODNIE Z SZER. UMYW. ILOSC: 16 SZT.
- G. MISKA USTEPOWA WISZACA, np. NOVA f-my KOLO lub rozwiazanie rownowazne, ILOŚĆ: 3 SZT.
- G.1. BIDET WISZĄCY, np. NOVA f-my KOLO lub rozwiązanie równoważne, ILOŚĆ: 1 SZT.
- H. ODPŁYW LINIOWY PRYSZNICOWY, SYSTEMOWY ZE STALI NIERDZEWNEJ, ILOŚĆ: 1 SZT.
- ODPŁYW – KRATKA POSADZKOWA ZE ST. NIERDZEWNEJ, ILOŚĆ: 2 SZT.
- ARMATURA CZERPALNA ZE ZŁĄCZKĄ DO WĘŻA, ILOŚĆ: 2 SZT.
- 0.3mm OSŁONA RADIOLOGICZNA STAŁA (GRUBOŚĆ OSŁONY Z OŁOWIU W mm)
- ODBOJNICE PODŁOGOWE (STALOWE, SYSTEMOWE) MONTOWANE DO POSADZKI
- GRZEJNIK STALOWY PŁYTOWY HIGIENICZNY (1-,2-,3-PŁYTOWY), wg. PROJEKTU BRANŻOWEGO C.O.
- ŁAWKA (SIEDZISKO 30x220x3cm) NAD GRZEJNIKIEM W PRZEWIĄZCE. SIEDZISKO WYKONAĆ JAKO DREWNIANE (BUK), SZLIFOWANE, OLEJOWANE W KOLORZE NATURALNYM. MOCOWANE SYSTEMOWO DO GRZEJNIKA ZA POMOCĄ PROFILI STALOWYCH. ILOŚĆ: 11 SZT.
- ZESTAW ŁAZIENKOWY DLA NIEPEŁNOSPRAWNYCH wg. RYS. NR. A47
  - -UMYWALKA NOVA TOP BEZ BARIER
  - -MISKA WISZACA NOVA TOP BEZ BARIER
  - -UCHWYTY + PORĘCZE
  - -DOZOWNIK, LUSTRO, POJEMNIK I PODAJNIK
- 1, 2, 3 INFORMACJA PRZESTRZENNA wg RYS. NR. A 64-DW:
  1. TABLICZKI PRZYDRZWIOWE 12x25cm WYKONANE Z PLEXI I MONTOWANE NA DYSTANSACH ZE STALI NIERDZEWNEJ ILOŚĆ: 8SZT.
  2. TABLICE INFO 15x40cm WYKONANE Z PLEXI I MONTOWANE NA DYSTANSACH ZE STALI NIERDZEWNEJ, ILOŚĆ., 6SZT.
  3. NUMERACJA POMIESZCZEŃ + PIKTOGRAMY JAKO FOLIA KOLOROWA KLEJONA DO DRZWI, ZGODNIE Z INDYWIDUALNYM WZOREM.
- PA/00 UZIEMIENIE POSADZKI PCV ANTYELEKTROSTATYCZNEJ

UWAGI OGÓLNE:

1. Wszystkie wymiary sprawdzić na budowie.
2. Wszystkie zmiany konsultować z architektem i inwestorem.
3. Wszystkie roboty budowlane prowadzić w sposób zapewniający bezpieczeństwo pracowników i osób postronnych oraz bezpieczeństwo konstrukcji i wyposażenia budynku.
4. Rozwiązania materiałowe i technologiczne zawarte w projekcie należy traktować jako przykładowe, wyznaczające typ oraz standard planowany dla danego elementu projektu. Na etapie realizacji inwestycji konkretne rozwiązania materiałowe i technologiczne mogą zostać zastąpione rozwiązaniami alternatywnymi pod warunkiem zachowania parametrów technicznych i estetycznych oraz pod warunkiem wyrażenia zgody przez inwestora i architekta.
5. Wszystkie prace związane z realizacją przedmiotowego zamierzenia inwestycyjnego należy wykonać zgodnie z polskimi normami i pod nadzorem osoby uprawnionej.
6. Wszystkie roboty należy wykonać w zgodzie z wiedzą techniczną, instrukcjami producentów oraz sztuką budowlaną.

AKKA
Pracownia Architektoniczna
31-153 Kraków, ul. Szlak 65
www.akka-architekci.pl
tel./fax. +48 (12) 632 18 53

INWESTOR

Specjalistyczny Szpital im. E. Szczeklika w Tarnowie
Ul. Szpitalna13, 33-100 Tarnów

ADRES INWESTYCJI: dz. nr 137/1, 130/5, 73/10, 125/13, obr.164

TEMAT PROJEKTU: **PROJEKT WYKONAWCZY**
ROZBUDOWY I PRZEBUDOWY ZESPOŁU SZPITALNEGO DLA SPECJALISTYCZNEGO SZPITALA IM. E. SZCZEKLIKA W TARNOWIE PRZY UL. SZPITALNEJ 13

TEMAT RYSUNKU: **RZUT ŁĄCZNIKA I PIĘTRA - TECHNOLOGIA MEDYCZNA**

BRANŻA: ARCHITEKTURA
FAZA: PROJEKT WYKONAWCZY
NR RYS. **A 39 - TM**

PROJEKTANT:
mgr inż. arch. **Agata Kita Kosowska**
Upr. MPOIA/058/2009
mgr inż. arch. **Andrzej Kosowski**
Upr. MPOIA/011/2004

SKALA	REWIZJA	KOD PROJEKTU	DATA
1:100	000	1330	2013.12

PROJEKT JEST CHRONIONY PRAWEM AUTORSKIM ZGODNIE Z USTAWĄ Z DNIA 4 LUTEGO 1994 O PRAWIE AUTORSKIM I PRAWACH POKREWNYCH (DZ. U. 05.80.904 Z POŹ.ZM.). I NIE MOŻE BYĆ KOPIOWANY ANI ROZPOWSZECHNIANY BEZ PISEMNEJ ZGODY AUTORÓW

PLIK NR.: PLIK