Kolorystyka (ściany i posadzki):

* "fartuchy" umywalkowe w pomieszczeniach jako plytki w kolorze: bez, format: 30x30cm, mat
* plytki w lazienkach ogólnodostepnych z jako typ A
* plytki w lazienkach socjalnych (lekarze, gabinety itd.) jako typ B
* plytki w brudownikach i pom. porzadkowych jako plytki w kolorach: jasny grafit / grafit, format: 30x30 lub 40x40cm. typ C
* plytki posadzkowe jako plytki w kolorze: bez

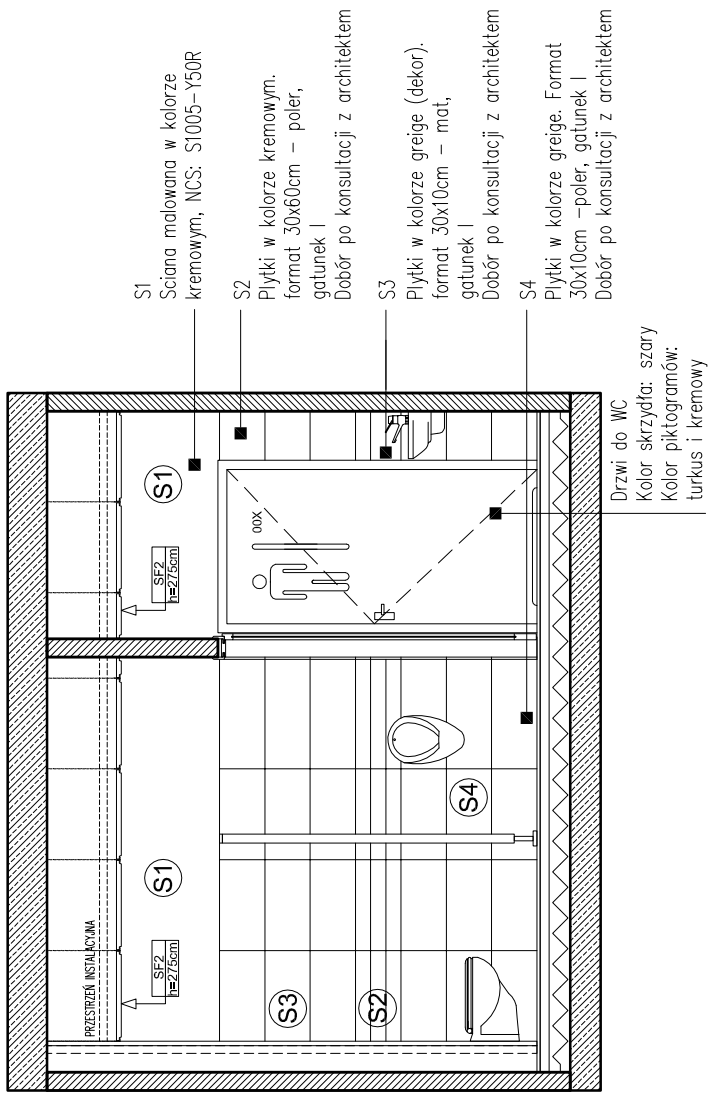

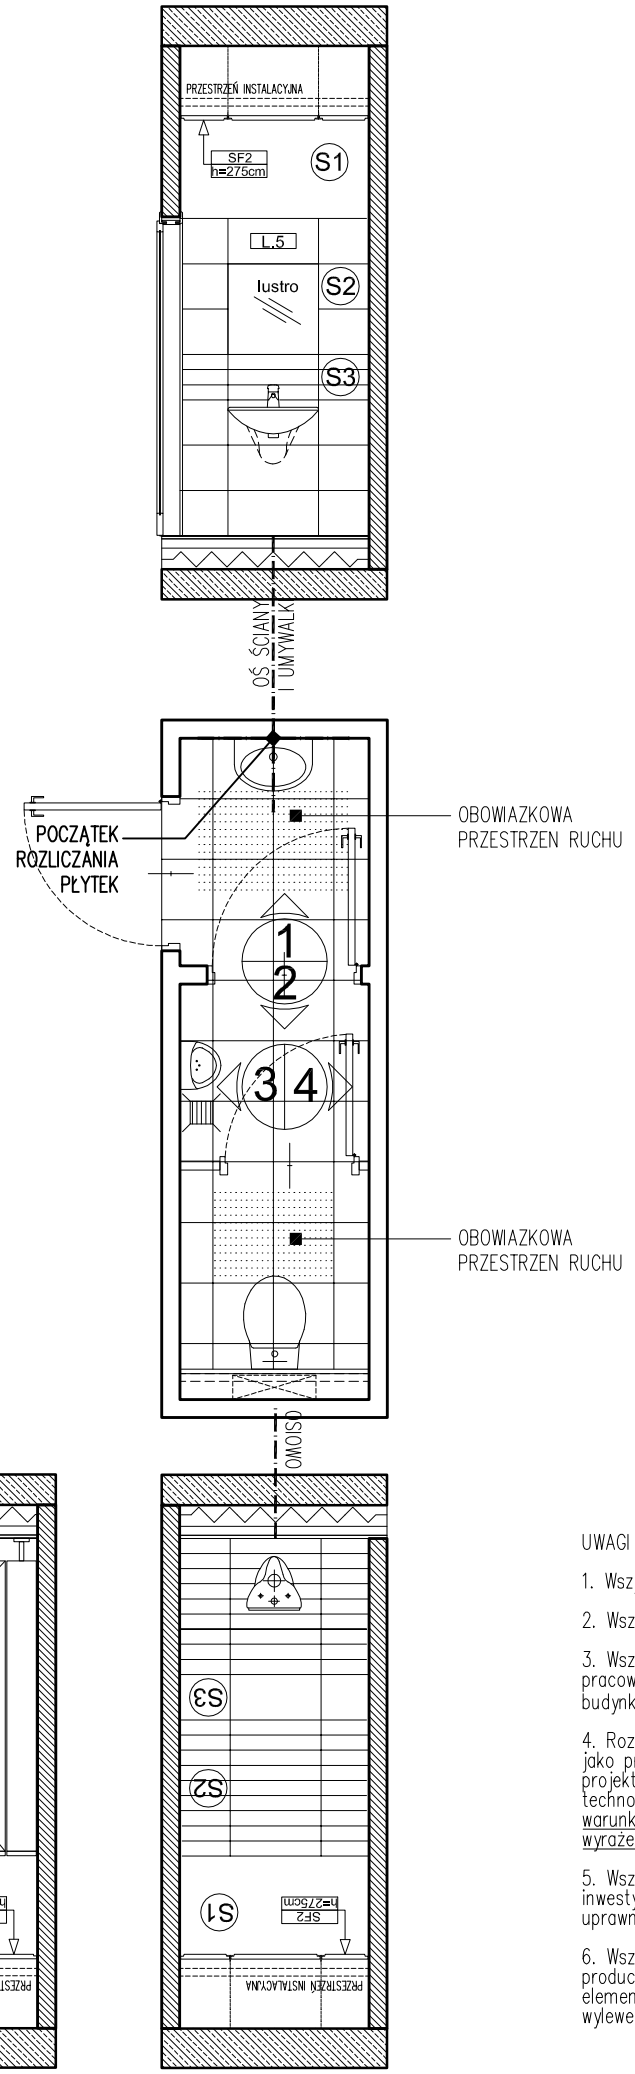

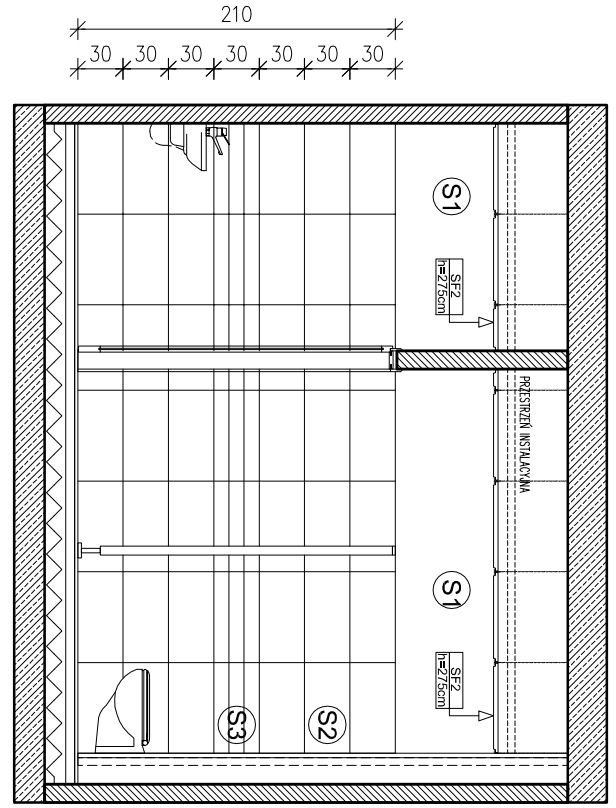

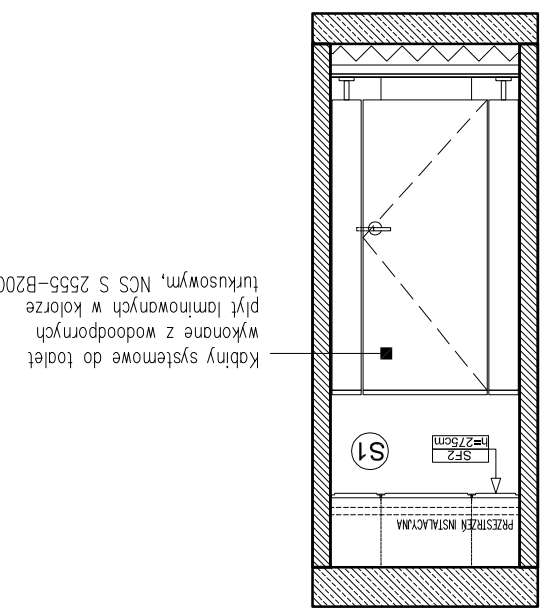

ZESTAWIENIE URZĄDZEŃ:

1. Umywalka 55x43cm, np. typu Nova f-my Kolo lub równoważna
2. Miska ustepowa wiszaca, np. np. typu Nova f-my Kolo lub równoważna
3. Pisuar np. np. typu Nova f-my Kolo lub równoważna
4. Kabina systemowa do toalet
5. Lustro jako klejone do ściany
6. Dozownik na mydlo
7. Podajnik jednorazowych recznikow papier.
8. Pojemnik na zuzyte reczniki

BILANS POWIERZCHNI (PLYTKI):

POSADZKA
metraz posadzki.....5,5 m2
SCIANY
metraz scian.....21,0 m2

UWAGI SZCZEGÓŁOWE:

1. Na posadzce nalezy wykonac wyrownujaca warstwe z masy samopoziomujacej, a nastepnie systemowa izolacje przeciwilgociowa podplytkowa (tj. folia w plynie). Izolacja taka powinna zostac ulozona we wszystkich miejscach tzw. mokrych po wczesniejszym zagruntowaniu.
2. Kabine systemowe do toalety nalezy wykonac z wodoodpornych plyt laminowanych. finalnie, wszystkie typy materiałów i ich kolory dobrac po konsultacji z architektem. W projekcie wykonawczym podano przykladowa kolorystyke.
4. Do podanych wartosci (metraz plytek posadzkowych i sciennych) nalezy dodac tzw. zapas (ok. 10%).
5. Wszystkie powierzchnie prysznicowe (obniżona posadzka) powinny miec plytki antyposlizgowe wyprofilowane zgodnie ze spadkiem do kratki odplywowej (liniowej)
6. Wszystkie drzwi lazienkowe (drzwi glowne i drzwi do kabin) jako laminowane. Kolor dobrac po konsultacji z architektem.

UWAGI OGÓLNE:

1. Wszystkie wymiary sprawdzić na budowie.
2. Wszystkie zmiany konsultować z architektem i konstruktorem.
3. Wszystkie roboty budowlane prowadzić w sposób zapewniający bezpieczeństwo pracowników i osób postronnych oraz bezpieczeństwo konstrukcji i wyposażenia budynku (instalacji i przewodów kominowych).
4. Rozwiązania materiałowe i technologiczne zawarte w projekcie należy traktować jako przykładowe, wyznaczające typ oraz standard planowany dla danego elementu projektu. Na etapie realizacji inwestycji konkretne rozwiązania materiałowe i technologiczne mogą zostać zastąpione rozwiązaniami alternatywnymi pod warunkiem zachowania parametrów technicznych i estetycznych oraz pod warunkiem wyrażenia zgody przez inwestora i architekta.
5. Wszystkie prace związane z realizacją przedmiotowego zamierzenia inwestycyjnego należy wykonać zgodnie z polskimi normami i pod nadzorem osoby uprawnionej.
6. Wszystkie roboty należy wykonać w zgodzie z wiedzą techniczną, instrukcjami producentów oraz sztuką budowlaną – dotyczy to w szczególności takich elementów jak: izolacji, dylatacji czy dodatkowego zbrojenia przeciwskurczowego, wylewek, posadzek itp

TOALETA TYP A

AKKA
Pracownia Architektoniczna
31-153 Kraków, ul. Szlak 65
www.akka-architekci.pl tel./fax. +48 (12) 632 18 53

INWESTOR: Specjalistyczny Szpital im. E. Szczeklika w Tarnowie
Ul. Szpitalna13, 33-100 Tarnów

ADRES INWESTYCJI: dz. nr 137/1, 130/5, 73/10, 125/13, obr.164

TEMAT PROJEKTU: **PROJEKT WYKONAWCZY**
ROZBUDOWY I PRZEBUDOWY ZESPOŁU SZPITALNEGO DLA SPECJALISTYCZNEGO SZPITALA IM. E. SZCZEKLIKA W TARNOWIE PRZY UL. SZPITALNEJ 13

TEMAT RYSUNKU: **PROJEKT TOALETY MESKIEJ (PARTER, POM.022) TYP A**

BRANŻA: ARCHITEKTURA
FAZA: PROJEKT WYKONAWCZY
NR RYS.: **A 45 - DW**

PROJEKANT:
mgr inż. arch. **Agata Kita Kosowska**
Upr. MPOIA/058/2009
mgr inż. arch. **Andrzej Kosowski**
Upr. MPOIA/011/2004

SKALA	REWIZJA	KOD PROJEKTU	DATA
1:50	000	1330	2013.12

PROJEKT JEST CHRONIONY PRAWEM AUTORSKIM ZGODNIE Z USTAWĄ Z DNIA 4 LUTEGO 1994 O PRAWIE AUTORSKIM I PRAWACH POKREWNYCH (DZ. U. 00.80.904 Z POŹ.ZM.). I NIE MOŻE BYC KOPIOWANY ANI ROZPOWSZECHNIANY BEZ PISEMNEJ ZGODY AUTORÓW

PLIK NR: PLIK