DETAL 1

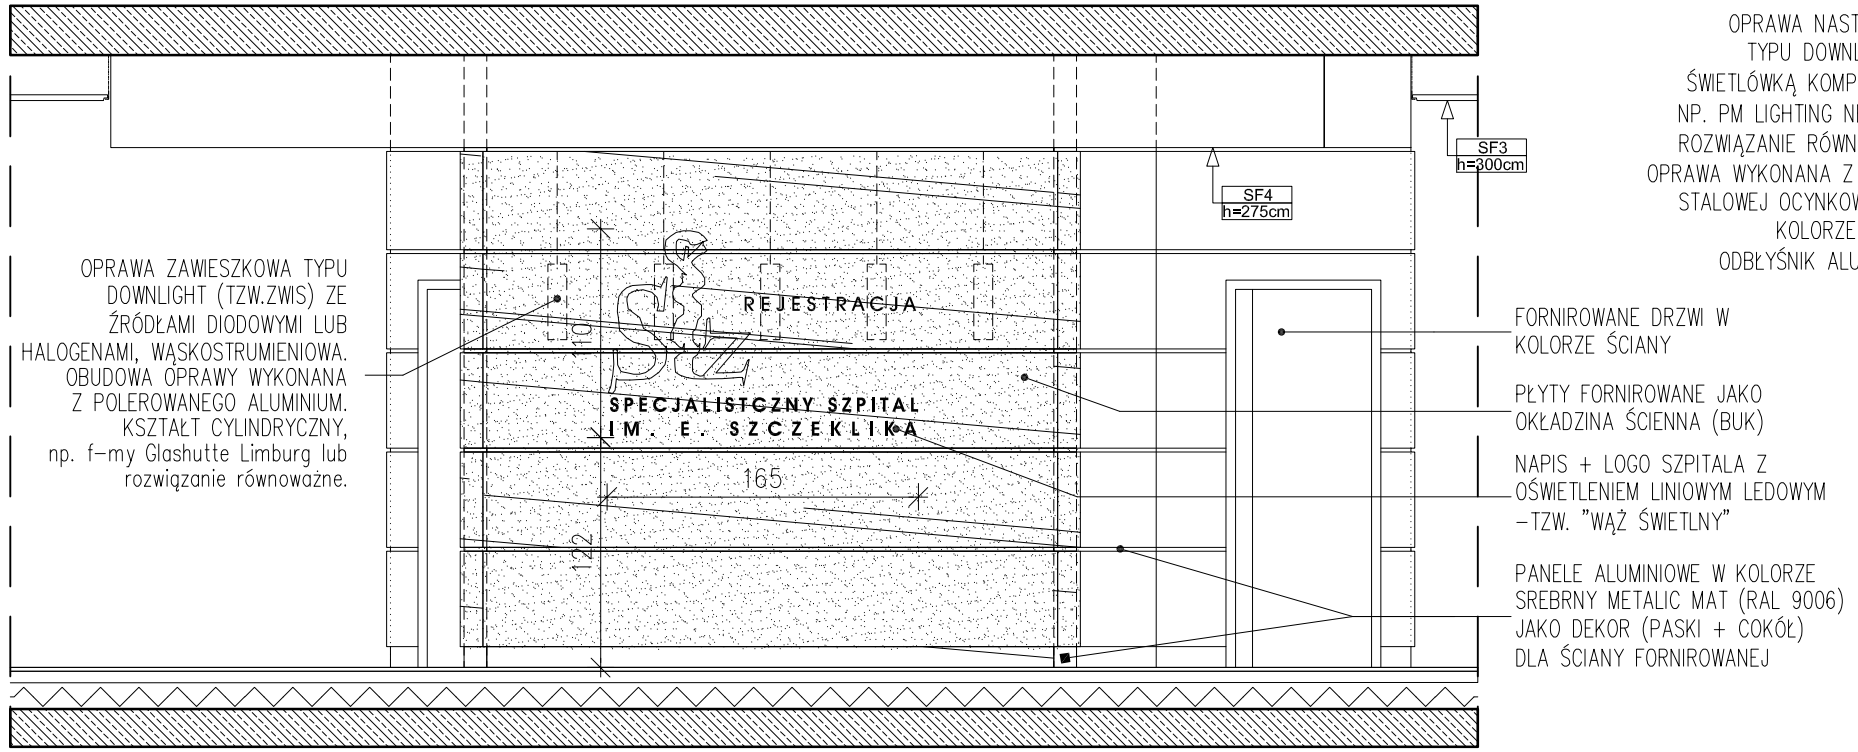

OPRAWA ZAWIESZKOWA TYPU DOWNLIGHT (TZW.ZWIS) ZE ŹRÓDŁAMI DIODOWYMI LUB HALOGENAMI, WĄSKOSTRUMIENIOWA. OBUDOWA OPRAWY WYKONANA Z POLEROWANEGO ALUMINIUM. KSZTAŁT CYLINDRYCZNY, np. f-my Glashutte Limburg lub rozwiązanie równoważne.

FORNIROWANE DRZWI W KOLORZE ŚCIANY

PŁYTY FORNIROWANE JAKO OKŁADZINA ŚCIENNA (BUK)

NAPIS + LOGO SZPITALA Z OŚWIETLENIEM LINIOWYM LEDOWYM –TZW. "WĄŻ ŚWIETLNY"

PANELE ALUMINIOWE W KOLORZE SREBRNY METALIC MAT (RAL 9006) JAKO DEKOR (PASKI + COKÓŁ) DLA ŚCIANY FORNIROWANEJ

DETAL 2

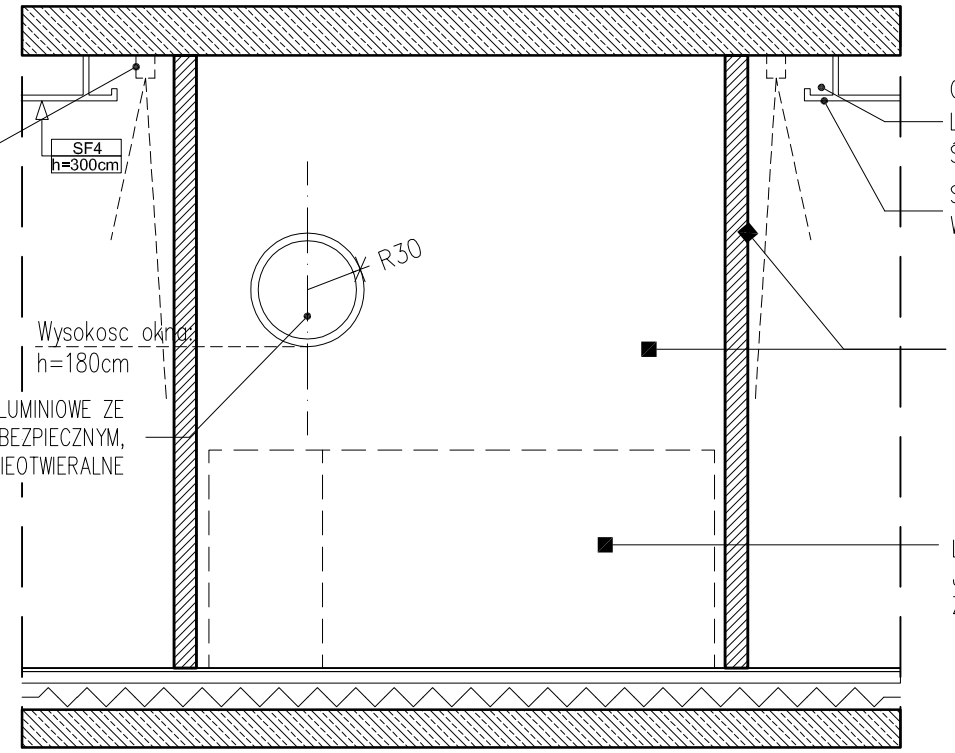

OPRAWA NASTROPOWA TYPU DOWNLIGHT ZE ŚWIETLÓWKĄ KOMPAKTOWĄ, NP. PM LIGHTING NERO LUB ROZWIĄZANIE RÓWNOWAŻNE. OPRAWA WYKONANA Z BLACHY STALOWEJ OCYNKOWANEJ W KOLORZE BIAŁYM, ODBŁYŚNIK ALUMINIOWY

OŚWIETLENIE LINIOWE LEDOWE–TZW. "WĄŻ ŚWIETLNY"

SUFIT PODWIESZANY Z WBUDOWANYM OŚWIET.

KOLOR ŚCIANY (OBUSTRONNIE): NCS S2070-Y60R

OKNO ALUMINIOWE ZE SZKŁEM BEZPIECZNYM, NIEOTWIERALNE

LADA (SZAFKI, PÓŁKI) INFOKIOSKU JAKO INDYWIDUALNE MEBLE, POZA ZAKRESEM OPRACOWANIA.

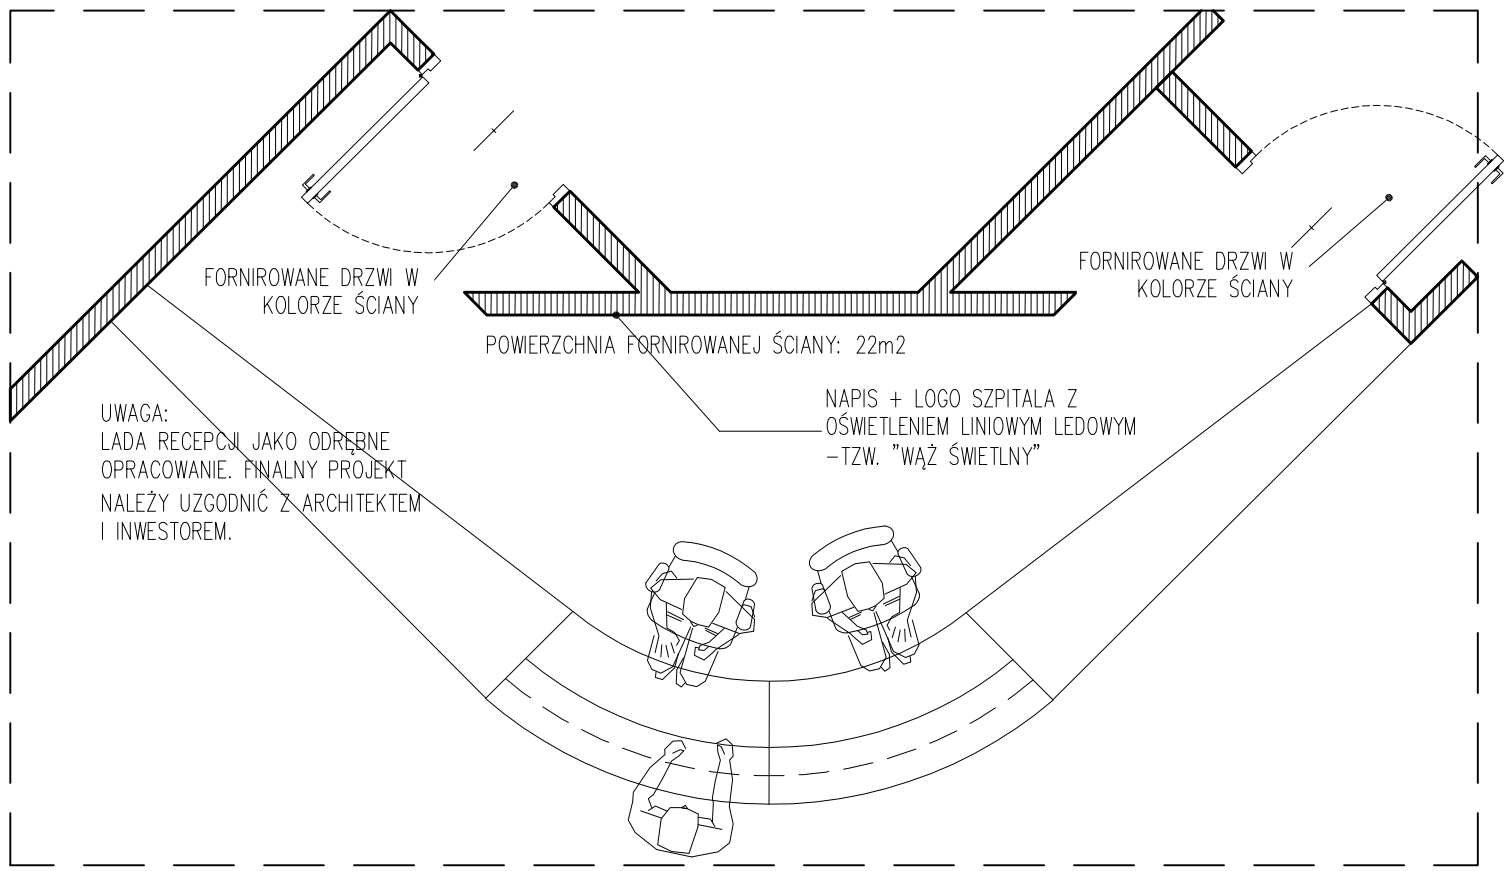

UWAGA:
LADA RECEPCJI JAKO ODRĘBNE OPRACOWANIE. FINALNY PROJEKT NALEŻY UZGODNIĆ Z ARCHITEKTEM I INWESTOREM.

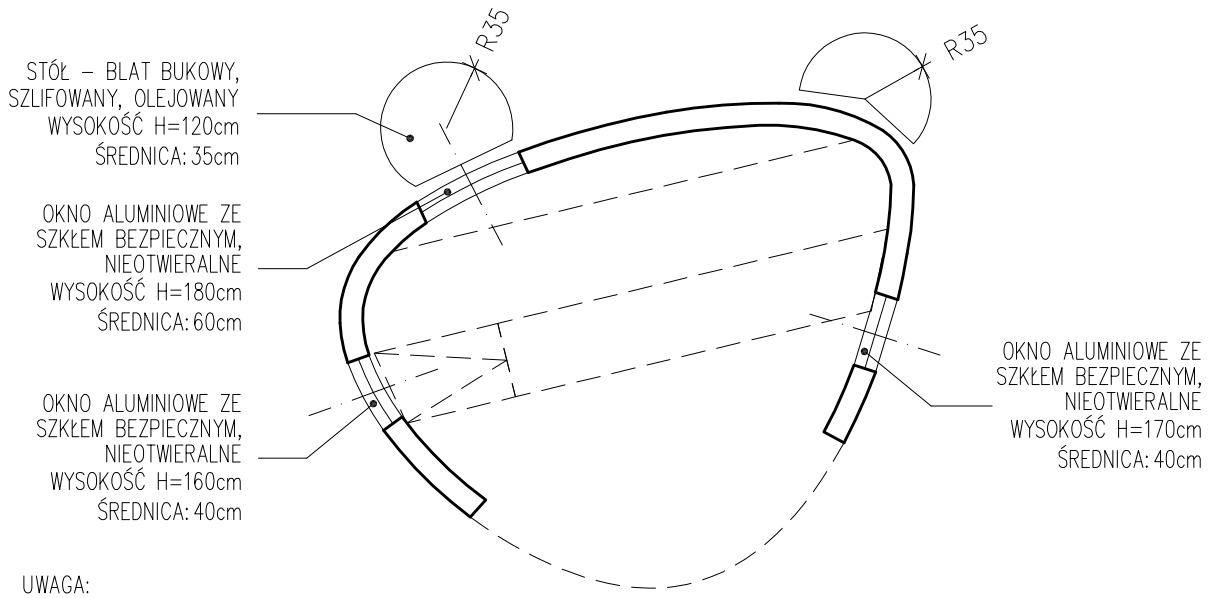

STÓŁ – BLAT BUKOWY, SZLIFOWANY, OLEJOWANY
WYSOKOŚĆ H=120cm
ŚREDNICA: 35cm

OKNO ALUMINIOWE ZE SZKŁEM BEZPIECZNYM, NIEOTWIERALNE
WYSOKOŚĆ H=180cm
ŚREDNICA: 60cm

OKNO ALUMINIOWE ZE SZKŁEM BEZPIECZNYM, NIEOTWIERALNE
WYSOKOŚĆ H=160cm
ŚREDNICA: 40cm

OKNO ALUMINIOWE ZE SZKŁEM BEZPIECZNYM, NIEOTWIERALNE
WYSOKOŚĆ H=170cm
ŚREDNICA: 40cm

UWAGA:
WYMIAROWANIE INFOKIOSKU NA RYS. A66 (RZUT PARTERU–WYMIAROWANIE)

UWAGI OGÓLNE:

1. Wszystkie wymiary sprawdzić na budowie.

2. Wszystkie zmiany konsultować z architektem i inwestorem.

3. Wszystkie roboty budowlane prowadzić w sposób zapewniający bezpieczeństwo pracowników i osób postronnych oraz bezpieczeństwo konstrukcji i wyposażenia budynku.

4. Rozwiązania materiałowe i technologiczne zawarte w projekcie należy traktować jako przykładowe, wyznaczające typ oraz standard planowany dla danego elementu projektu. Na etapie realizacji inwestycji konkretne rozwiązania materiałowe i technologiczne mogą zostać zastąpione rozwiązaniami alternatywnymi pod warunkiem zachowania parametrów technicznych i estetycznych oraz pod warunkiem wyrażenia zgody przez inwestora i architekta.

5. Wszystkie prace związane z realizacją przedmiotowego zamierzenia inwestycyjnego należy wykonać zgodnie z polskimi normami i pod nadzorem osoby uprawnionej.

6. Wszystkie roboty należy wykonać w zgodzie z wiedzą techniczną, instrukcjami producentów oraz sztuką budowlaną.

AKKA
Pracownia Architektoniczna
31-153 Kraków, ul. Szlak 65
www.akka-architekci.pl
tel./fax. +48 (12) 632 18 53

INWESTOR: Specjalistyczny Szpital im. E. Szczeklika w Tarnowie
Ul. Szpitalna13, 33-100 Tarnów

ADRES INWESTYCJI: dz. nr 137/1, 130/5, 73/10, 125/13, obr.164

TEMAT PROJEKTU: **PROJEKT WYKONAWCZY**
ROZBUDOWY I PRZEBUDOWY ZESPOŁU SZPITALNEGO DLA SPECJALISTYCZNEGO SZPITALA IM. E. SZCZEKLIKA W TARNOWIE PRZY UL. SZPITALNEJ 13

TEMAT RYSUNKU: **DETALE ARANŻACJI WNĘTRZ (PARTER)**
DETAL 1 / 2 - RECEPCJA / INFOKIOSK

BRANŻA: ARCHITEKTURA
FAZA: PROJEKT WYKONAWCZY
NR RYS.: **A 61 - DW**

PROJEKTANT:
mgr inż. arch. **Agata Kita Kosowska**
Upr. MPOIA/058/2009
mgr inż. arch. **Andrzej Kosowski**
Upr. MPOIA/011/2004

SKALA:
REWIZJA: 000
KOD PROJEKTU: 1330
DATA: 2013.12

PROJEKT JEST CHRONIONY PRAWEM AUTORSKIM ZGODNIE Z USTAWĄ Z DNIA 4 LUTEGO 1994 O PRAWIE AUTORSKIM I PRAWACH POKREWNYCH (DZ. U. 00.80.904 Z POŹ.ZM.). I NIE MOŻE BYĆ KOPIOWANY ANI ROZPOWSZECHNIANY BEZ PISEMNEJ ZGODY AUTORÓW

PLIK NR: PLIK