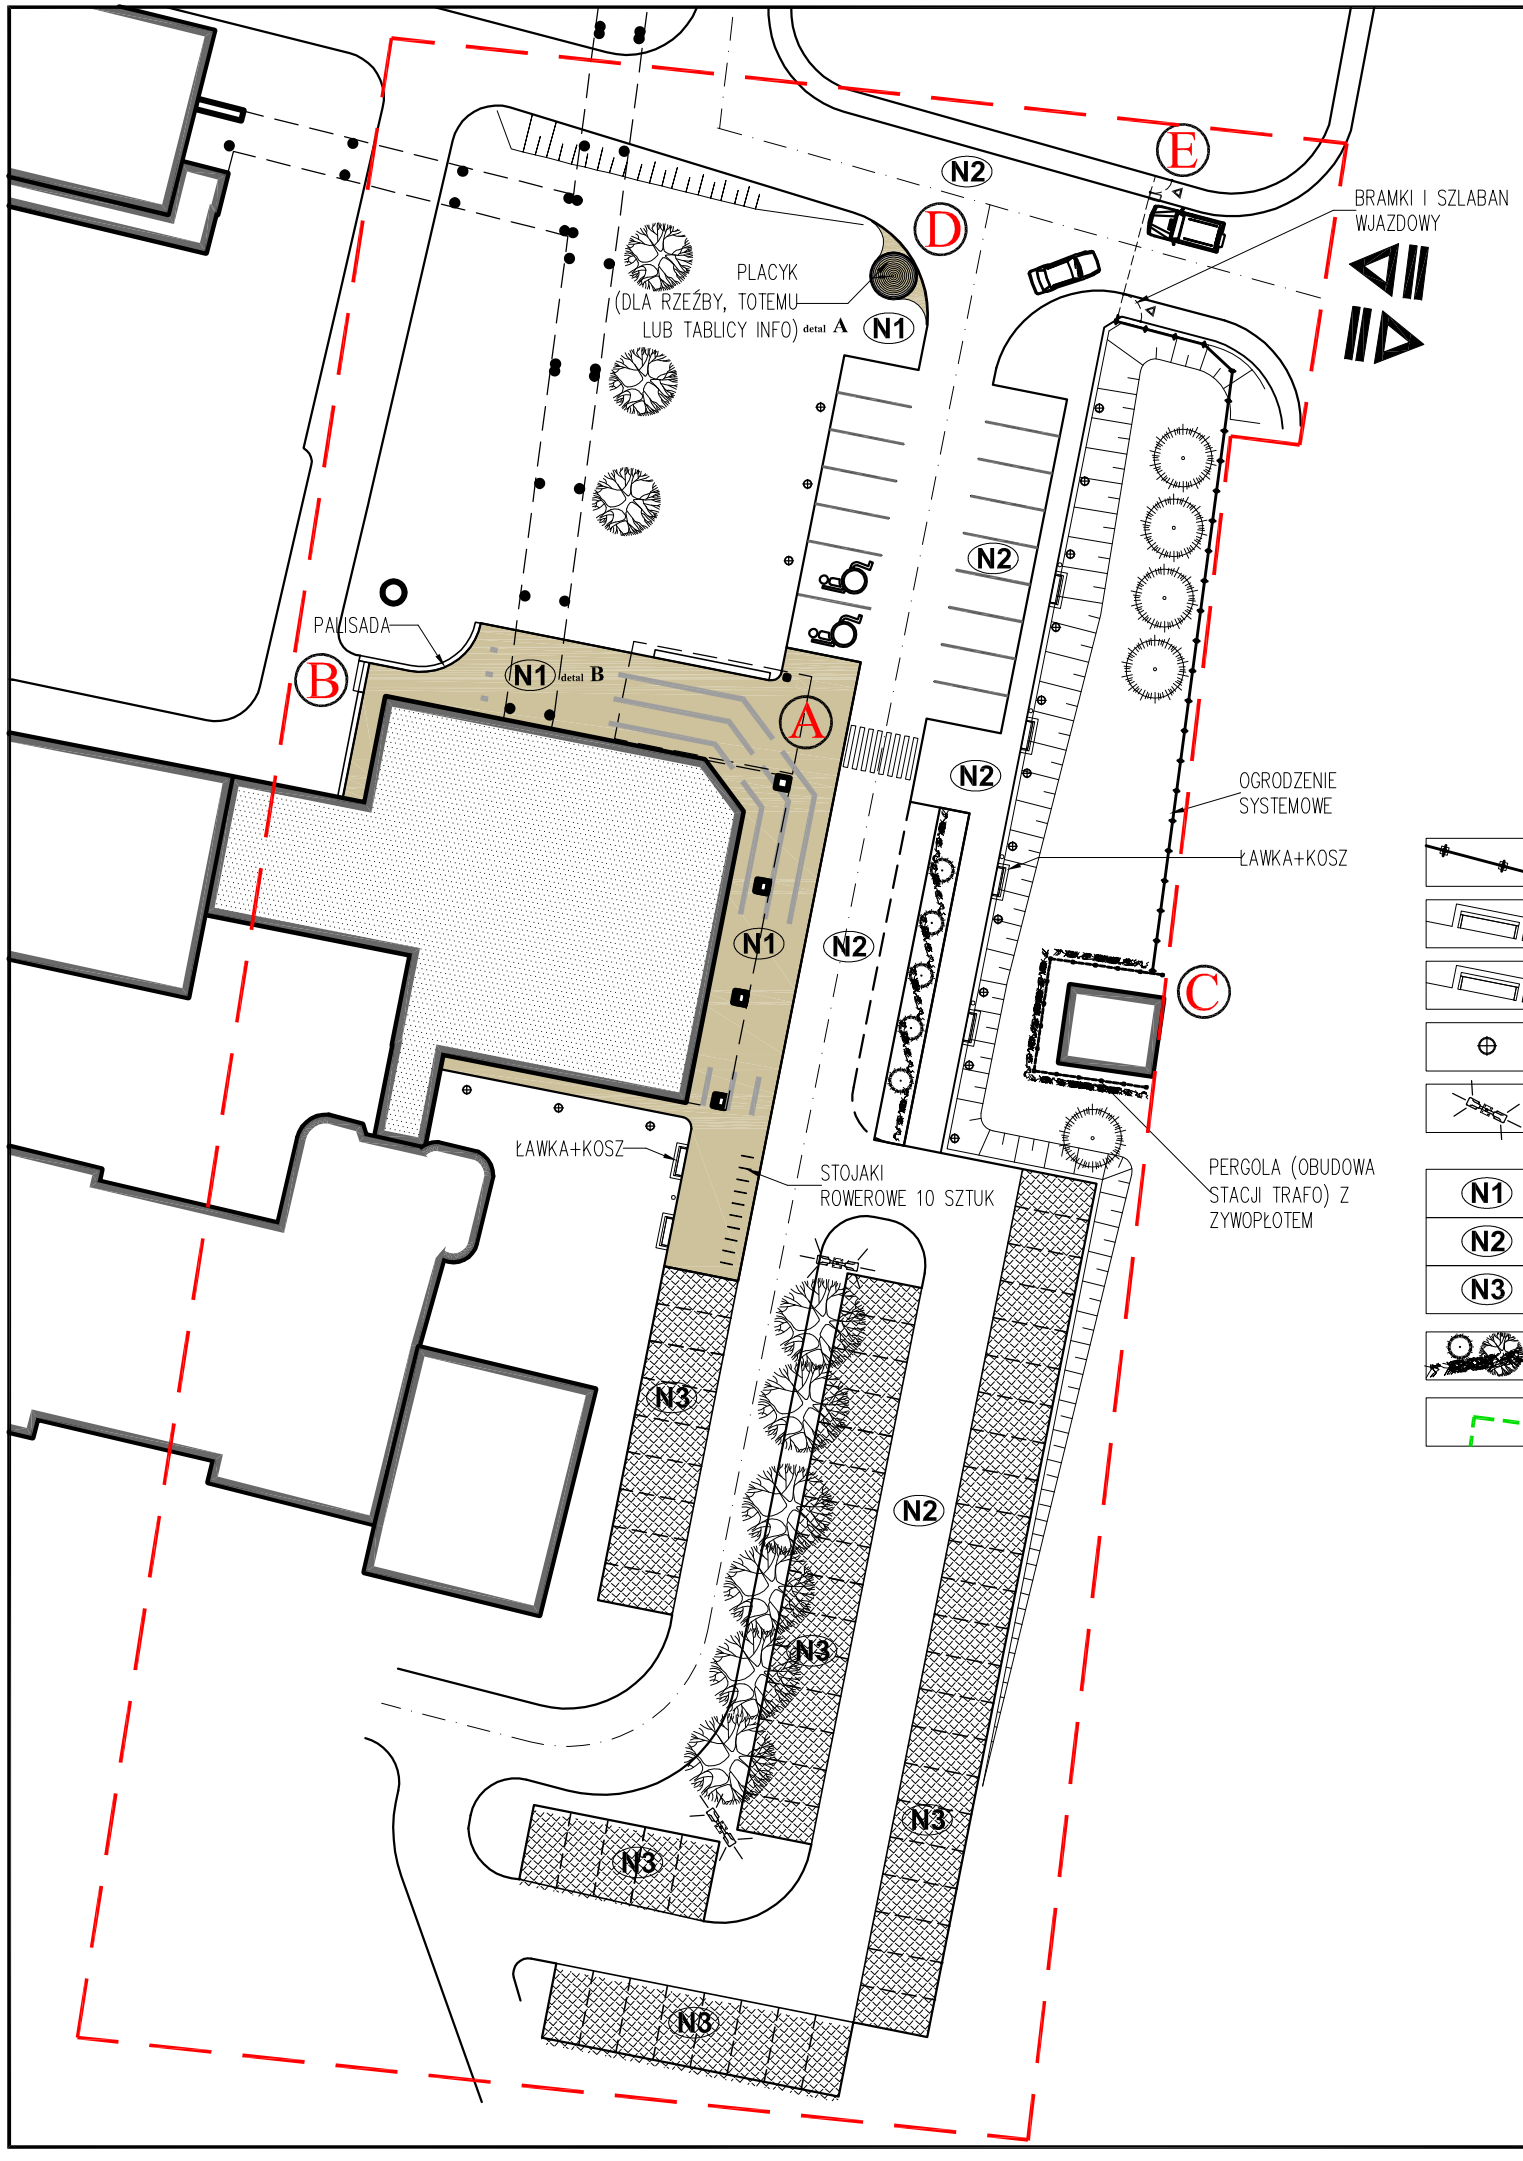


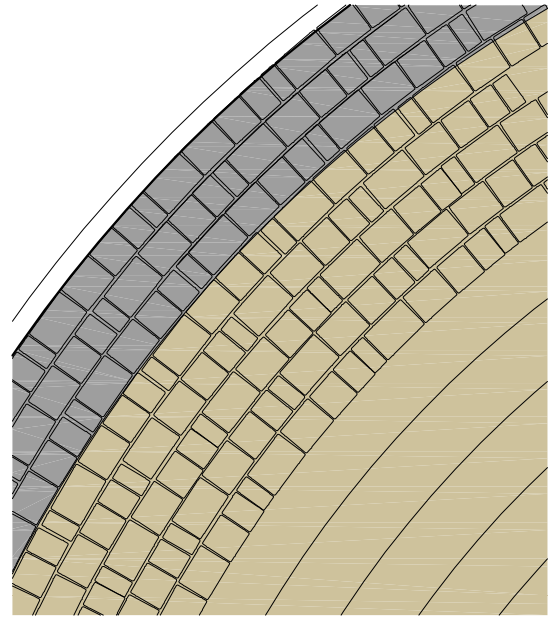

detal **A**

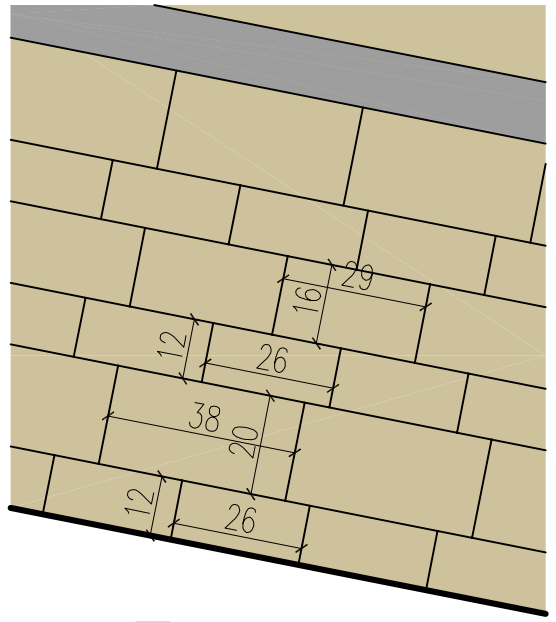


detal **B**

**ELEMENTY ZAGOSPODAROWANIA TERENU PROJEKTOWANE**

OGRODZENIE SYSTEMOWE,
ROZSTAW SŁUPKÓW 2-2,5m, KOLOR wg opisu

ŁAWKA Z OPARCIEM (6 szt)

KOSZ WISZACY NA ŚMIECI PRZY ŁAWCE (5 szt)

PUNKTY OSWIETLENIOWE TYPU BOLLARD O WYS.
1,00-1,20cm np. f-my Ligman lub równoważne

LAMPY ULICZNE PARKINGOWE O WYS. 6,00m

KOLORYSTYKA NAWIERZCHNI:
NAWIERZCHNIE OZDOBNE (np. KOSTKA BRUKOWA INDIANA
LUB LATTE F-MY POL-BRUK lub równoważne)

N1

NAWIERZCHNIA PODSTAWOWA (kostka szara)

N2

NAWIERZCHNIA ECORASTER (biologiczna)

N3

ZIELEŃ NISKA / WYSOKA

ZAKRES OPRACOWANIA DLA MAŁEJ ARCHITEKTURY

**ELEMENTY ZAGOSPODAROWANIA TERENU:**

A. PLAC PRZED BUDYNKIEM / PODJAZD DLA KARETEK
B. SCHODY TERENOWE + PALISADA
C. OBUDOWA STACJI TRAFO
D. PLACYK (RZEŹBA, TOTEM LUB TABLICA INFO)
E. SZLABAN ELEKTRYCZNY I BRAMKI WEJŚCIOWE PRZY PRZEBUDOWYWANYM WJEŹDZIE)

**ELEMENTY DO ROZBIÓRKI**

- DEMONTAŻ ISTNIEJĄCEGO OGRODZENIA WRAZ Z FUNDAMENTAMI I MURKIEM COKOŁOWYM długość odcinka do usunięcia ok. 60,0mb
- DEMONTAŻ INFRASTRUKTURY TECHNICZNEJ PODZIEMNEJ KOLIDUJĄCEJ Z BUDYNKAMI I PROJEKTOWANYM ZAGOSPODAROWANIEM TERENU
- DEMONTAŻ ISTNIEJĄCEGO FUNDAMENTU POD ZBIORNIKIEM TLENU I INNE ISTNIEJĄCE W TERENIE
- NIWELACJA TERENU

**UWAGA:**

**RYSUNEK ZAGOSPODAROWANIA TERENU NALEŻY ROZPATRYWAĆ WRAZ Z PROJEKTEM DROGOWYM. WARSTWY NAWIERZCHNI NA PODSTAWIE PROJEKTU DROGOWEGO.**

**LEGENDA**

ISTNIEJĄCE BUDYNKI SZPITALNE

PROJEKTOWANY BUDYNEK ZABIEGOWY

PROJEKTOWANY ŁĄCZNIK KOMUNIKACYJNY

AKKA
Pracownia Architektoniczna
31-153 Kraków, ul. Szlak 65
www.akka-architekci.pl tel./fax. +48 (12) 632 18 53

INWESTOR

Specjalistyczny Szpital im. E. Szczeklika w Tarnowie
Ul. Szpitalna13, 33-100 Tarnów

ADRES INWESTYCJI: dz. nr 137/1, 130/5, 73/10, 125/13, obr.164

TEMAT PROJEKTU

**PROJEKT WYKONAWCZY**

**ROZBUDOWY I PRZEBUDOWY ZESPOŁU SZPITALNEGO DLA SPECJALISTYCZNEGO SZPITALA IM. E. SZCZEKLIKA W TARNOWIE PRZY UL. SZPITALNEJ 13**

TEMAT RYSUNKU

**PROJEKT ZAGOSPODAROWANIA TERENU**
WIDOK OGÓLNY

BRANŻA: ARCHITEKTURA

FAZA: PROJEKT WYKONAWCZY

NR RYS. **PZT.A-2**

PROJEKANT:
mgr inż. arch. **Andrzej Kosowski**
Upr. MPOIA/011/2004

PROJEKANT:
mgr inż. arch. **Agata Kita Kosowska**
Upr. MPOIA/058/2009

| SKALA | REWIZJA | KOD PROJEKTU | DATA |
|---|---|---|---|
| 1:500 | 000 | 1330 | 2013.12 |

PROJEKT JEST CHRONIONY PRAWEM AUTORSKIM ZGODNIE Z USTAWĄ Z DNIA 4 LUTEGO 1994 O PRAWIE AUTORSKIM I PRAWACH POKREWNYCH (DZ. U. 00.80.904 Z PÓŹ.ZM.). I NIE MOŻE BYĆ KOPIOWANY ANI ROZPOWSZECHNIANY BEZ PISEMNEJ ZGODY AUTORÓW

PLIK NR: PLIK