


ŚCIANY FUNDAMENTÓW

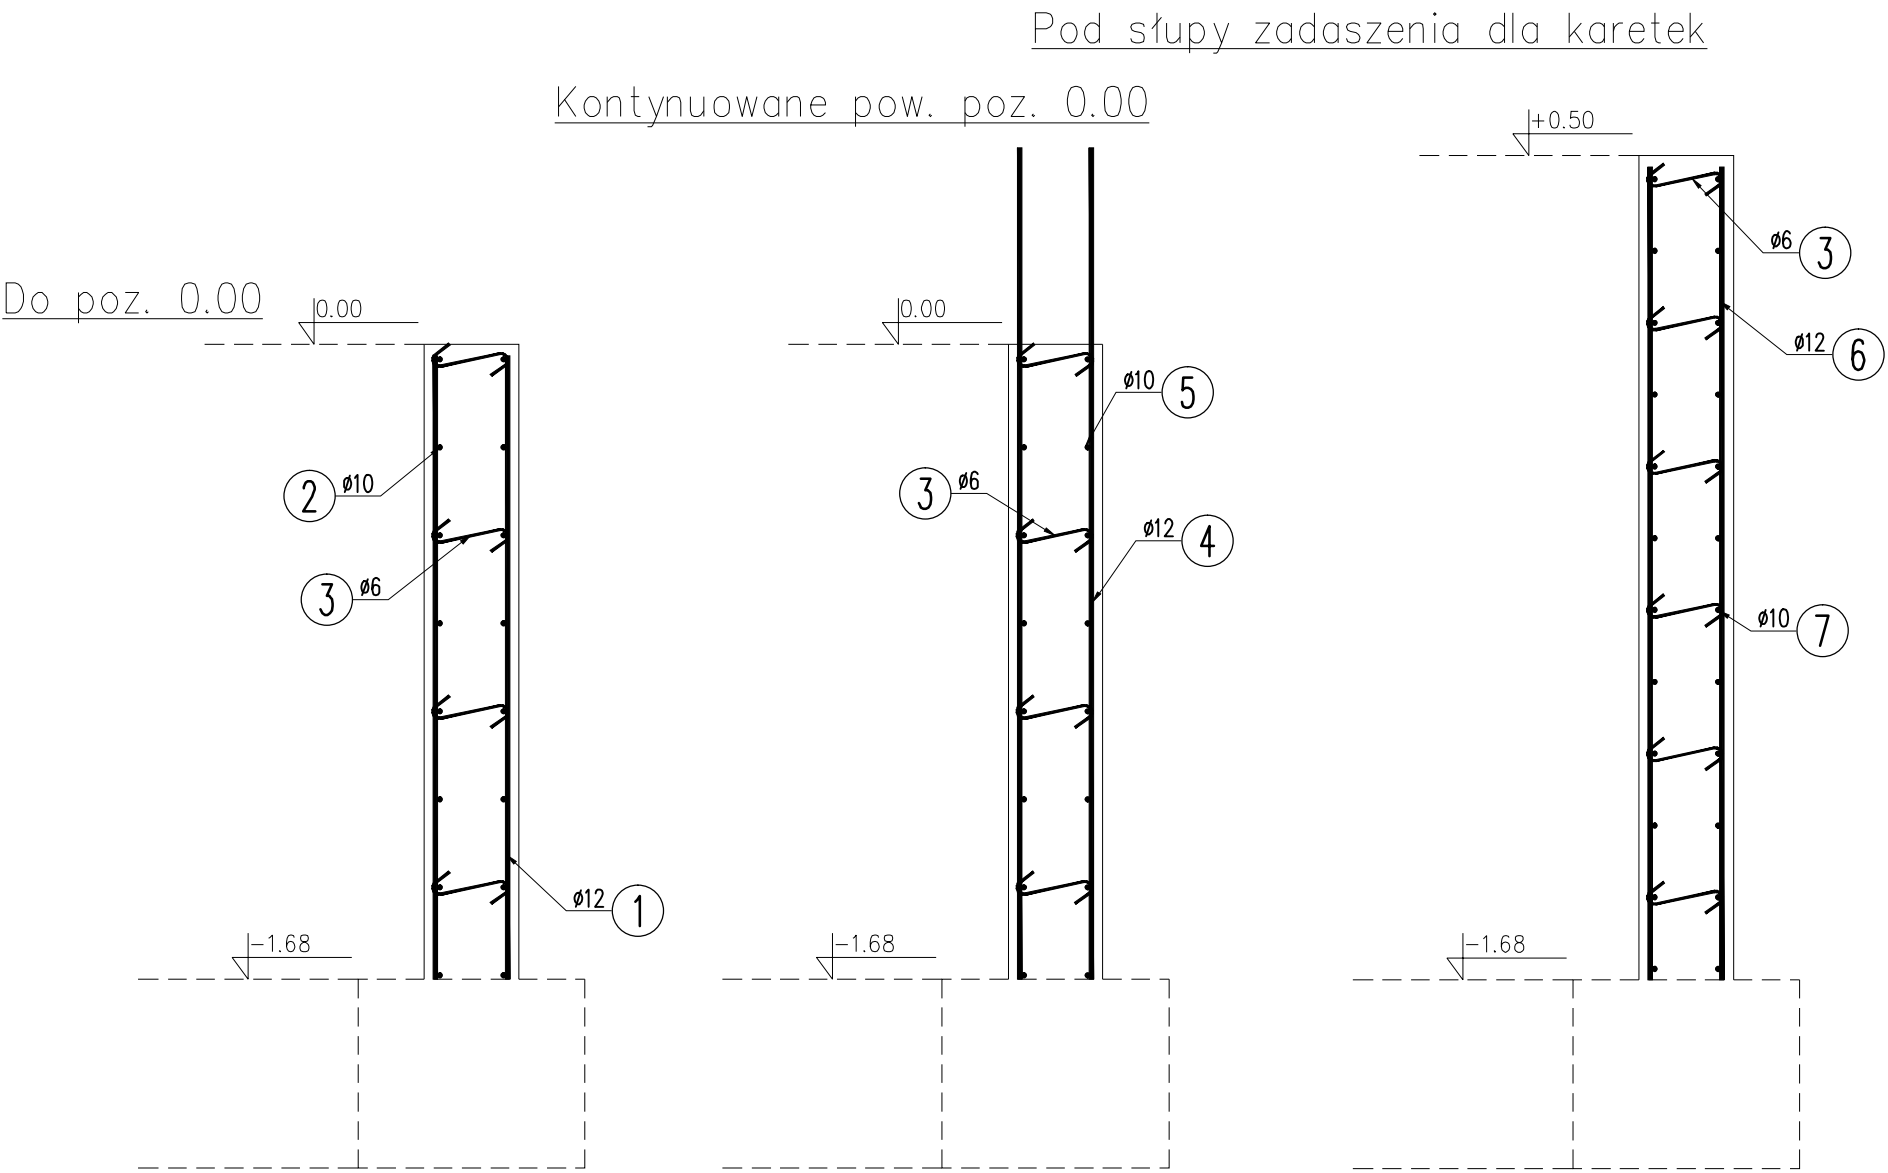

- ① 448Ø12 L=165 cm ⑤ 16Ø10 L=6060 cm ⑨ 86Ø12 L=445 cm
- ② 16Ø10 L=4504 cm ⑥ 120Ø12 L=215 cm ⑩ 48Ø10 L=837 cm
- ③ 584Ø6 L=24 cm ⑦ 24Ø10 L=1190 cm ⑪ Ø10 L=11500 cm
- ④ 602Ø12 L=220 cm ⑧ 156Ø12 L=330 cm

WYKAZ ZBROJENIA								
Nr pręta	Średnica	Długość	Liczba w 1 elem.	Liczba ogólna	Długość ogólna [m]			Uwagi
	[mm]	[cm]	[szt]	[szt]	AI	AIIN	AIIN	
					Ø6	Ø10	Ø12	
Element:		Element1			Wykonać 1 szt.			
1	Ø12	165	448	448			739,2	
2	Ø10	4504	16	16		720,64		
3	Ø6	24	584	584	140,16			
4	Ø12	220	602	602			1324,4	
5	Ø10	6060	16	16		969,6		
6	Ø12	215	120	120			258	
7	Ø10	1190	24	24		285,6		
8	Ø12	330	156	156			514,8	
9	Ø12	445	86	86			382,7	
10	Ø10	837	48	48		401,76		
11	Ø10	11500	1	1		115		
Długość ogólna wg średnic [m]					140	2493	3219	
Masa 1 m pręta [kg]					0,222	0,617	0,888	
Masa prętów wg średnic [kg]					31,08	1538,18	2858,47	
Masa prętów wg rodzajów stali [kg]					31,1	4396,7		
Masa całkowita [kg]						4427,7		


Beton: C20/25

Stal zbroj.: AI G = 31,1 kg

AIIN G = 4396,7 kg


Razem G = 4428 kg

Nadproża nad otworami w ścianach żelb.

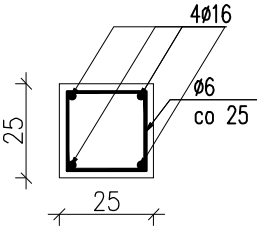

Do poziomu 0.00 na osi 0

Do poziomu 0.00 na fund. schodkowym

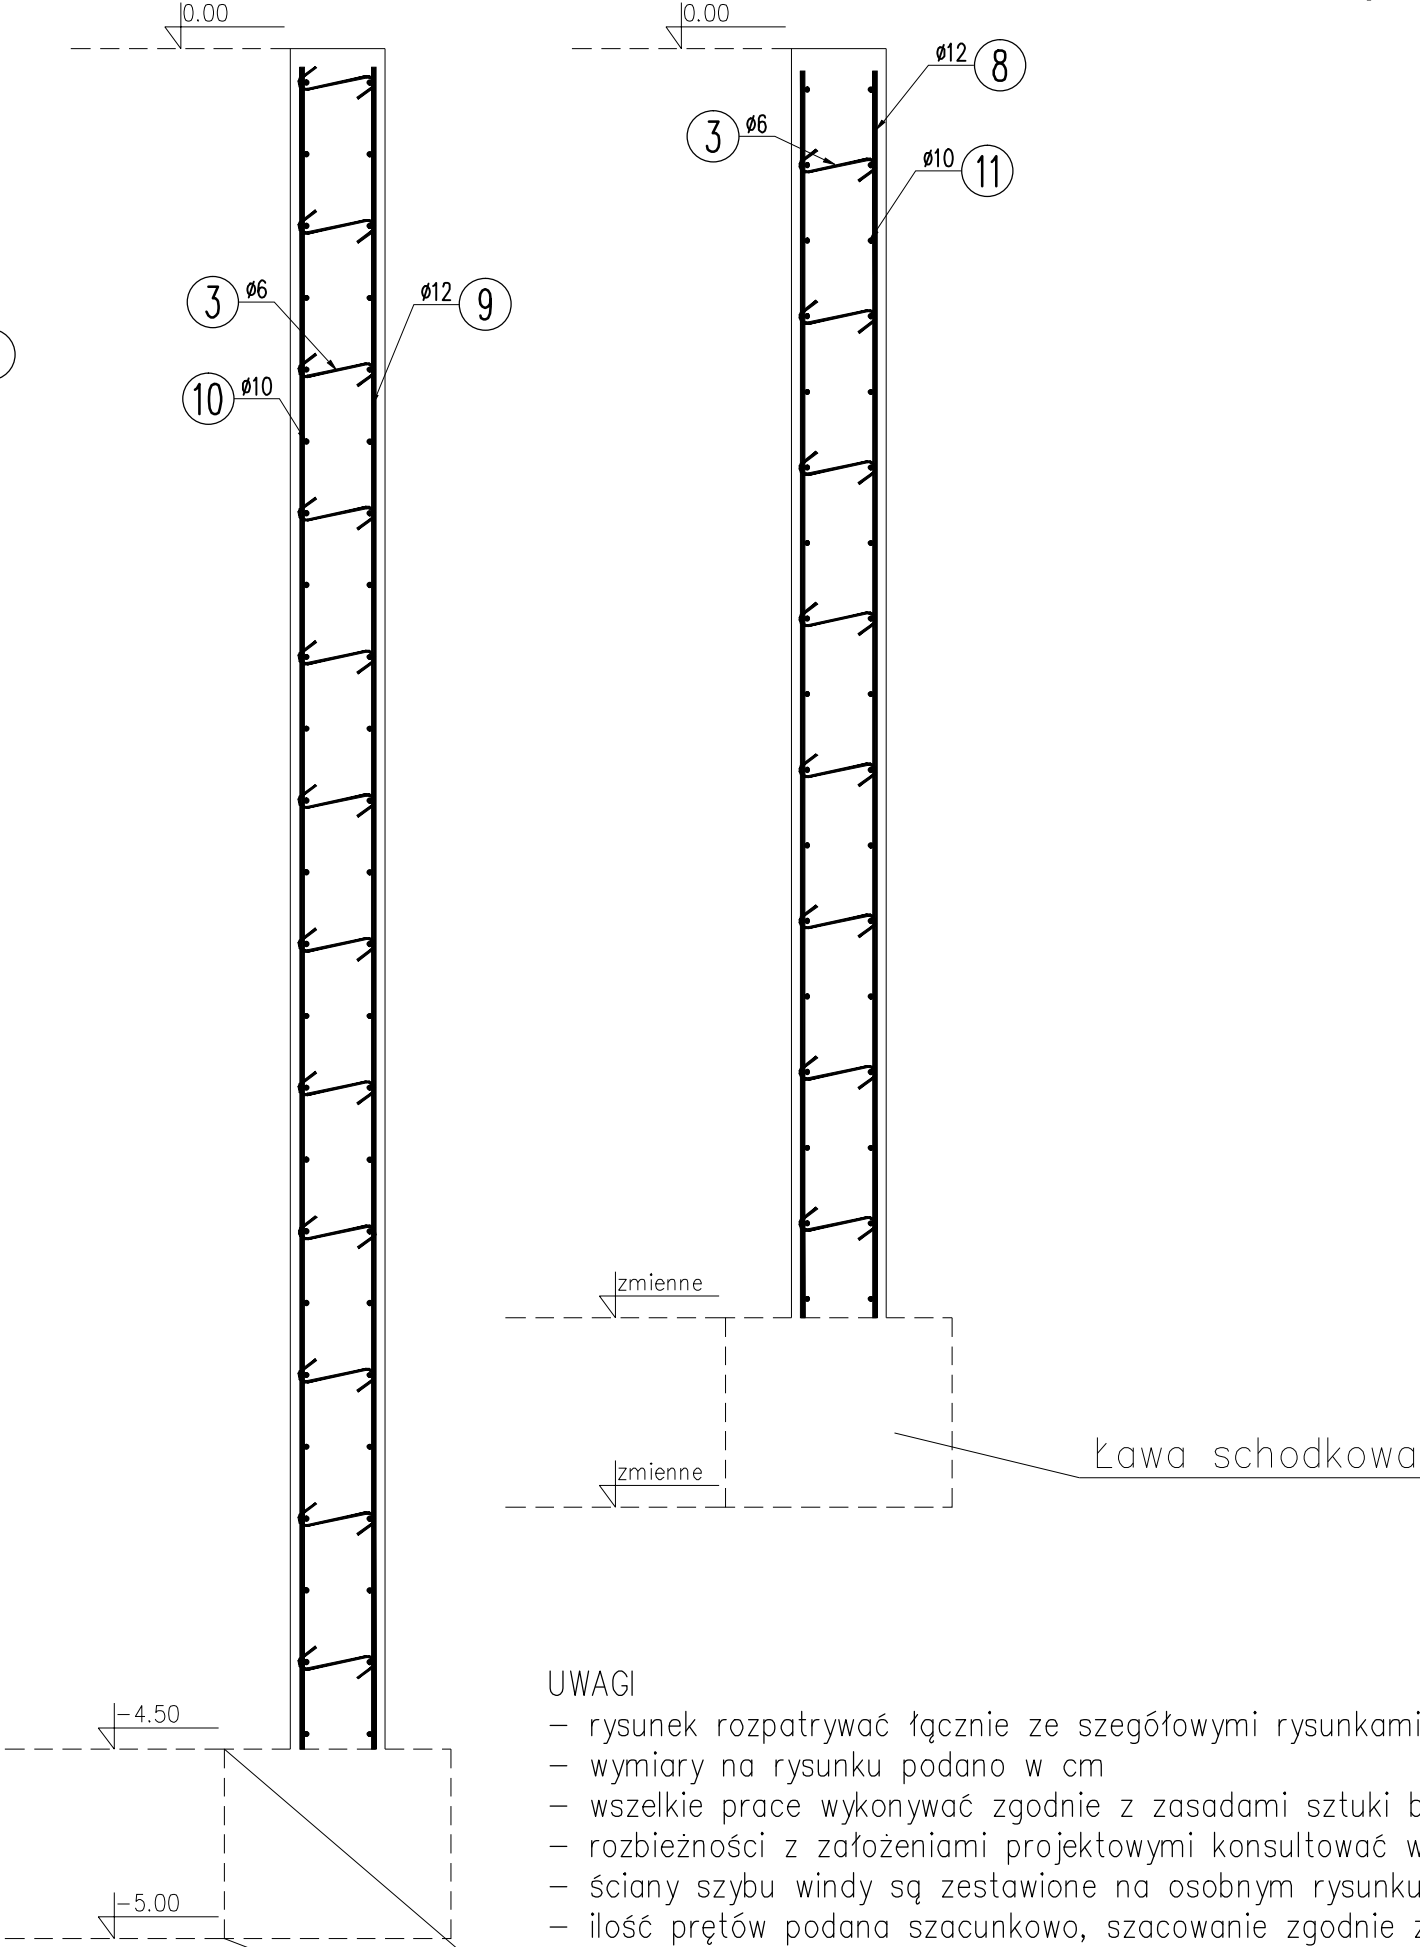

- UWAGI
- rysunek rozpatrywać łącznie ze szczegółowymi rysunkami pozostałych elementów
 - wymiary na rysunku podano w cm
 - wszelkie prace wykonywać zgodnie z zasadami sztuki budowlanej pod nadzorem osoby upoważnionej
 - rozbieżności z założeniami projektowymi konsultować w trybie nadzoru autorskiego
 - ściany szybu windy są zestawione na osobnym rysunku
 - ilość prętów podana szacunkowo, szacowanie zgodnie ze sztuką inżynierską

rzędne orientacyjne

Parter				
dł. 1 otworu [cm]	dł. 1 pręta [cm]	ilość prętów [cm]	liczba strzemio n	dł. 1 szczeżenia [cm]
200	240	960	9	756
60	80	320	3	252
100	140	560	6	504
100	140	560	6	504
120	160	640	6	504
I piętro				
200	140	560	9	756
68	110	440	4	336
110	150	600	5	420
100	150	600	5	420
Σ		5240	Σ	4452

		Pracownia Architektoniczna	
www.akka-architekci.pl		31-153 Kraków, ul. Szlak 65 tel./fax. +48 (12) 632 18 53	
INWESTOR	Specjalistyczny Szpital im. E. Szczeklika w Tarnowie Ul. Szpitalna13, 33-100 Tarnów		
ADRES INWESTYCJI	dz. nr 137/1 obr.164, Ul. Szpitalna, 33-100 Tarnów		
TEMAT PROJEKTU	PROJEKT WYKONAWCZY DLA INWESTYCJI: ROZBUDOWA I PRZEBUDOWA ZESPOŁU SZPITALNEGO ORAZ PRZEBUDOWA ZAGOSPODAROWANIA TERENU WRAZ Z NIEZBĘDĄ INFRASTRUKTURĄ TECHNICZNĄ I WJAZDEM DLA SPECJALISTYCZNEGO SZPITALA IM.E. SZCZEKLIKA W TARNOWIE PRZY ULICY SZPITALNEJ		
TEMAT RYSUNKU	POZ. 13. - Ściany żelbetowe.		
SPECJALNOŚĆ	KONSTRUKCJA	NR RYS.	K-28
TYTUŁ	PROJEKT WYKONAWCZY		
PROJEKTANT: mgr inż. Bogdan Mikulski Upr. UAN-Upr.61/86 spec. konstr.			
WSPÓŁPRACOWNIK: mgr inż. Sara Czechowicz inż. Grzegorz Kopec			
SKALA	1:20	REWIZJA	000
		RODZAJ PROJEKTU	-
		DATA	2013.12
PROJEKT JEST CHRONIONĄ PRACĄ ARCHITEKTA I NIE MOŻE BYĆ KOPLOWANY, REPRODUCOWANY, WYKONYWANY BEZ POZWOŁU AUTORA.			