

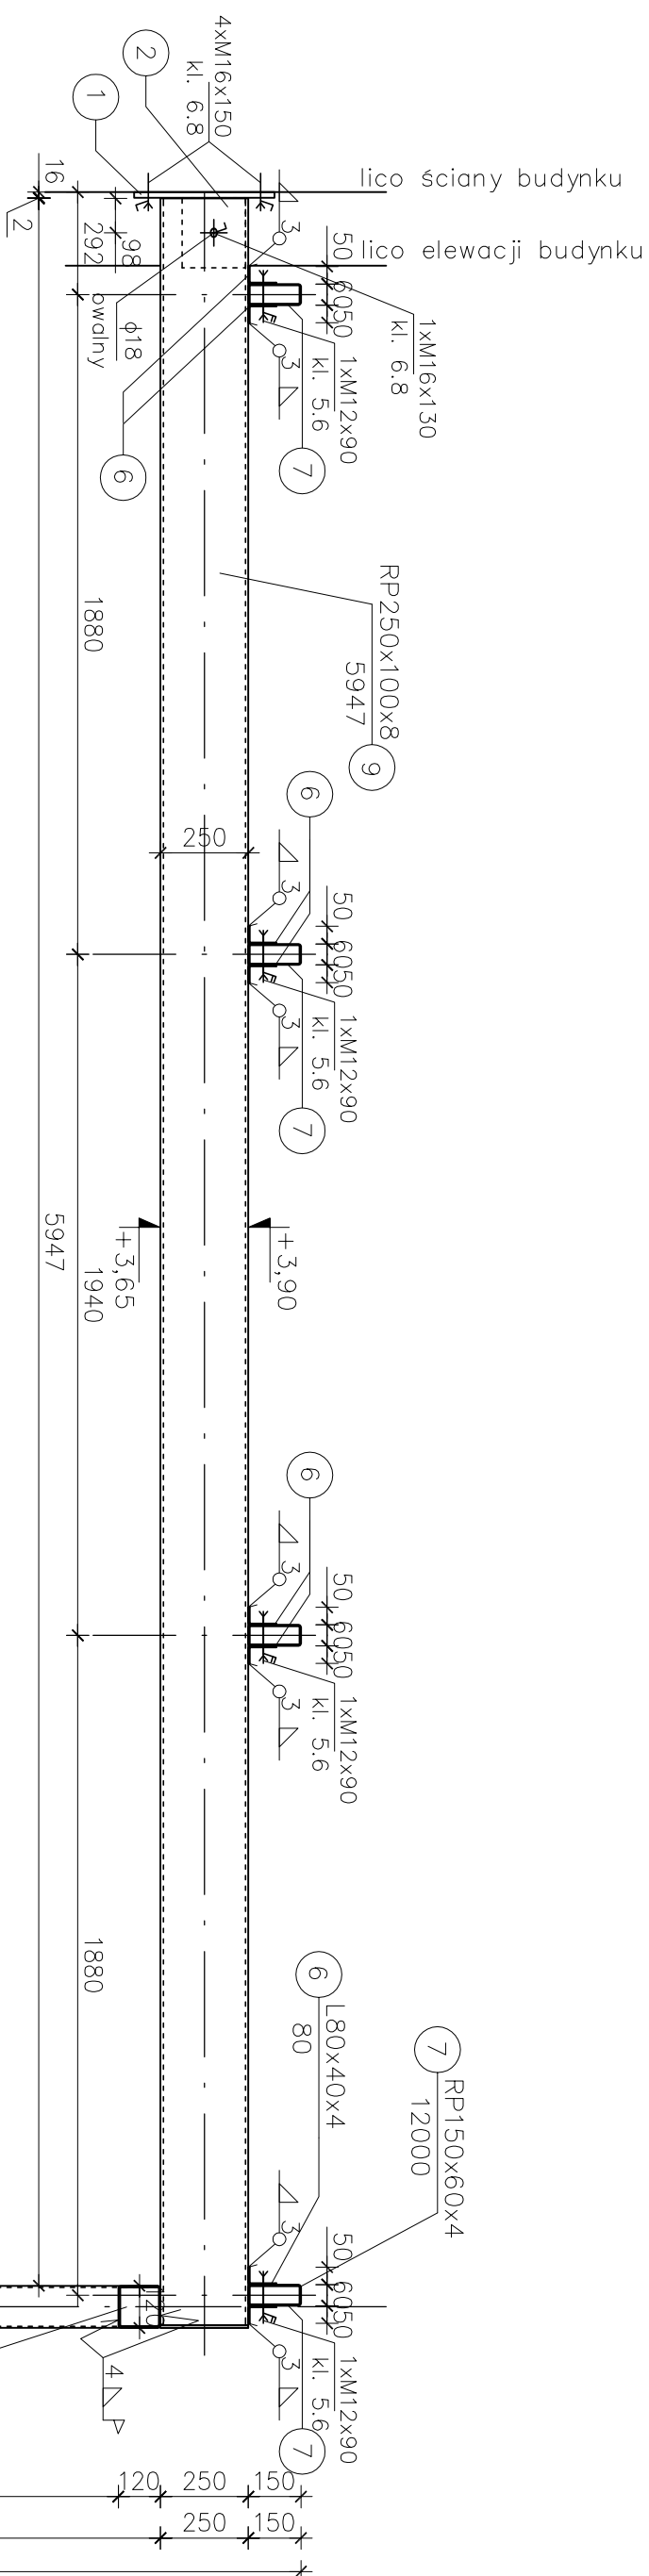


Poz. 14 Zadaszenie podjazdu



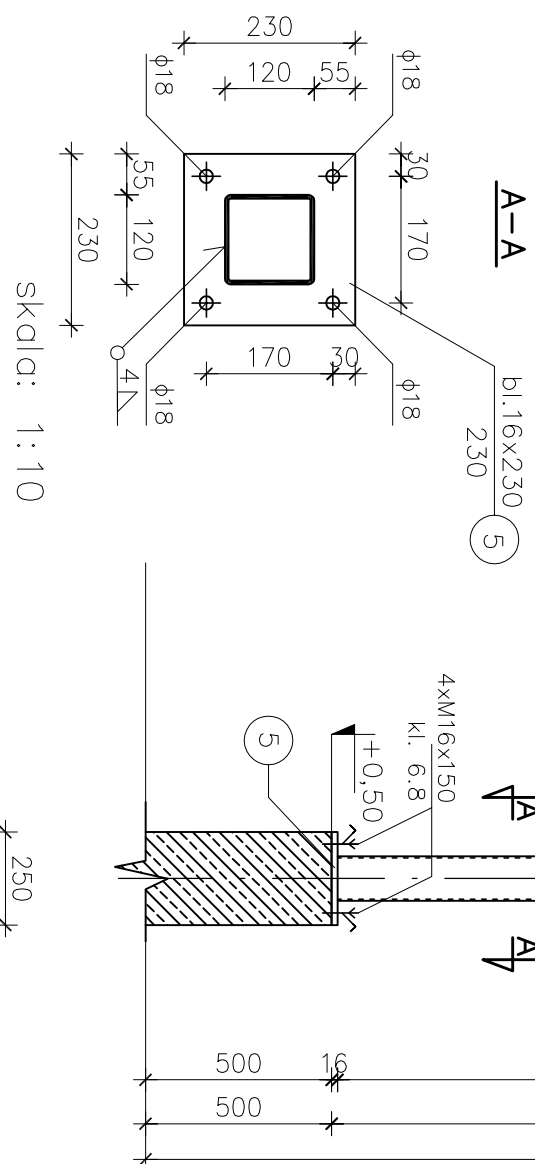


Wspornik montażowy

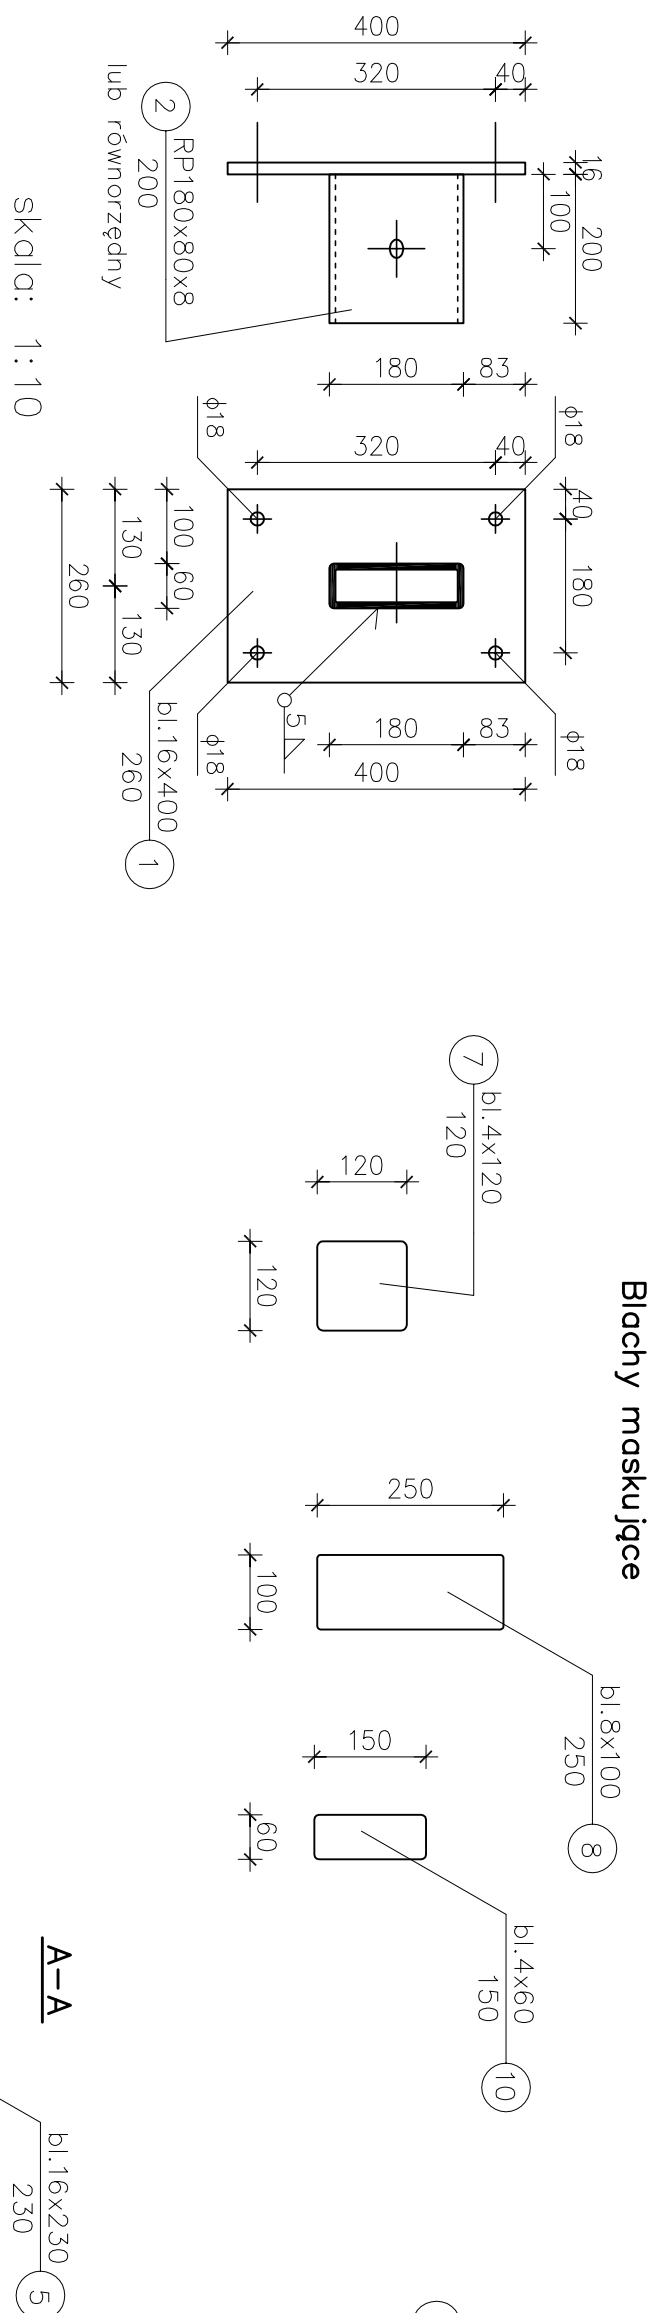

- Uwagi:
- RP – przekrój zamknięty prostokątny
 - RK – przekrój zamknięty kwadratowy
 - sposób mocowania płyt dachowych w systemie wskazanym przez architekta
 - przed montażem płatwi stalowych uzgodnić ich rozstaw pod kątem sposobu montowania płyt dachowych
 - blachy maskujące zaokrąglić w narożach zgodnie z kształtem profili do których będą mocowane
 - konstrukcję zabezpieczyć antykorozyjnie przez oczyszczenie do stopnia czystości Sa2 lub St2 i malowanie zestawem farb alkidowych; łączna grubość powłoki malarskiej 160 µm
 - wymiary podano w mm
 - spoiny nieoznaczone wykonac jako pachwinowe o grub. min. 3 mm
 - przed wykonaniem konstrukcji skontrolować wymiary pod kątem zgodności z pozostałymi branżami

STAL: St3SX
ELEKTRODA: EA146
 $\pm 0,00=218,73$ m n.p.m.

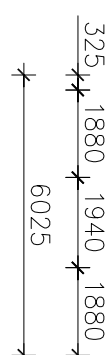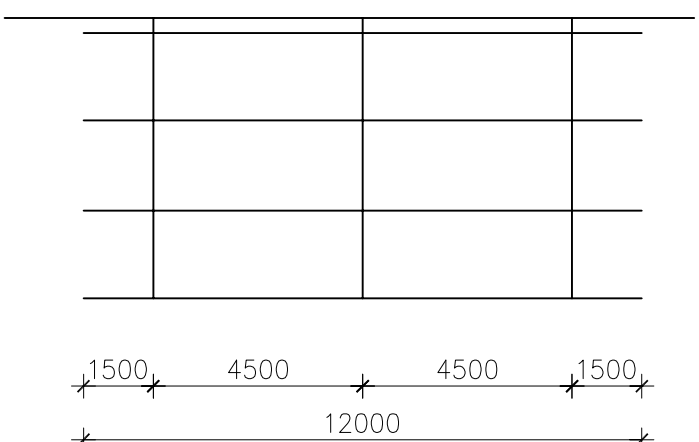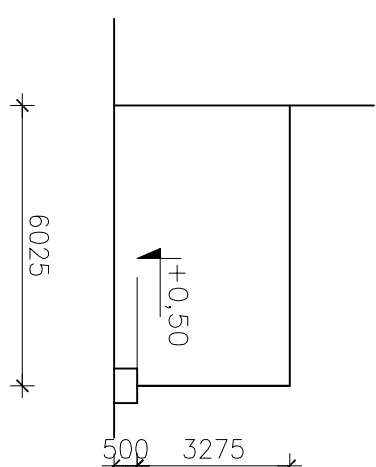

			
Pracownia Architektoniczna 31-153 Kraków, ul. Szlak 65 tel./fax. +48 (12) 652 18 53			
www.akka-architekci.pl			
INWESTOR Specjalistyczny Szpital Im. E. Szczeklika w Tarnowie Ul. Szpitalna 13, 33-100 Tarnów			
ADRES TARNÓW		dz. nr 137/1 obr. 164, Ul. Szpitalna, 33-100 Tarnów	
TEMAT PROJEKTU		PROJEKT WYKONAWCZY DLA INWESTYCJI: ROZBUDOWA I PRZEBUDOWA ZESPÓŁU SZPITALNEGO ORAZ PRZEBUDOWA ZAGOSPODAROWANIA TERENU WRAZ Z NIEZABUDOWA INFRASTRUKTURA TECHNICZNA I WŁADZEN DLA SPECJALISTYCZNEGO SZPITALA IM. E. SZCZEKLIKA W TARNOWIE PRZY ULICY SZPITALNEJ	
TEMAT PRZEDMIOTU		ZADASZENIE PODLAZDU	
OPISALNOŚĆ TYZNA		KONSTRUKCJA	INSTR.
PROJEKT WYKONAWCZY		K-34	
PROJEKTANT: mgr inż. Bogdan Mikulski Upr. UAN-UPr.61/88			
WYKONAWCA mgr inż. Sara Czachowicz inż. Grzegorz Kopce			
SKALA	WIDOK	CECH PRZEMIANU	DATA
1:50 / 1:10	000	-	2013, 12
PROJEKT ZOSTAŁ PRZEDKŁADANY DO WYKONANIA W ZWIĄZKU Z WYKONANIEM PRAC W OBLĘGU PRACOWNI ARCHITEKTONICZNEJ AKKA. WYKONANIE PRAC NIE JEST GWARANTOWANE. WYKONANIE PRAC NIE JEST GWARANTOWANE. WYKONANIE PRAC NIE JEST GWARANTOWANE.			